


## 3. Änderung des Bebauungsplanes Nr. 6246 Sa/03 (62469/03)

Arbeitstitel: Gewerbegebiet Wilhelm-Mauser-Straße/Venloer Straße  
in Köln-Bickendorf, 3. Änderung

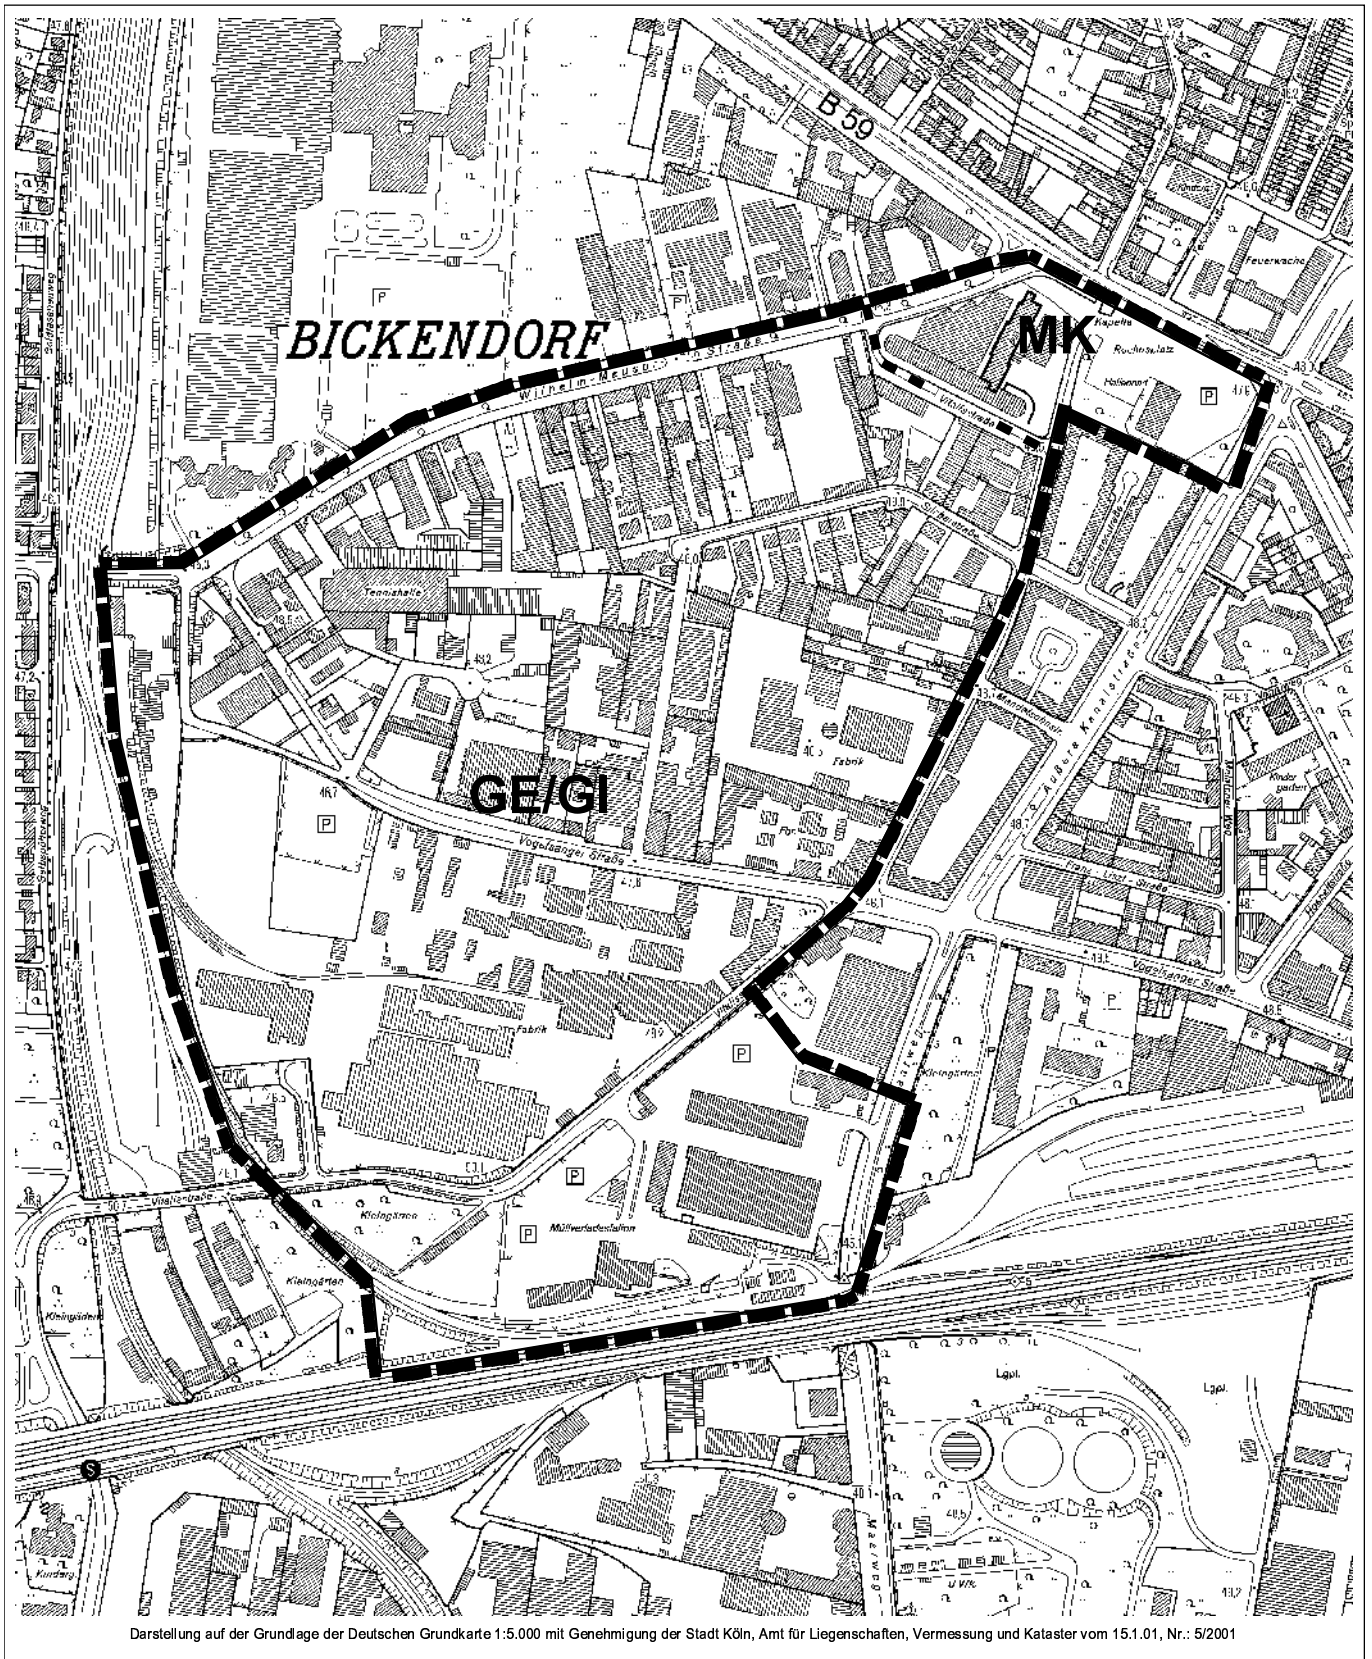

Maßstab: 1:6500

100 0 100 200 300 Meter



Planwirkungsbereich der Vorlage zur Orientierung von Mitgliedern des Rates, der Ausschüsse und der Bezirksvertretungen, die wegen Befangenheit an den Beratungen zu diesem Tagesordnungspunkt nicht teilnehmen dürfen.