



Legende

- Abgrenzung Programmgebiet
- Sanierungsgebiet Rheinboulevard Mülheim-Süd mit Grünzug Charlier
- Abgrenzung REK-Nord

Maßnahmen MÜLHEIM 2020

Typ

- Einplanungsantrag 2010
- Maßnahmen in Planung
- begleitende Koordination im Sinne des Programms MÜLHEIM 2020.

Stand: August /2009


1:10.000



Der Oberbürgermeister
Dezernat VI - Stadtentwicklung, Planen und Bauen
Amt für Stadtentwicklung und Statistik



Stadt Köln

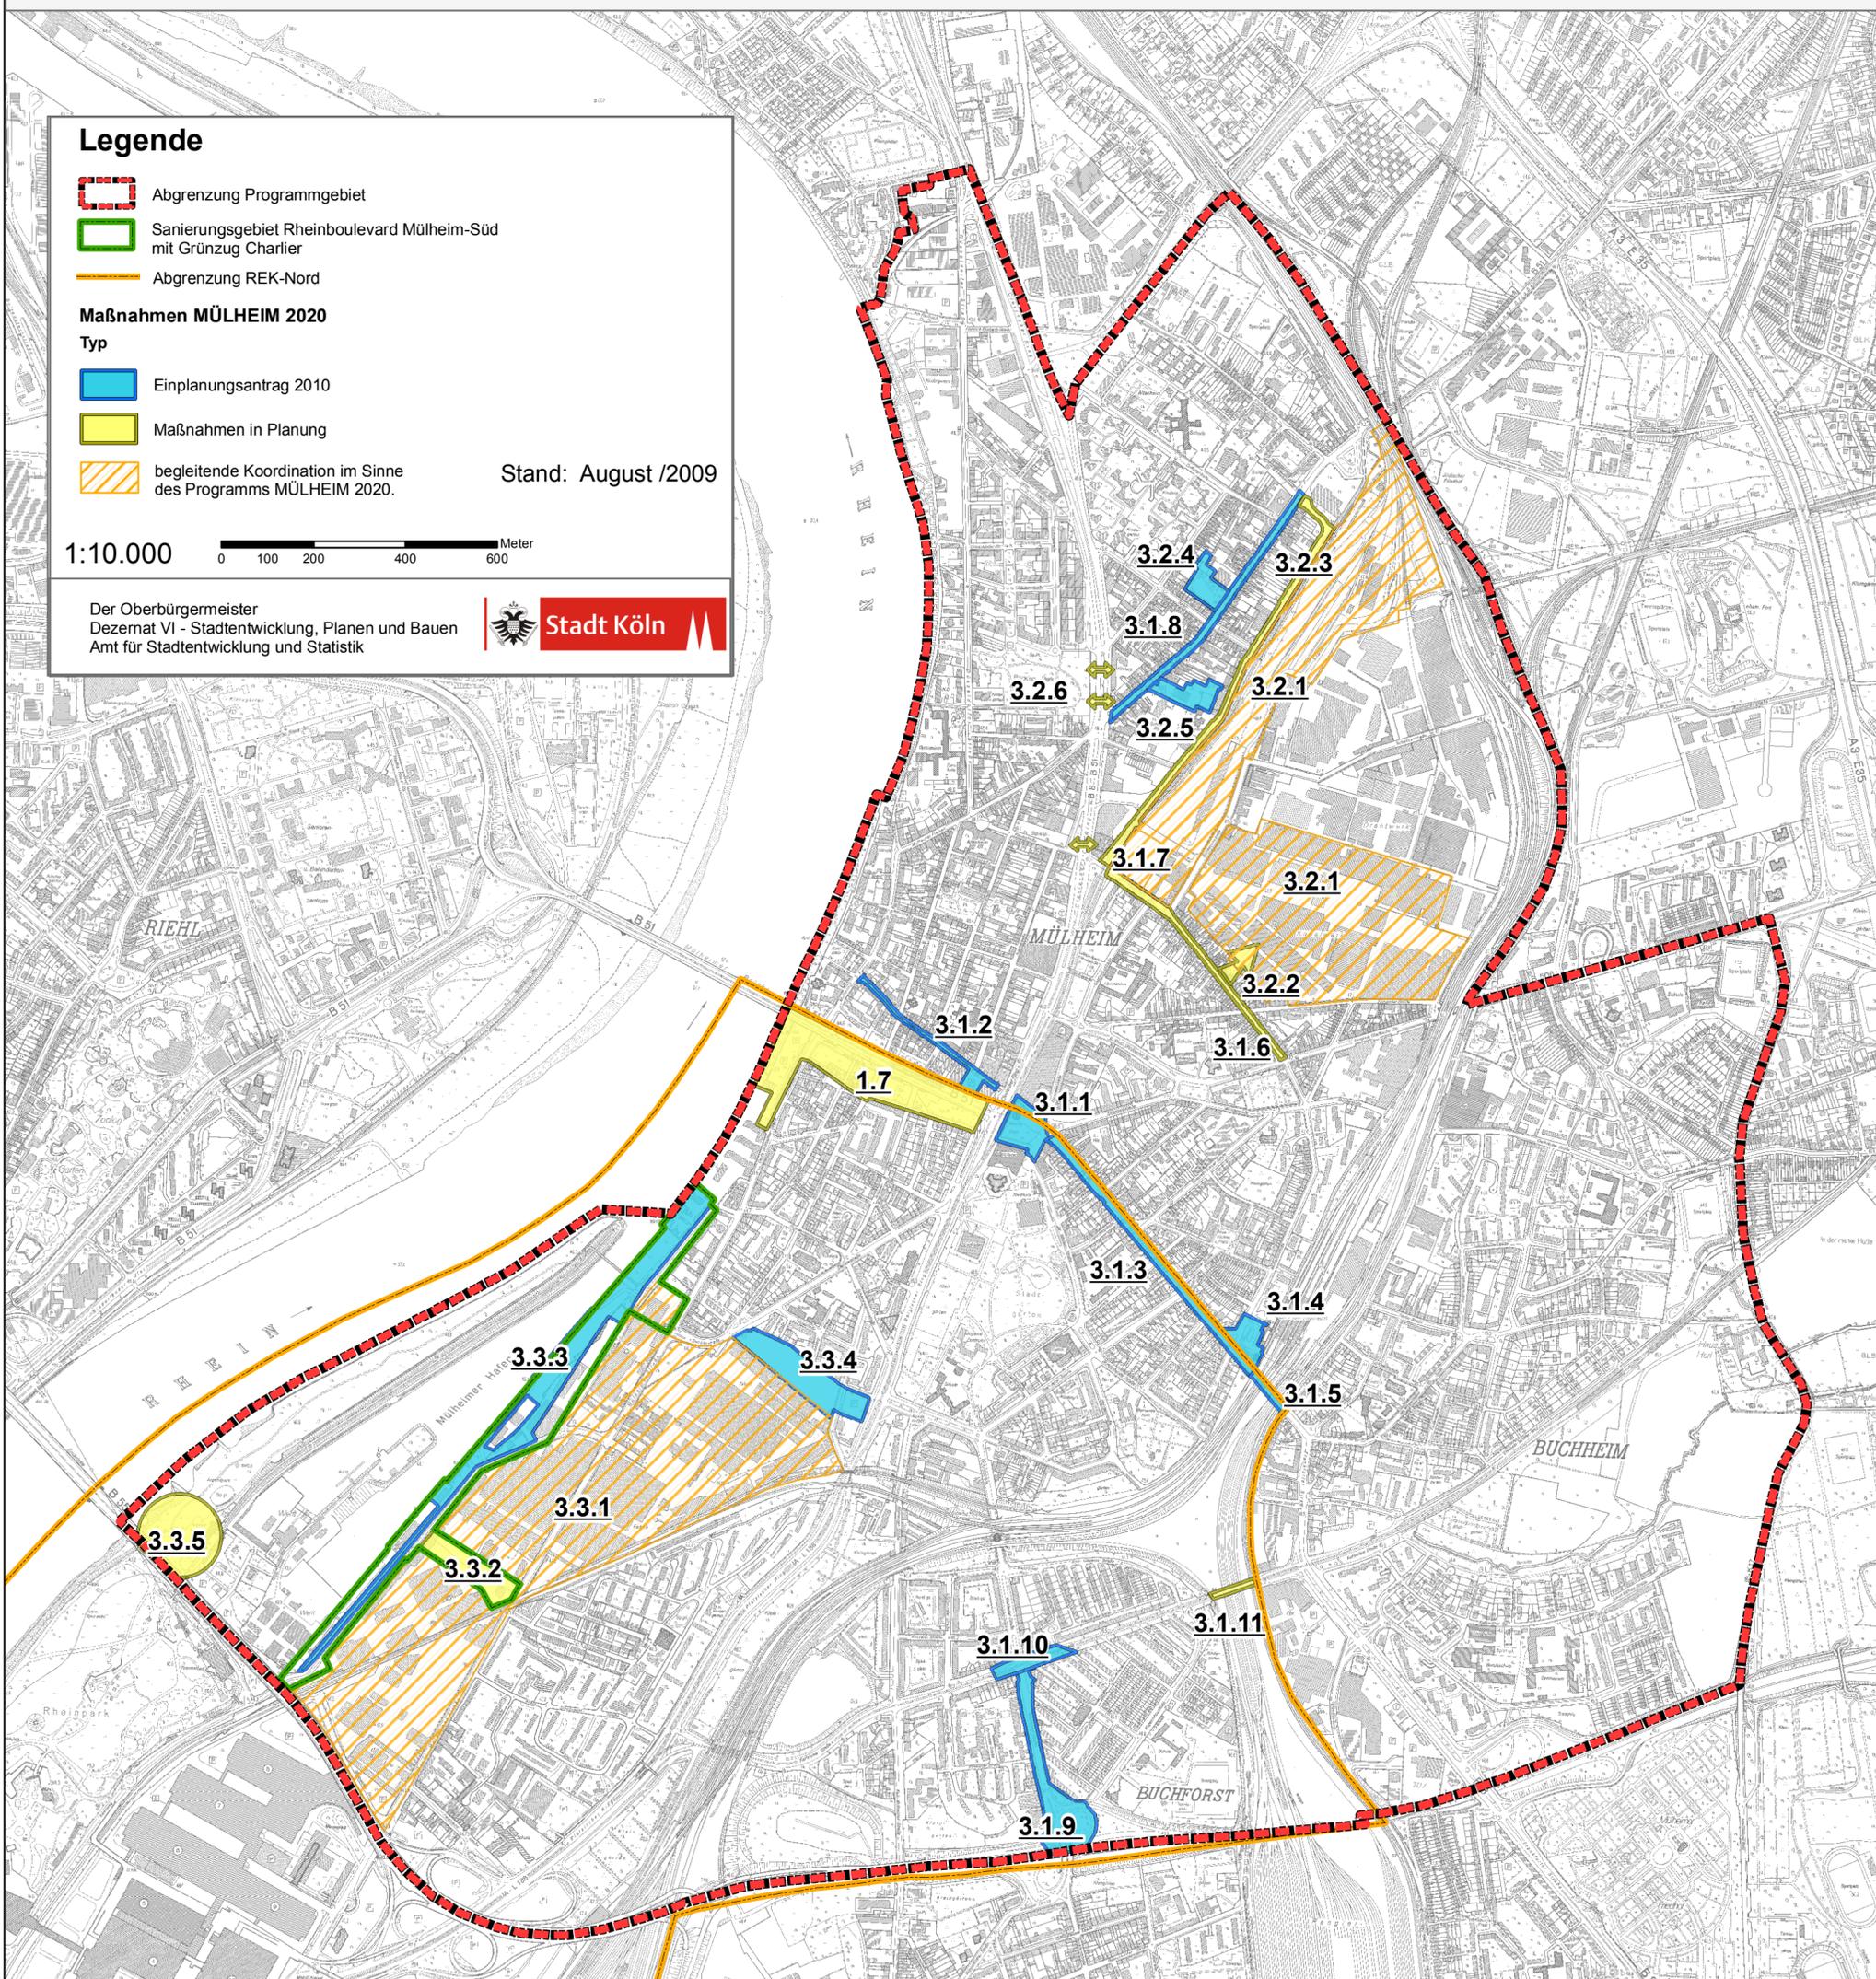

Städtebauliche Projekte

Nr.	Projektname	Status
1.7	Kulturbrücke Mülheim	Umsetzung in Verbindung mit dem Regionale 2010-Projekt Strunder Bach
3.1.1	Optimierung und Belebung des Wiener Platzes	Einplanungsantrag 2010
3.1.2	Umgestaltung Buchheimer Straße	Einplanungsantrag 2010
3.1.3	Flaniermeile Frankfurter Straße	Einplanungsantrag 2010
3.1.4	Umgestaltung Bahnhofsvorplatz Mülheim	Einplanungsantrag 2010
3.1.5	Gestalterische Aufwertung der Bahnüberführung Frankfurter Straße	Einplanungsantrag 2010
3.1.6	Neuordnung des ruhenden Verkehrs in der Keupstraße	Anhängig von Projekt 3.2.2
3.1.7	Internationales Geschäftshaus	Förderung des Dialogs zwischen Geschäftsleuten, Grundstückseigentümer und der Planungsverwaltung zur Standortfindung und Entwicklung von Planungssicherheit
3.1.8	Gestaltung Berliner Straße als Geschäftsstraße	Einplanungsantrag 2010
3.1.9 und 3.1.10	Gestaltung der Waldecker Straße einschließlich des Kreuzungsbereichs mit der Heidelberger Straße	Einplanungsantrag 2010
3.1.11	Gestalterische Aufwertung Bahnüberführung Heidelberger Straße	
3.2.1	Güterbahnhof und Gewerbebrachen vermittelnd entwickeln	Flächenrecycling in Kooperation zwischen Stadt und privaten Eigentümern

Städtebauliche Projekte

Nr.	Projektname	Status
3.2.2	Öffnung der Keupstraße	Steht in Abhängigkeit zur Entwicklung/ Fortzug von NKT, punktuelles Aufbrechen der Randbebauung Keupstraße, Schaffung von direkten Zugängen von der Keupstraße zu den Flächen von NKT
3.2.3	Umbau Markgrafenstraße	Umsetzung ab 2010
3.2.4	Optimierung und Anpassung des Bürgerparks an der Berliner Straße	Einplanungsantrag 2010
3.2.5	Optimierung und Anpassung des Marktplatzes an der Berliner Straße	Einplanungsantrag 2010
3.2.5a	Bürgerengagement für mehr Sauberkeit, Lebensqualität und Wirtschaftskraft im Umfeld des Marktplatzes und des Bürgerparks Berliner Straße	bewilligt über die 5. Stufe des Mülheim Programms
3.2.6	Querungsmöglichkeiten Clevischer Ring	Direkte Querungsmöglichkeiten zur Schaffung von Zugängen von Mülheim-Nord zum Rhein
3.3.1	Industrie- und Gewerbebrachen nach REK entwickeln	Nachrichtlich, Strukturierung zukünftiger Nutzungen, Auf- und Inwertsetzung zukünftiger und bestehender Wohn- und Arbeitsflächen, Vernetzung bestehender Grün- und Freiräume, Anbindung an überörtliche Grünflächen
3.3.2	Grünzug Charlier	Bewilligt über die 1. Stufe des Mülheim-Programms
3.3.3	Rheinboulevard Mülheim-Süd	Einplanungsantrag 2010
3.3.4	Grünzug Mülheim-Süd	Einplanungsantrag 2010
3.3.5	Familienpark unter der Zoobrücke	anbewilligt