


Alternative Anlage 8

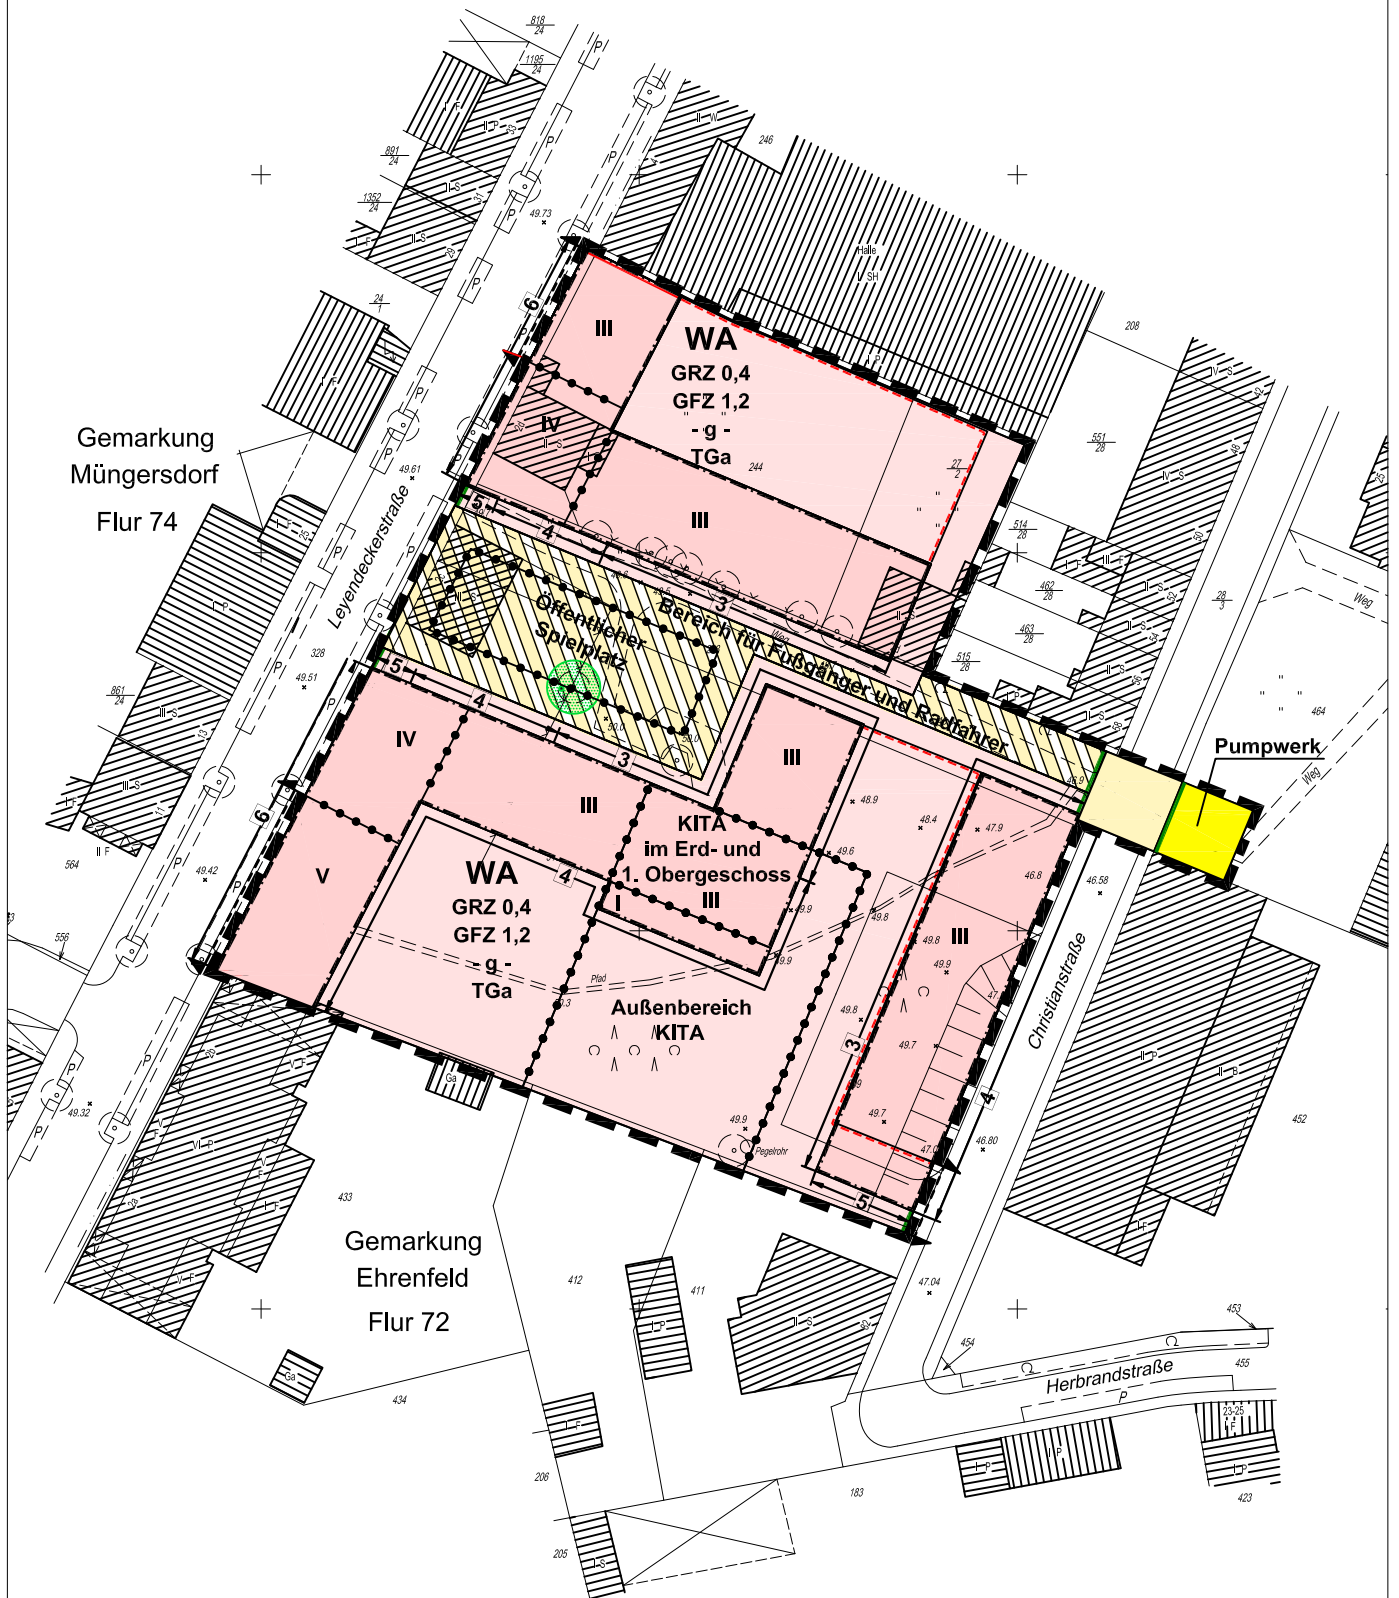

Maßstab 1:1000

