


Vermerk Höhensystem:


Die digitale Planungsunterlagen wurde unter Verwendung amtlicher Katasterunterlagen und örtlicher Aufnahme zu ausschließlich planerischen Zwecken gefertigt.
 Ihre Daten sind zu Grenzstellungen und Maßstabsübertragungen nicht verwendbar.
 Die Vermessung (Topografie und Höhen) wurde im Juli 2004 auf der Grundlage des Neuen Netzes (177) und des neuen Höhensystems NNN (Höhenstus 160) örtlich durchgeführt.

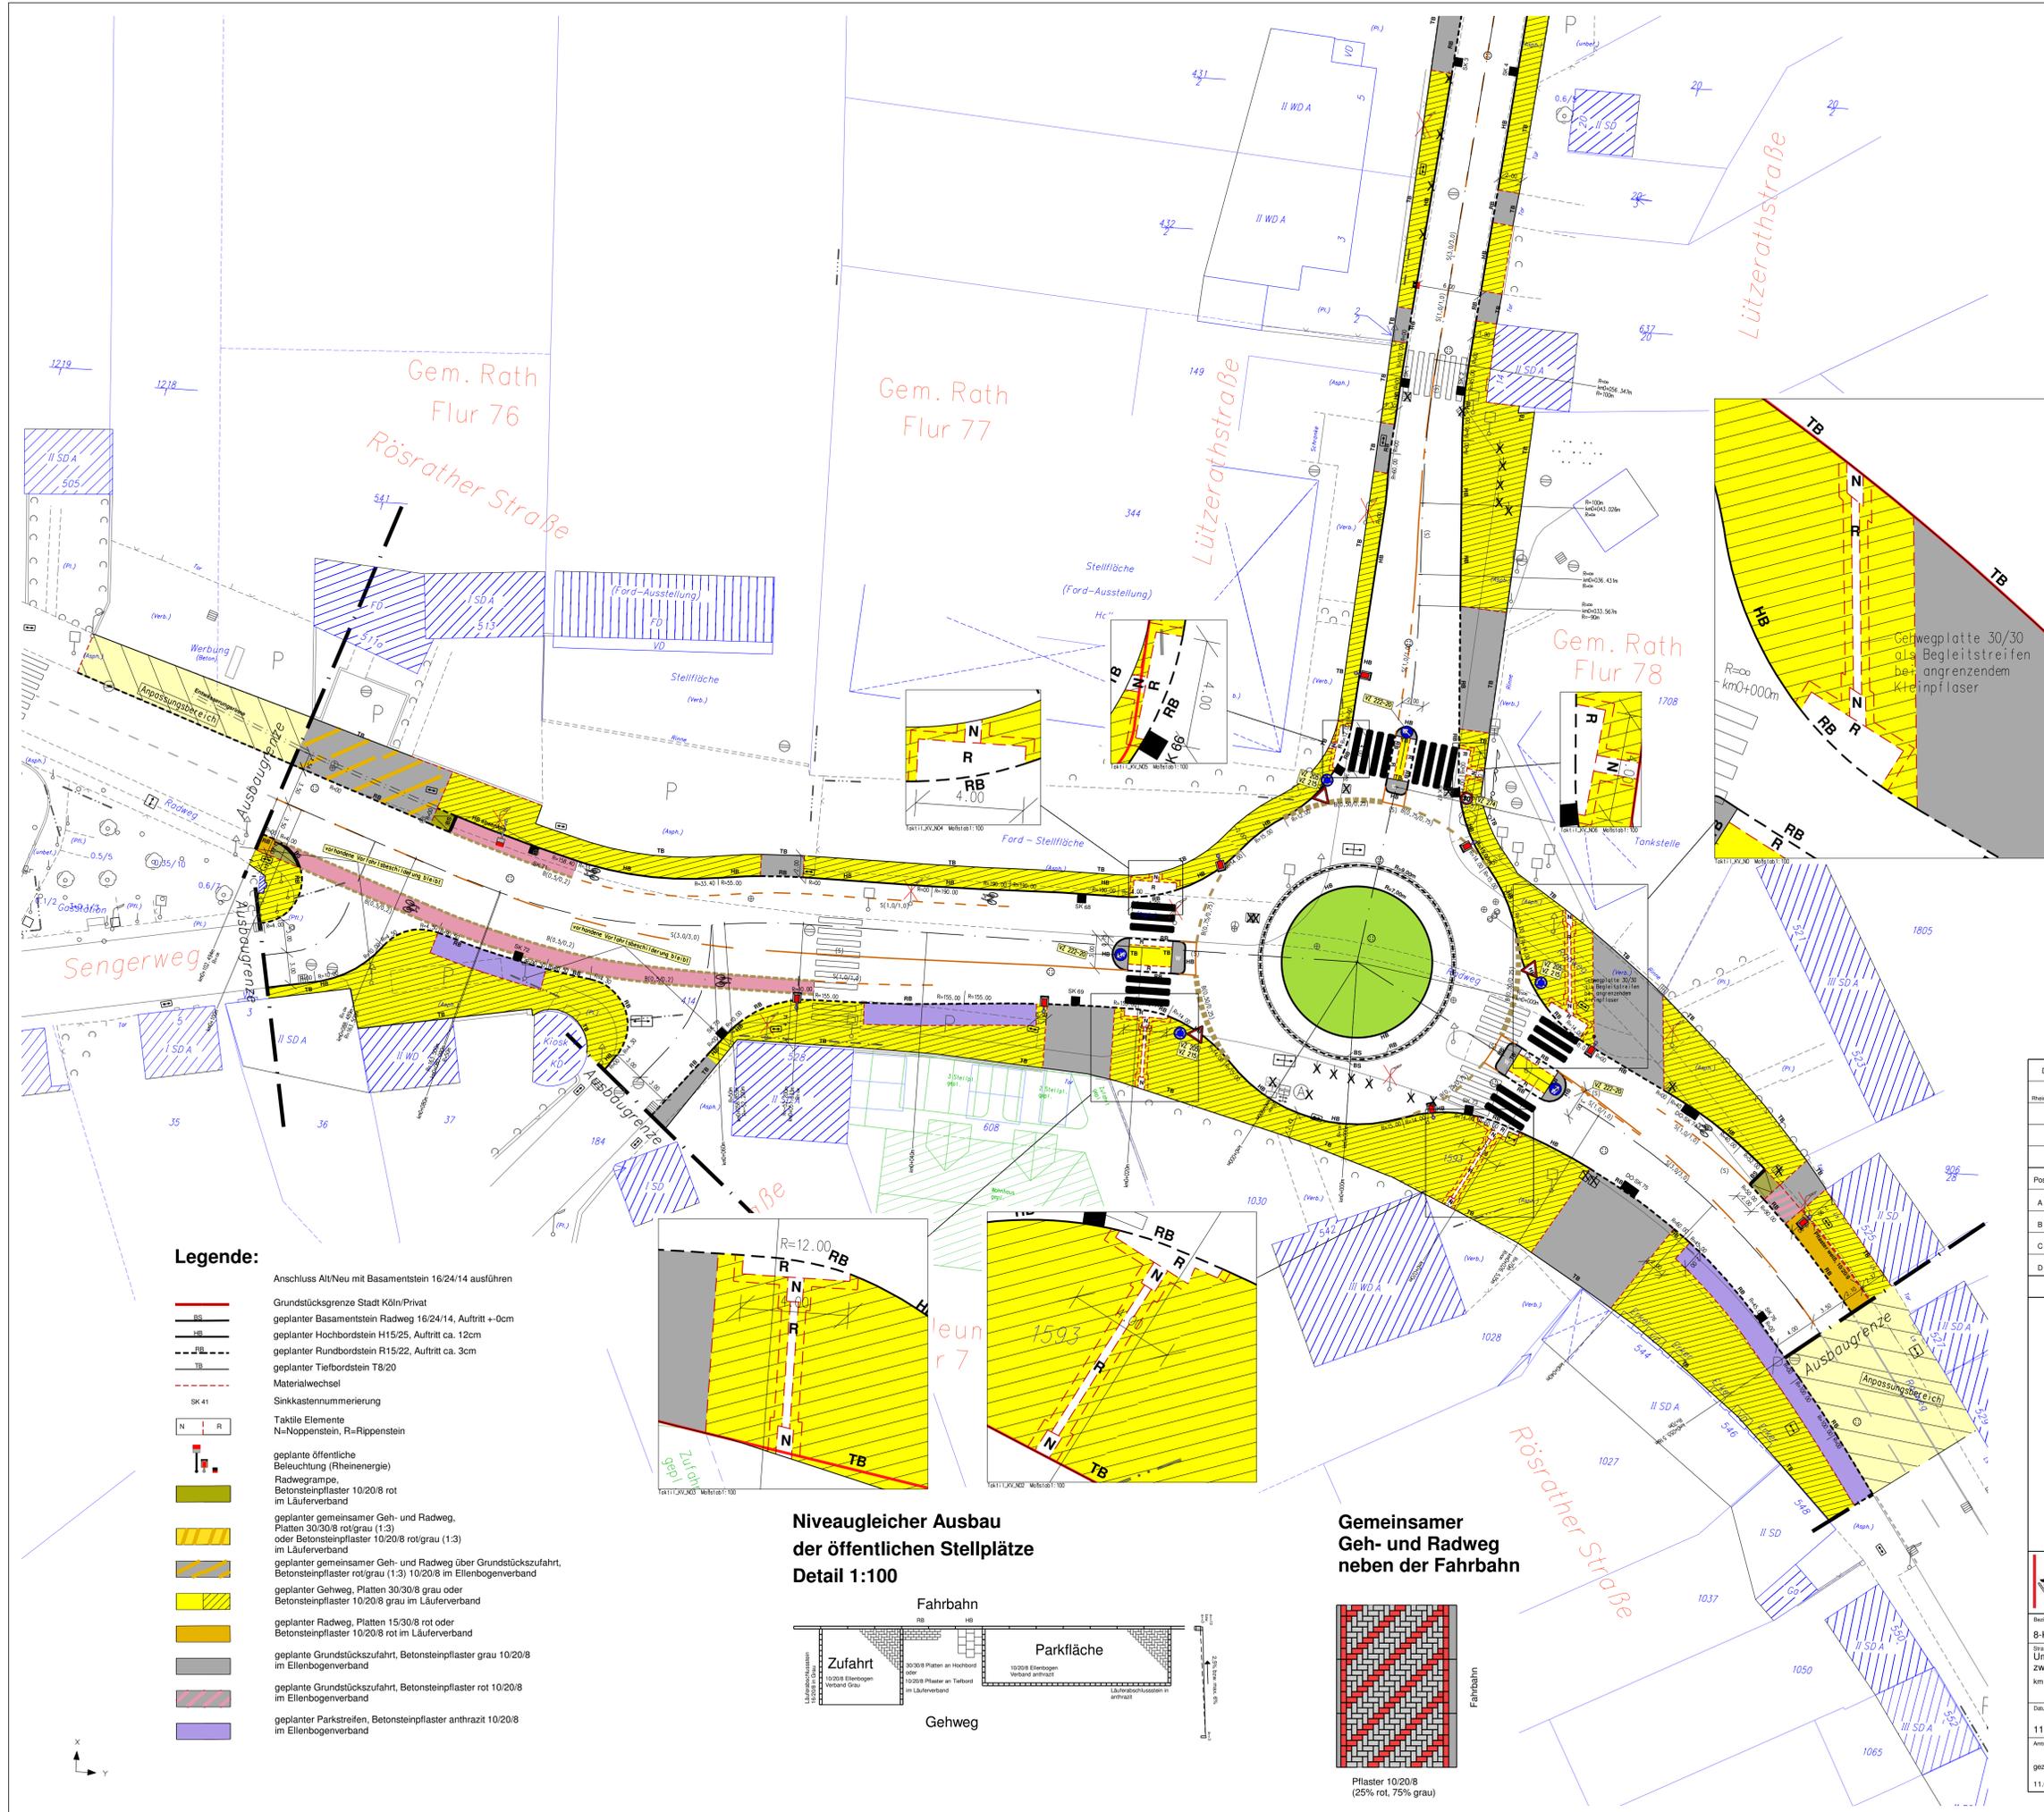


Legende:

- Anschluss Alt/Neu mit Basenstein 16/24/14 ausführen
- Grundstücksgrenze Stadt Köln/Privat
- geplanter Basenstein Radweg 16/24/14, Aufritt +/-0cm
- geplanter Hochbordstein H15/25, Aufritt ca. 12cm
- geplanter Rundbordstein R15/22, Aufritt ca. 3cm
- geplanter Tiefbordstein T8/20
- Materialwechsel
- Sinkkastenummerierung
- Taktile Elemente
- N=Noppenstein, R=Rippenstein
- geplante öffentliche Beleuchtung (Rheinenergie)
- Radwegrampe
- Betonsteinpflaster 10/20/8 rot im Läuferverband
- geplanter gemeinsamer Geh- und Radweg, Platten 30/30/8 rot/grau (1:3) oder Betonsteinpflaster 10/20/8 rot/grau (1:3) im Läuferverband
- geplanter gemeinsamer Geh- und Radweg über Grundstückszufahrt, Betonsteinpflaster rot/grau (1:3) 10/20/8 im Ellenbogenverband
- geplanter Gehweg, Platten 30/30/8 grau oder Betonsteinpflaster 10/20/8 grau im Läuferverband
- geplanter Radweg, Platten 15/30/8 rot oder Betonsteinpflaster 10/20/8 rot im Läuferverband
- geplante Grundstückszufahrt, Betonsteinpflaster grau 10/20/8 im Ellenbogenverband
- geplante Grundstückszufahrt, Betonsteinpflaster rot 10/20/8 im Ellenbogenverband
- geplanter Parkstreifen, Betonsteinpflaster anthrazit 10/20/8 im Ellenbogenverband

Niveaugleicher Ausbau der öffentlichen Stellplätze
 Detail 1:100

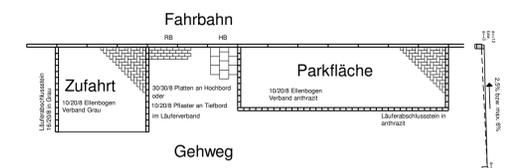


Gemeinsamer Geh- und Radweg neben der Fahrbahn

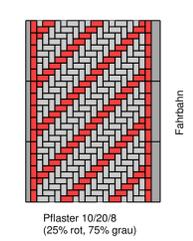

Einbau der taktile Leitelemente für Sehbehinderte siehe Detailplan Taktil 01

Dienststelle	Art der Abstimmung	Unterschrift	Datum
Rheinenergie AG	geplante öffentl. Beleuchtung nach Vorgabe der Rheinenergie H. Lössen eingetrag.	Lössen	09.02.2009

Pos.	Änderungen	Bearb.	Gez.	Gepr.	Geneh.	Datum
A	Grundstückszufahrt Rösrather Str. vor Hl. Nr. 907/513, Zus. Str. vor Klack Ecke Porzer Straße, Ändern der Kreislaufbeschriftungen, Ändern des nordwestl. Bordsteins Rösratherstr.	Dreilich	Dreilich			04.12.09
B	Überarbeiten/Erklären Details und Legende	Dreilich	Deifs			23.02.10
C	Anpassen Taktile Elemente an neuesten Standard	Dreilich	Deifs			23.02.10
D	Basenstein vor und hinter Rundbord zwischen Kreislaufbahn und Kreisarmierung	Dreilich	Dreilich			31.05.10

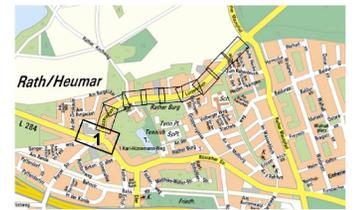

Stadt Köln Amt für Straßen- und Verkehrsplanung

8-Kalk / Rath-Heumar Ausführung: Planung Lage- und Materialplan

Ümgestaltung Lützerathstraße zwischen Rösrather Straße und Ratter Mauspfad km 0+000m - 0+040m (Lützerathstraße)

Datum: 11.08.2009
 Plannummer: LMP 01C Anlage 4.1
 Bearbeiter: gez. Harzendorf
 Abteilungsleiter: gez. Stöte-Neumann
 Gruppenleiter: gez. Dreilich
 Bearbeiter: gez. Kozubski
 Bearbeiter: gez. Dreilich

Revised Date: 01/Dec 2008
 Decision Date: 07/May 2008
 Version: 1: 250