


Anlage zur Satzung der Stadt Köln über eine Veränderungssperre in Köln- Ehrenfeld

Arbeitstitel: Ehrenfeldgürtel / nordöstlich Venloer Straße in Köln - Ehrenfeld

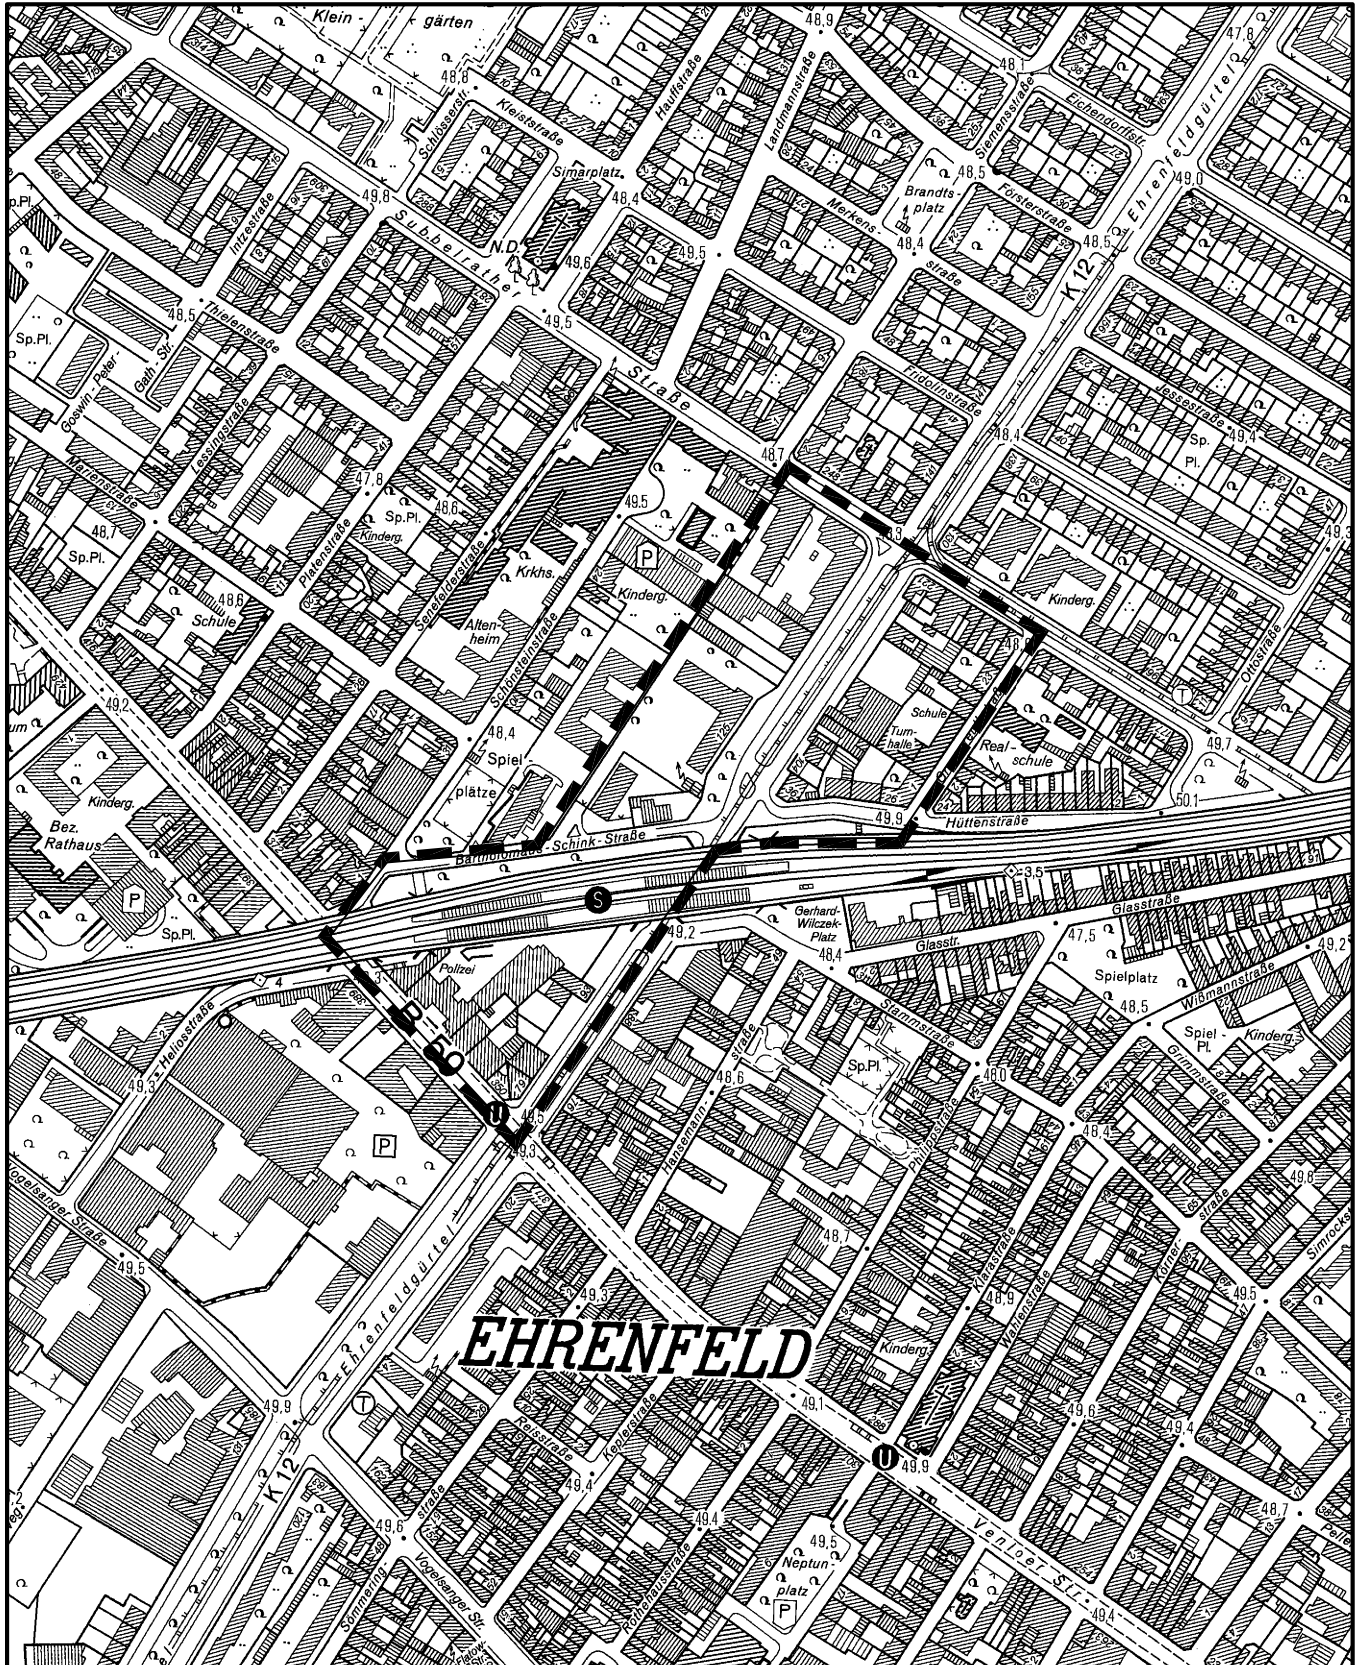

Maßstab 1 : 5 000

