Oberflächenplan M. 1:200

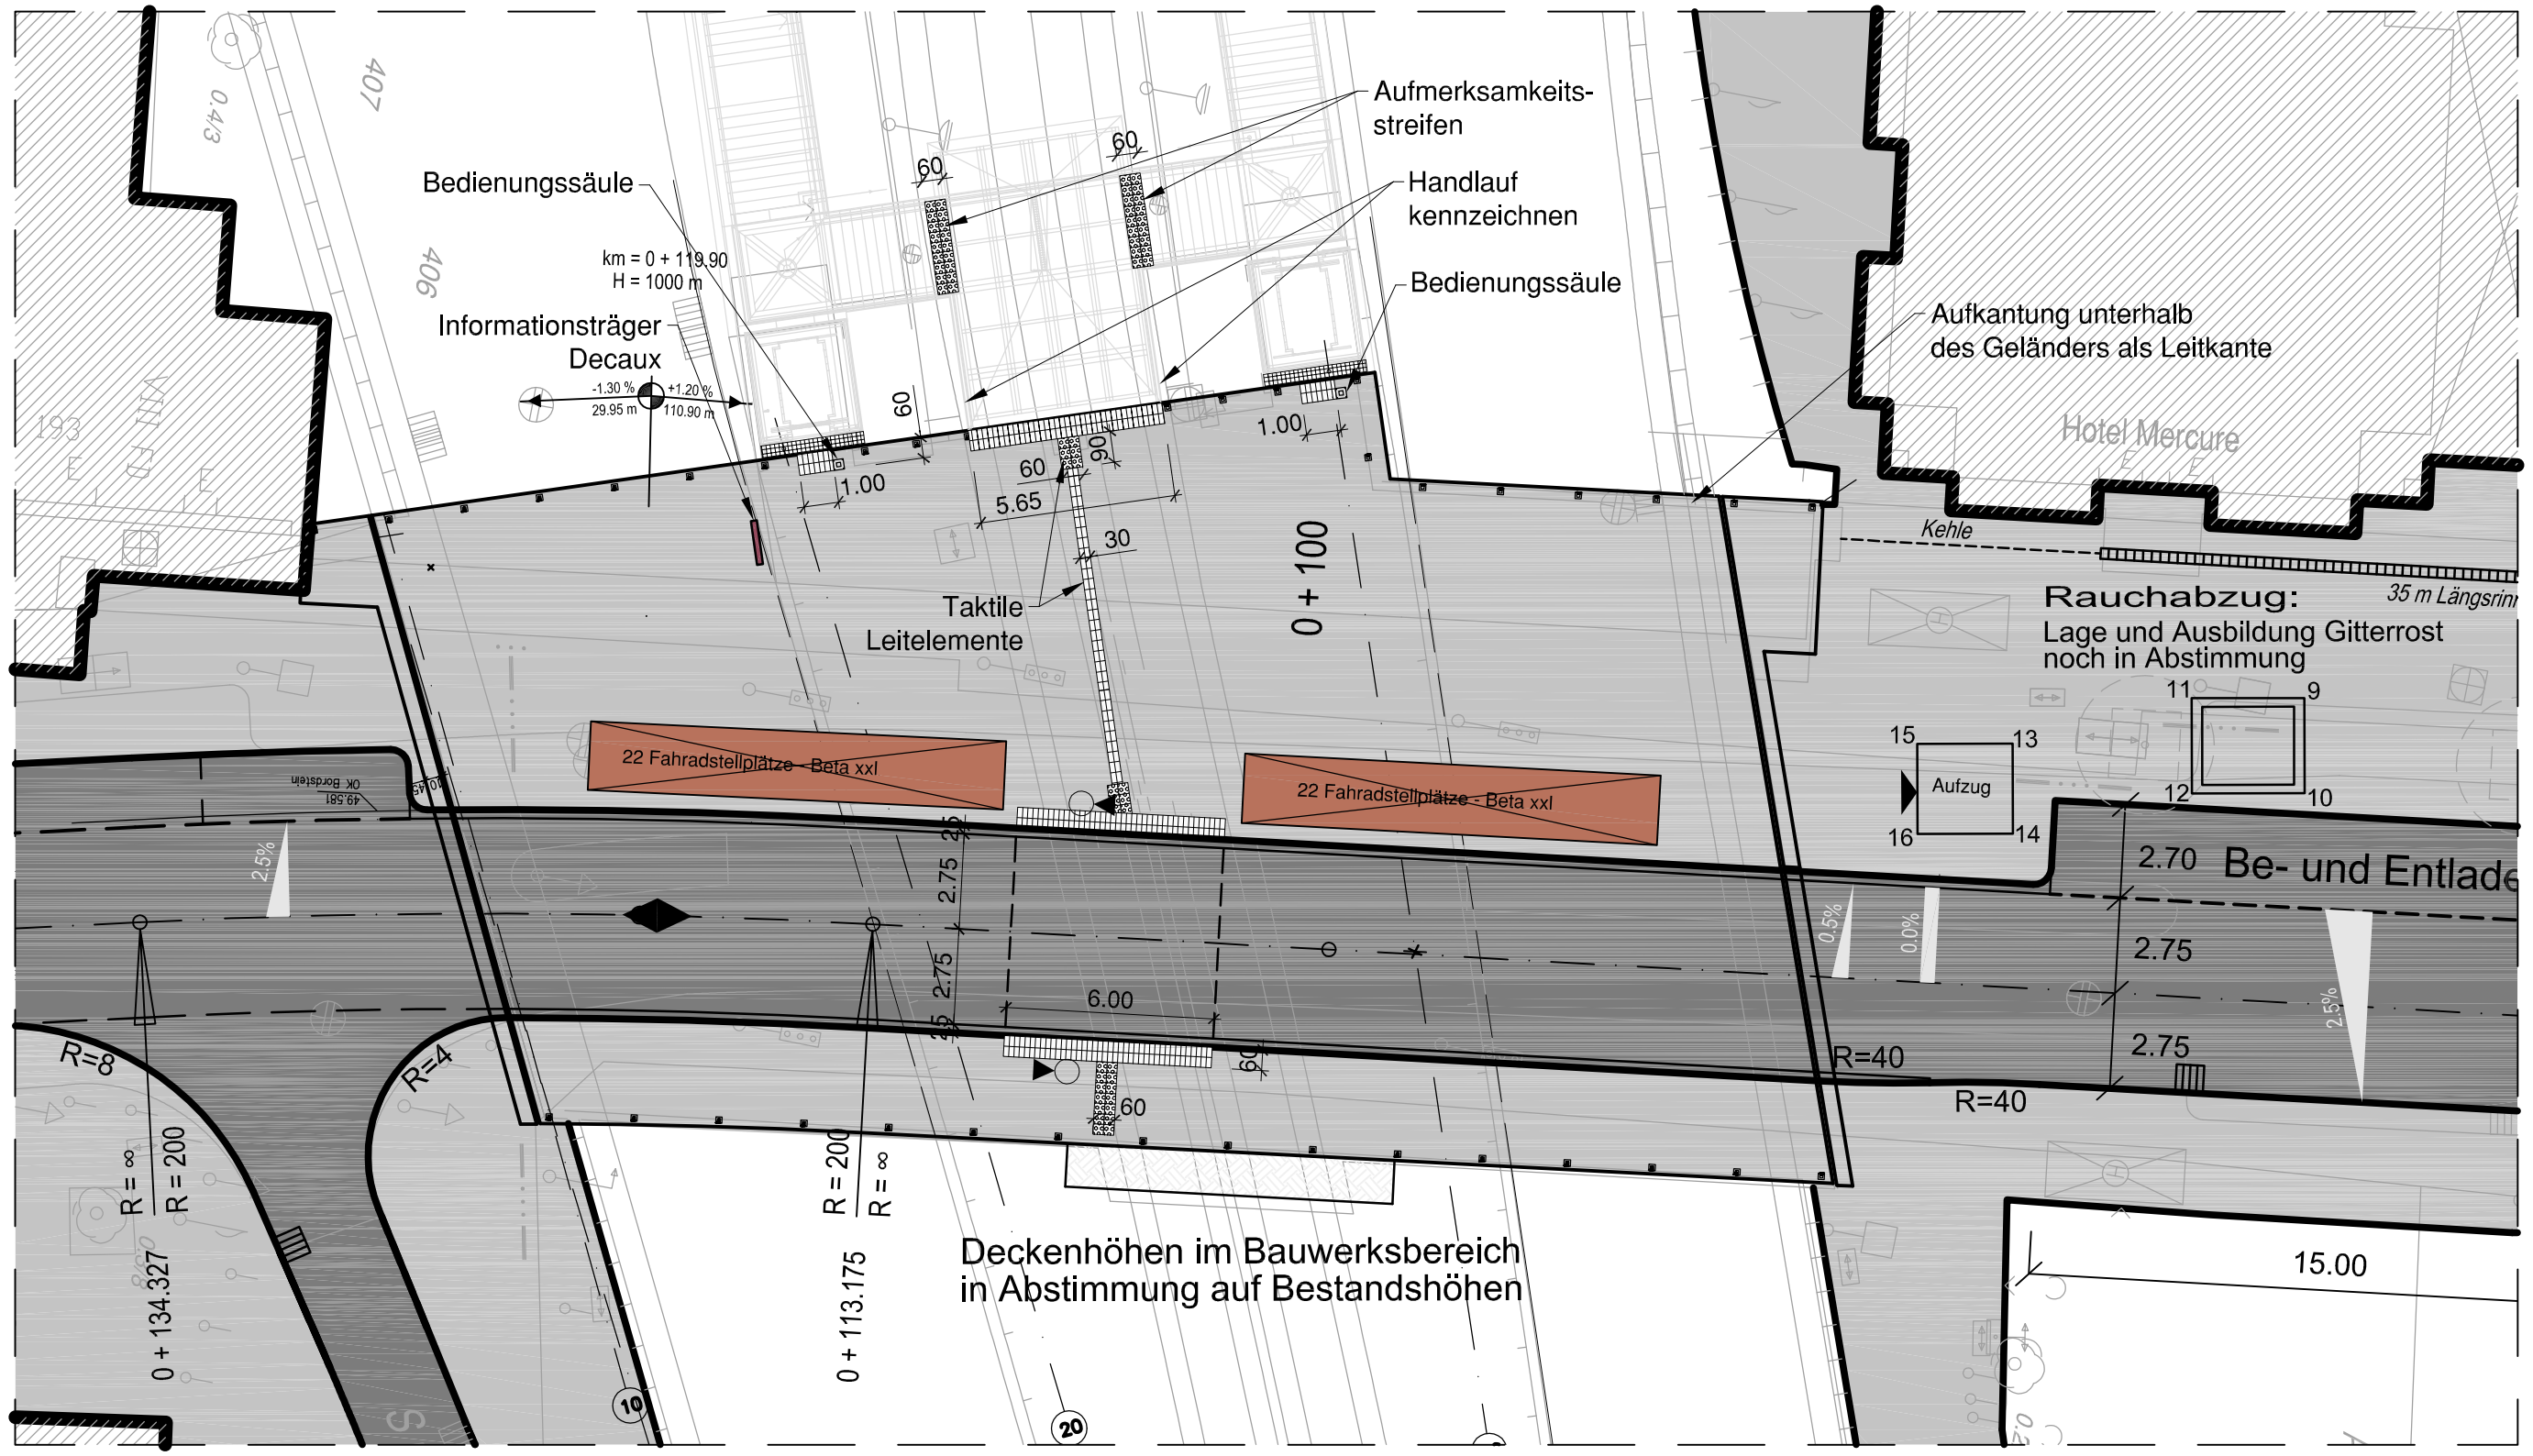

Noppenplatte 30x30x1,3cm; Farbe: weiß;
Fa. AGROB Buchtal o. glw.

Trapezrippenplatte 30x30x1,3cm; Farbe: weiß;
Fa. AGROB Buchtal o. glw.

Gehwegbelag aus Gussasphalt
mit Plattenstruktur

Straßenbelag aus Gussasphalt

Zugehörige Zeichnungen	Blatt Nr.:

Art der Abstimmung / Dienststelle	Unterschrift	Datum

Änderung	Gen.	Gepr.	Bear.	Datum	Index

VORABZUG

Haltestelle Severinstraße
Neue Brücke; Blindenleitstreifen **Variante 3b**
Grundriss

M.: 1:200

Datum: 22.12.2010

69	690	690/2	Bear.: Oeder Gez.: Wycisk 690/12 gez. Meertz

Baulos
Nord-Süd Stadtbahn
Süd
Nr.: A - 5.01
Ind.

Stadt Köln

Der Oberbürgermeister
Amt für Brücken und Stadtbahnbau

KVB
Kölner Verkehrs-Betriebe AG