


Geltungsbereich des vorhabenbezogenen Bebauungsplan-Entwurfs

Arbeitstitel: "Erweiterung Lindenallee 53" in Köln - Marienburg

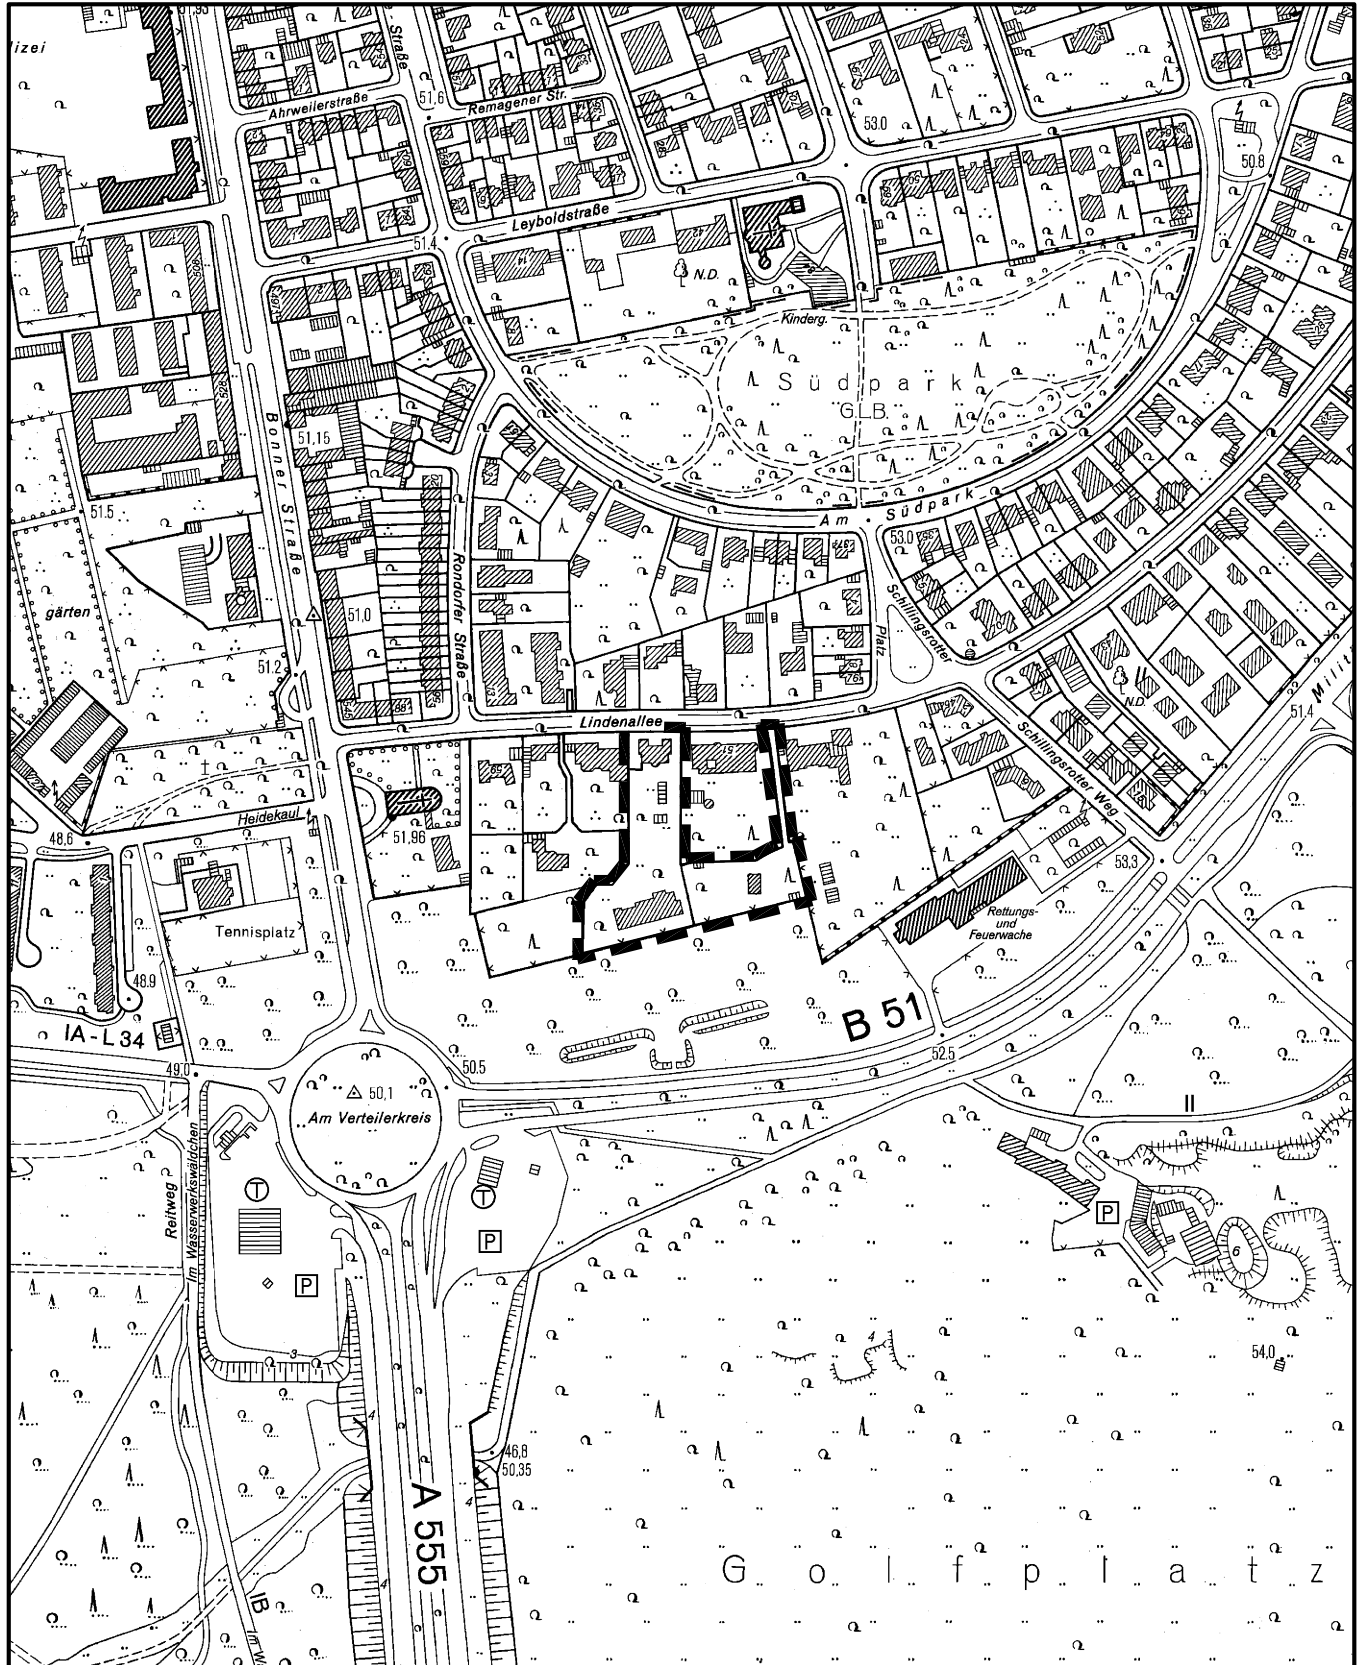

Maßstab 1 : 5 000



Planwirkungsbereich der Vorlage zur Orientierung von Mitgliedern des Rates, der Ausschüsse und der Bezirksvertretungen, die wegen Befangenheit an den Beratungen zu diesem Tagesordnungspunkt nicht teilnehmen dürfen.