


Plan nach § 76 (2) i.V.m. (3) analog  
 Verwaltungsverfahrensgesetz  
 geändert am 28.10.2005  
 Eisenbahn-Bundesamt  
 Außenstelle Köln  
 Az.: 60120/60101 Paä 154/05

Kombiwerk Köln Gremberg  
 Antrag auf Änderung der Plangenehm  
 1021/1032 Pap 188 / 198 vom 10.05.99  
 TSP-Einhausung  
 Lageplan M1:1000

Anlage 2b

Unterschrift

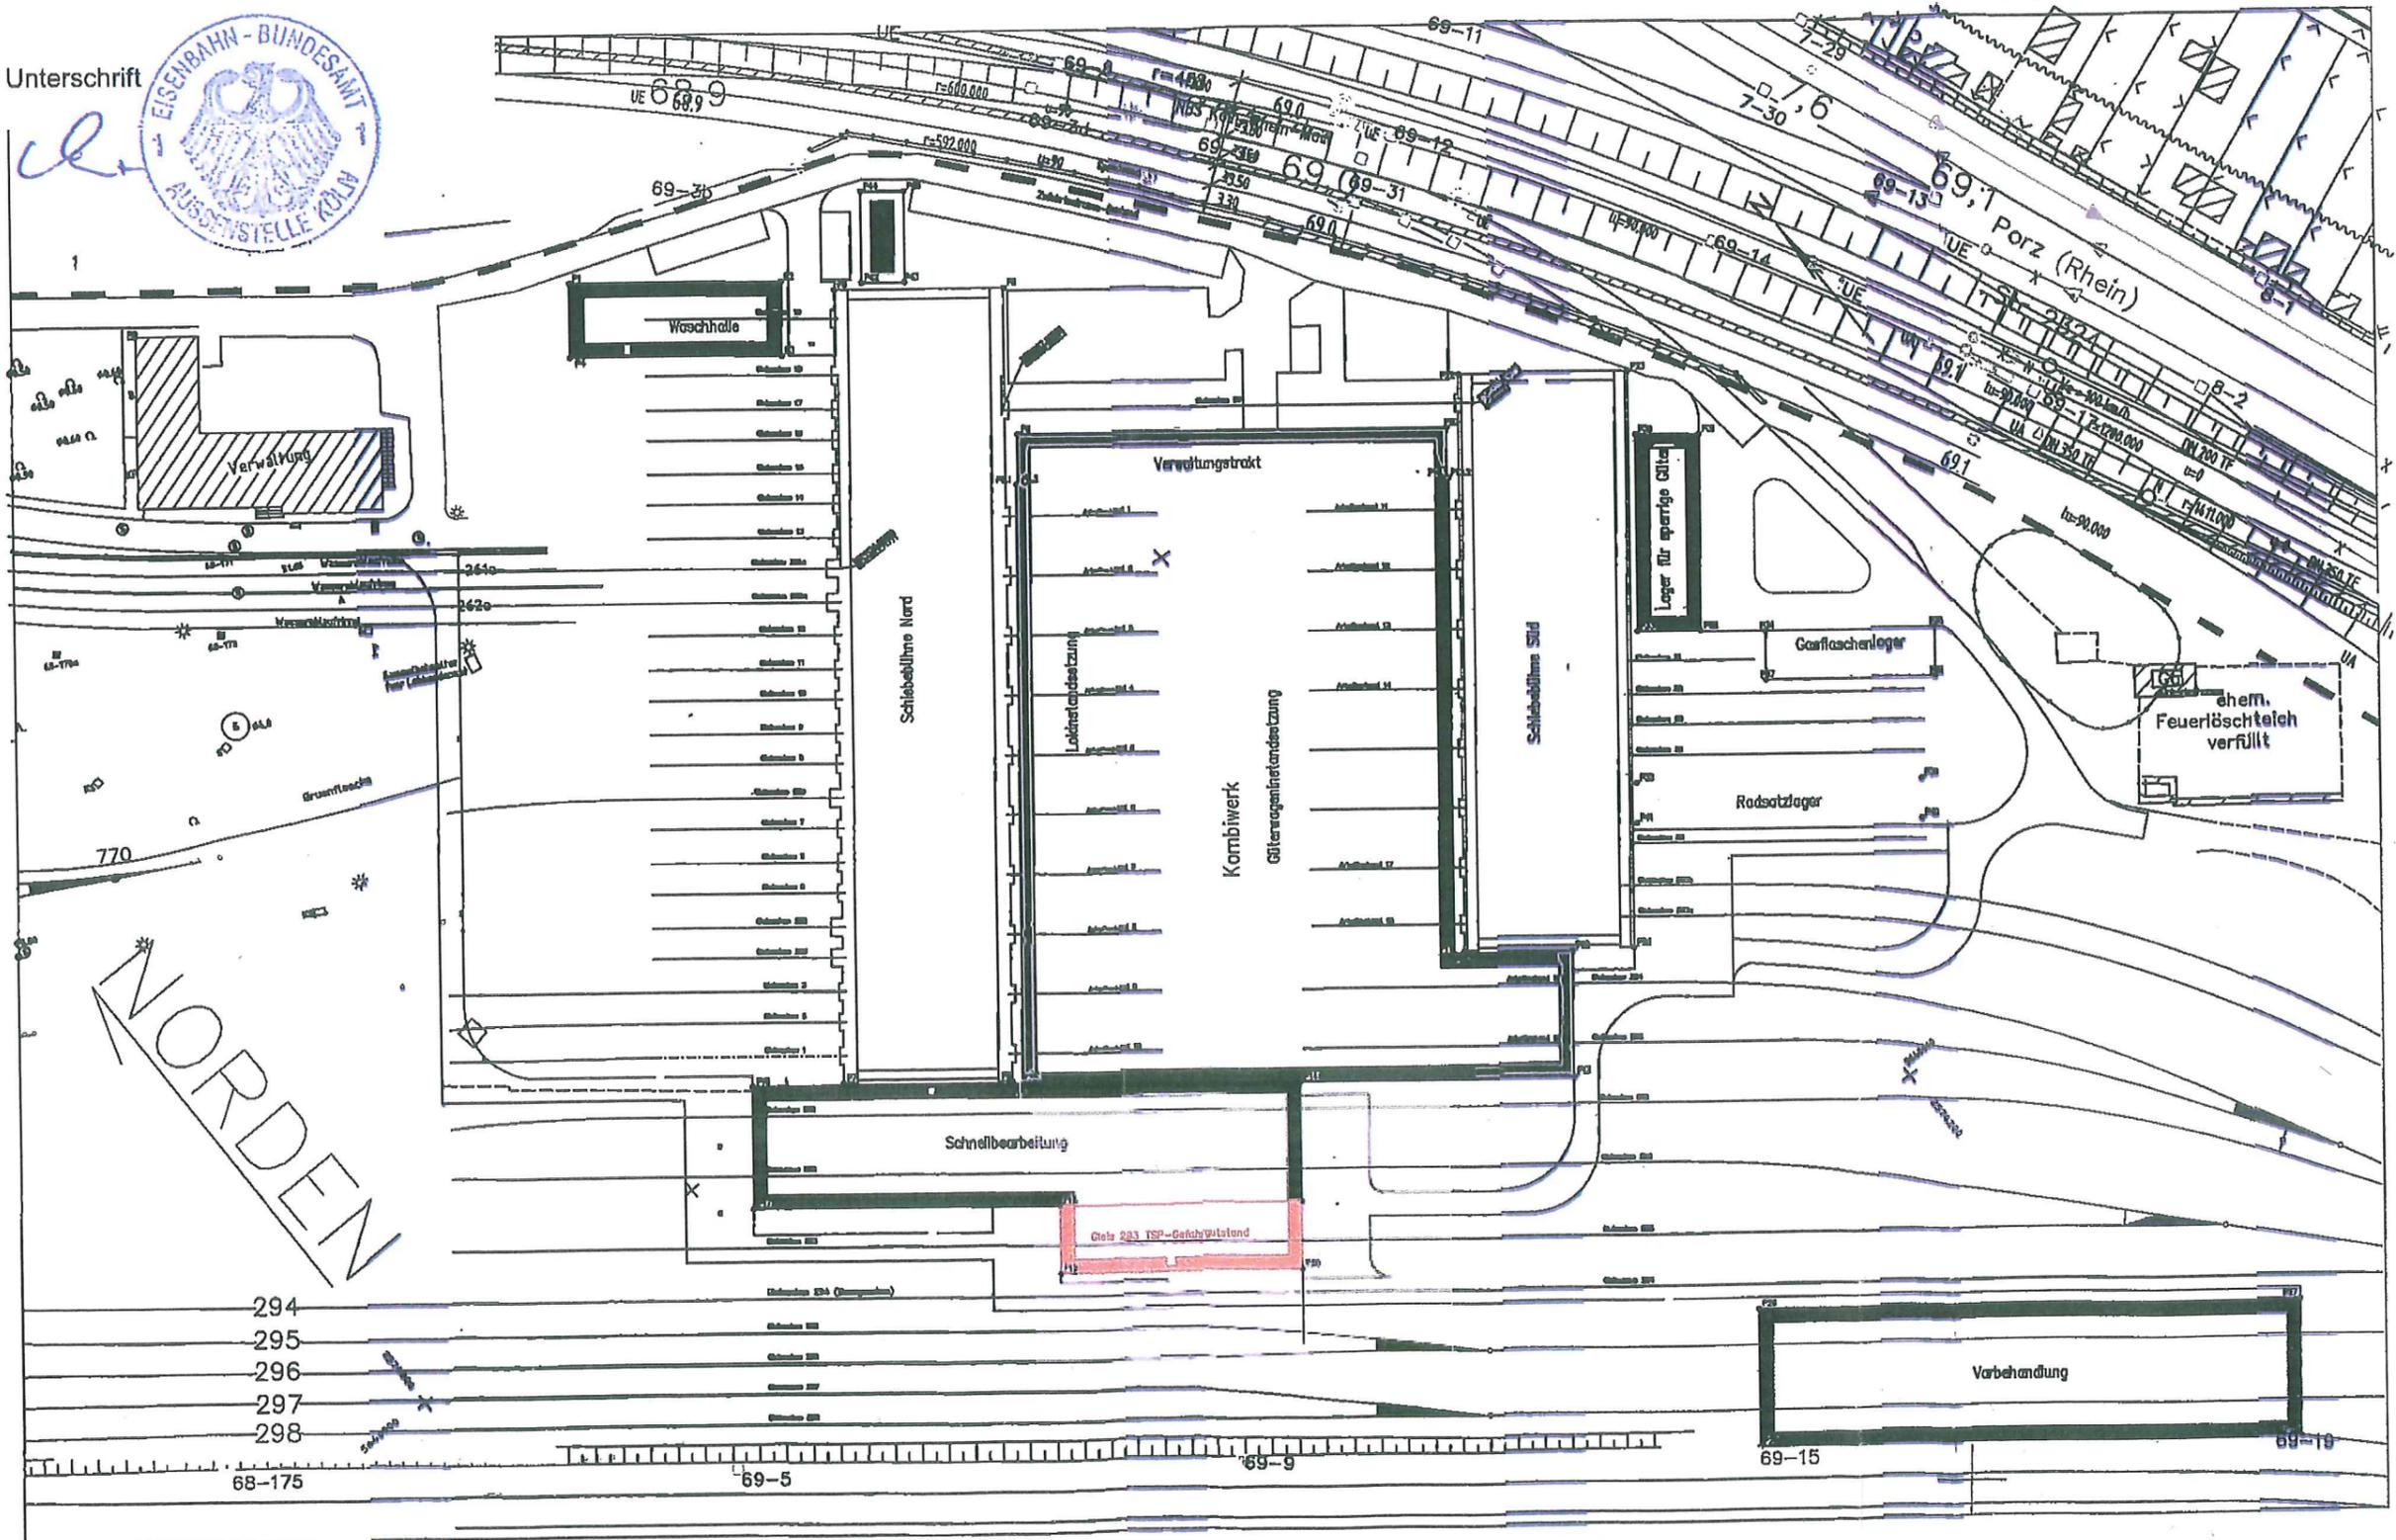

06.05.05