


Änderung des Bebauungsplanes Nr. 67440/07 "1. Änderung Altes Polizeipräsidium" in Köln - Altstadt/Süd

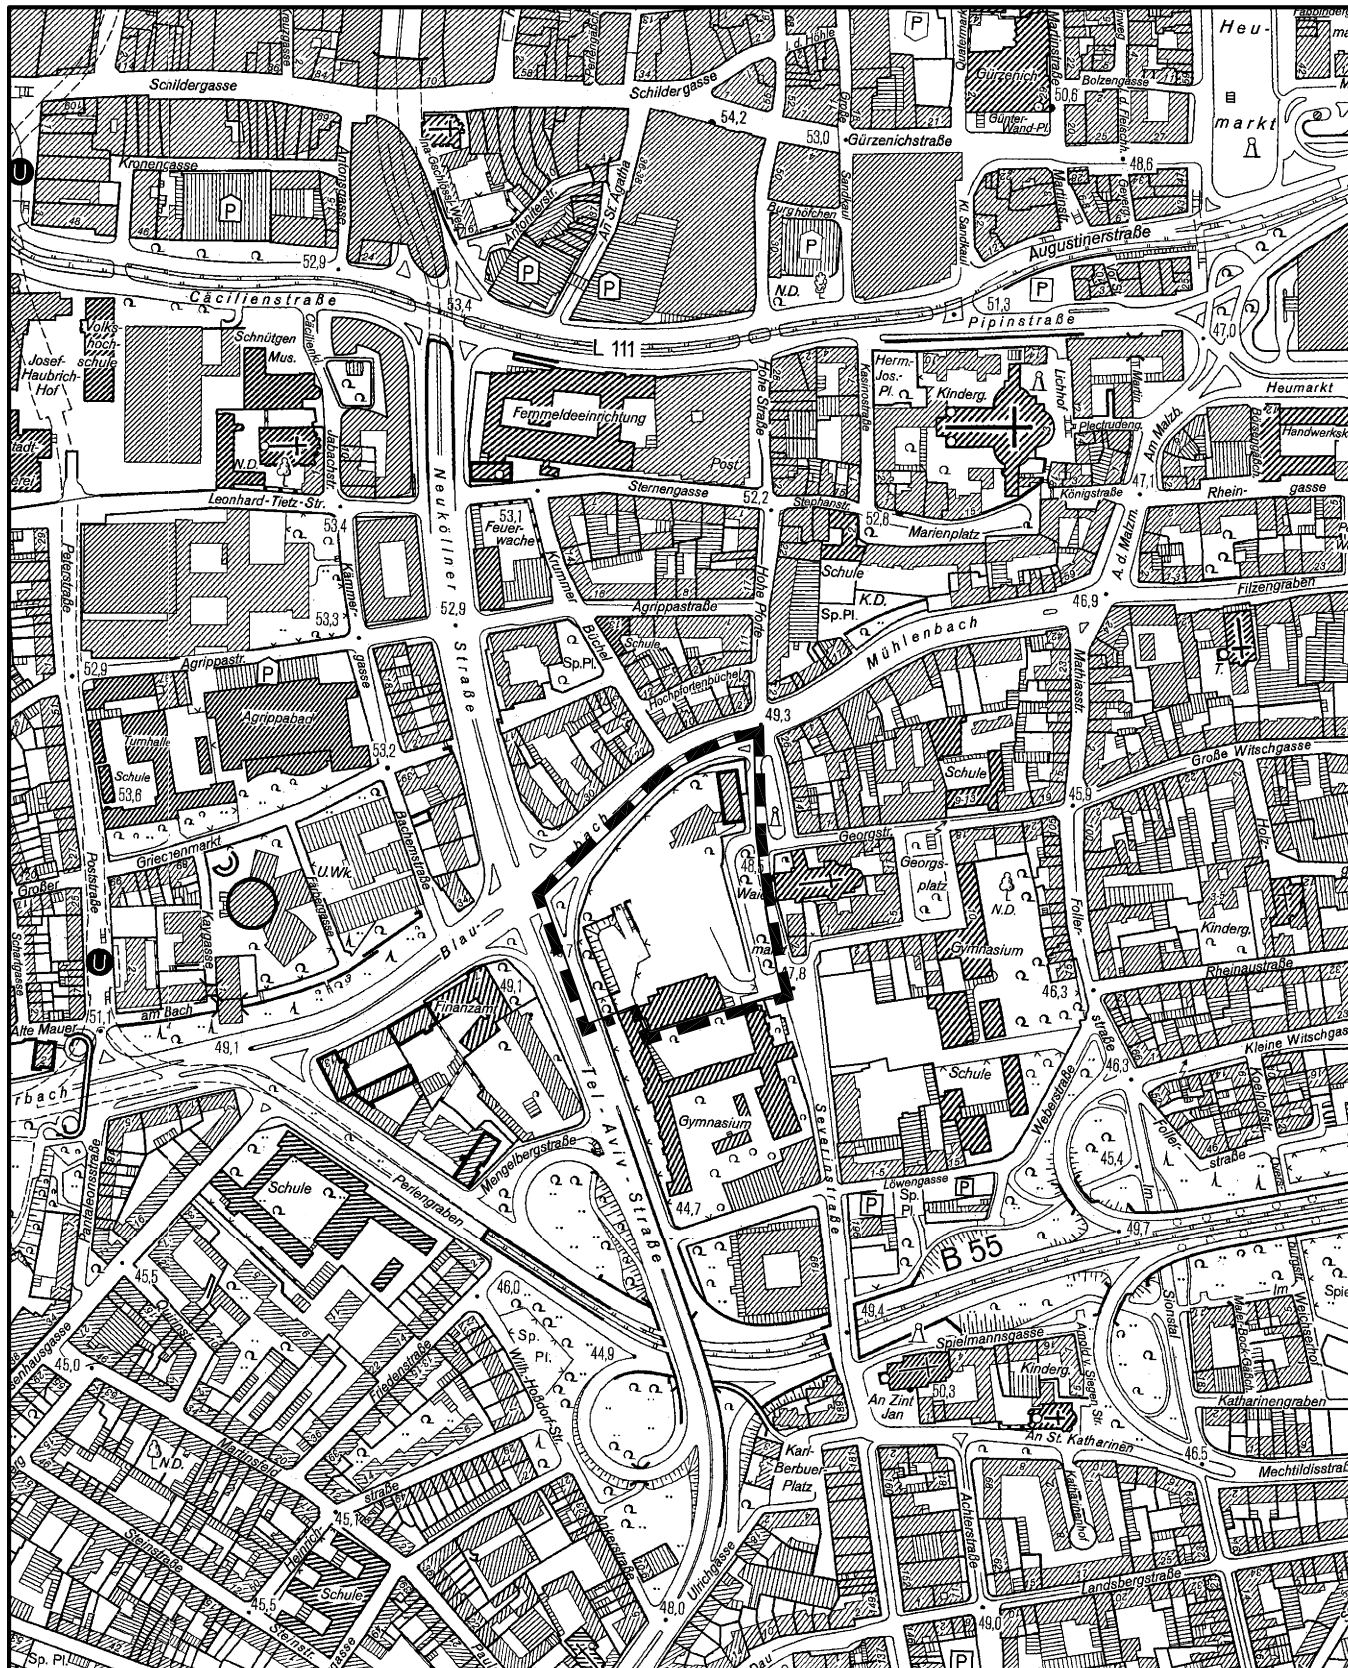

Maßstab 1 : 5 000



Planwirkungsbereich der Vorlage zur Orientierung von Mitgliedern des Rates, der Ausschüsse und der Bezirksvertretungen, die wegen Befangenheit an den Beratungen zu diesem Tagesordnungspunkt nicht teilnehmen dürfen.