


Geltungsbereich des Bebauungsplanes Nr. 71 410/05 André - Citroën - Straße, 1. Änderung in Köln - Porz - Westhoven

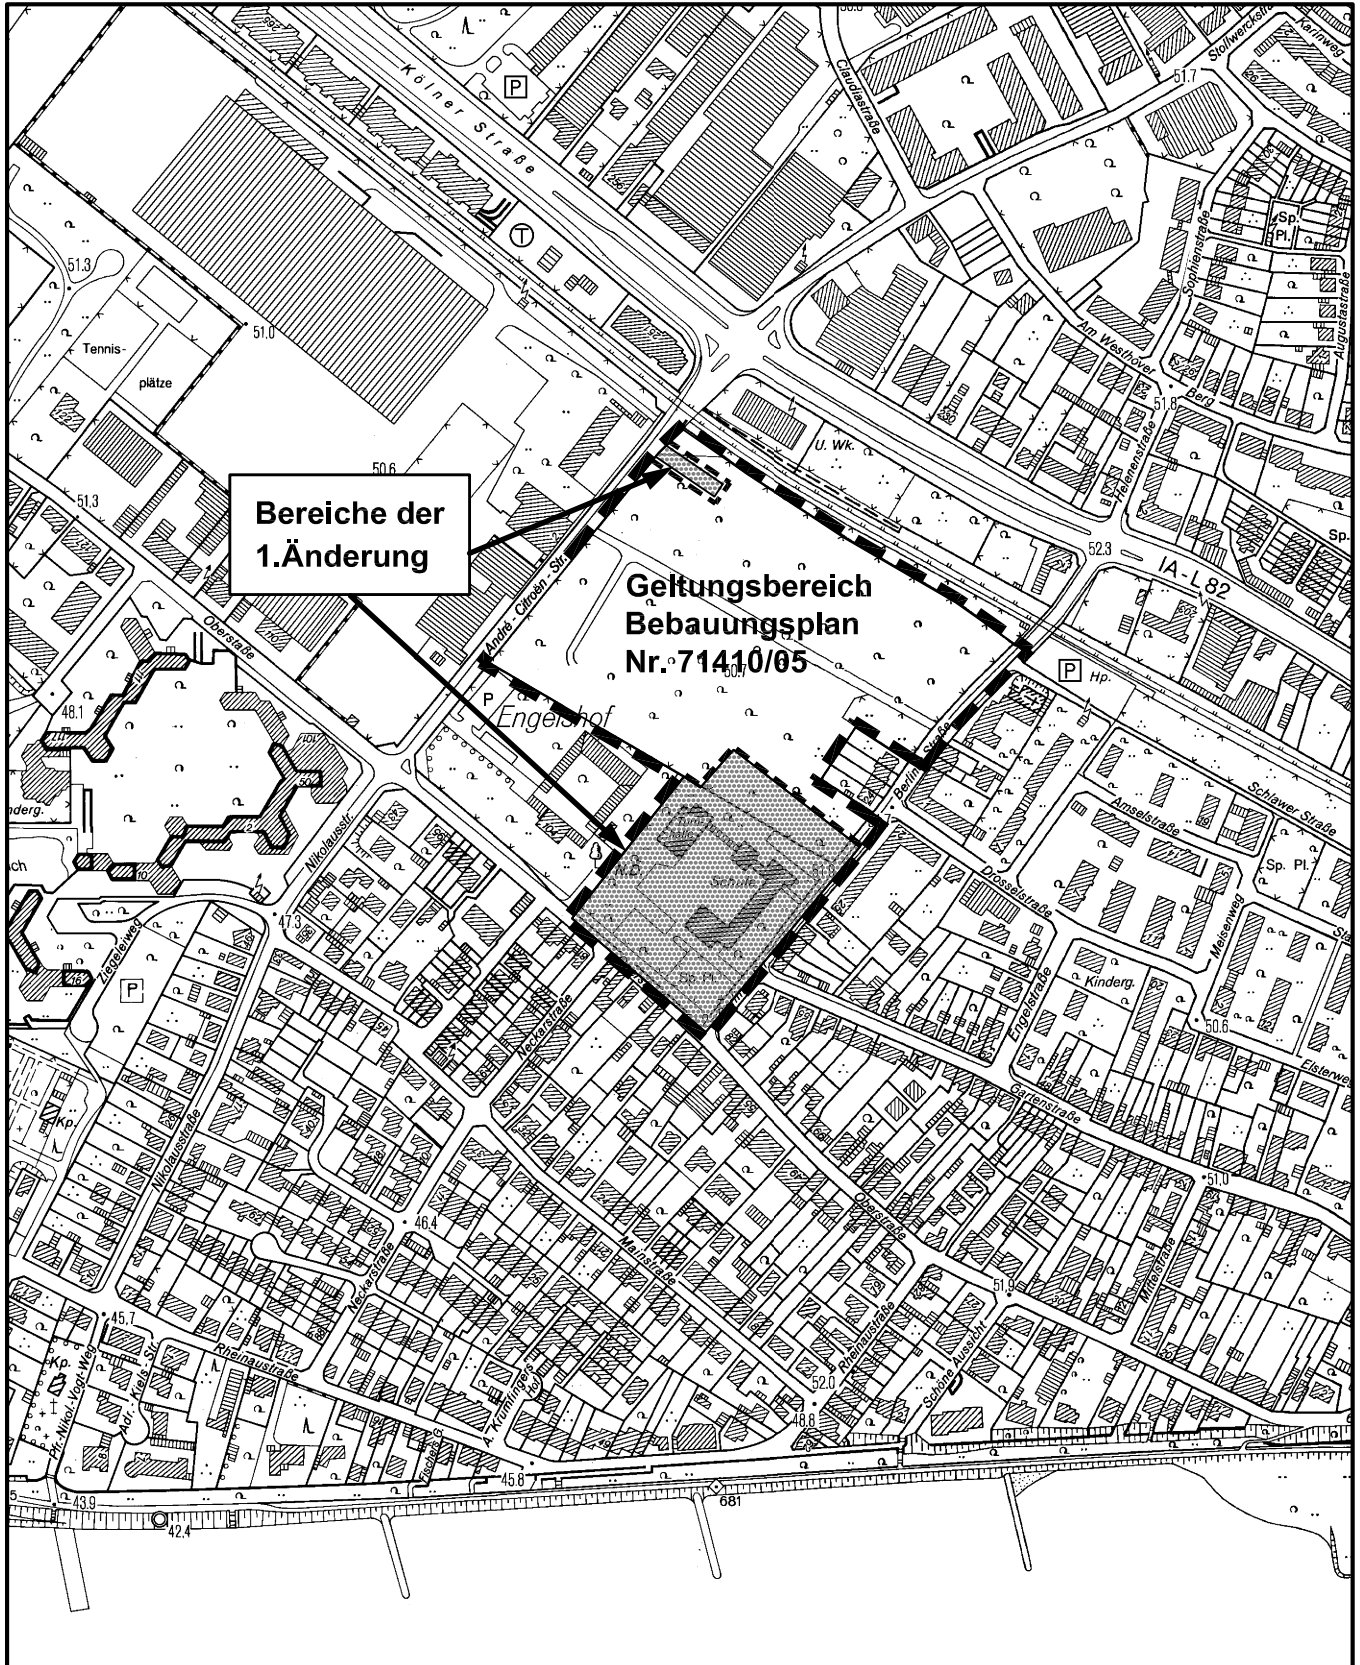

Maßstab 1 : 5 000



Planwirkungsbereich der Vorlage zur Orientierung von Mitgliedern des Rates, der Ausschüsse und der Bezirksvertretungen, die wegen Befangenheit an den Beratungen zu diesem Tagesordnungspunkt nicht teilnehmen dürfen.