


Geltungsbereich des Vorhabenbezogenen Bebauungsplanes (VEP)

"Christuskirche/Herwarthstraße"

in Köln - Neustadt/Nord

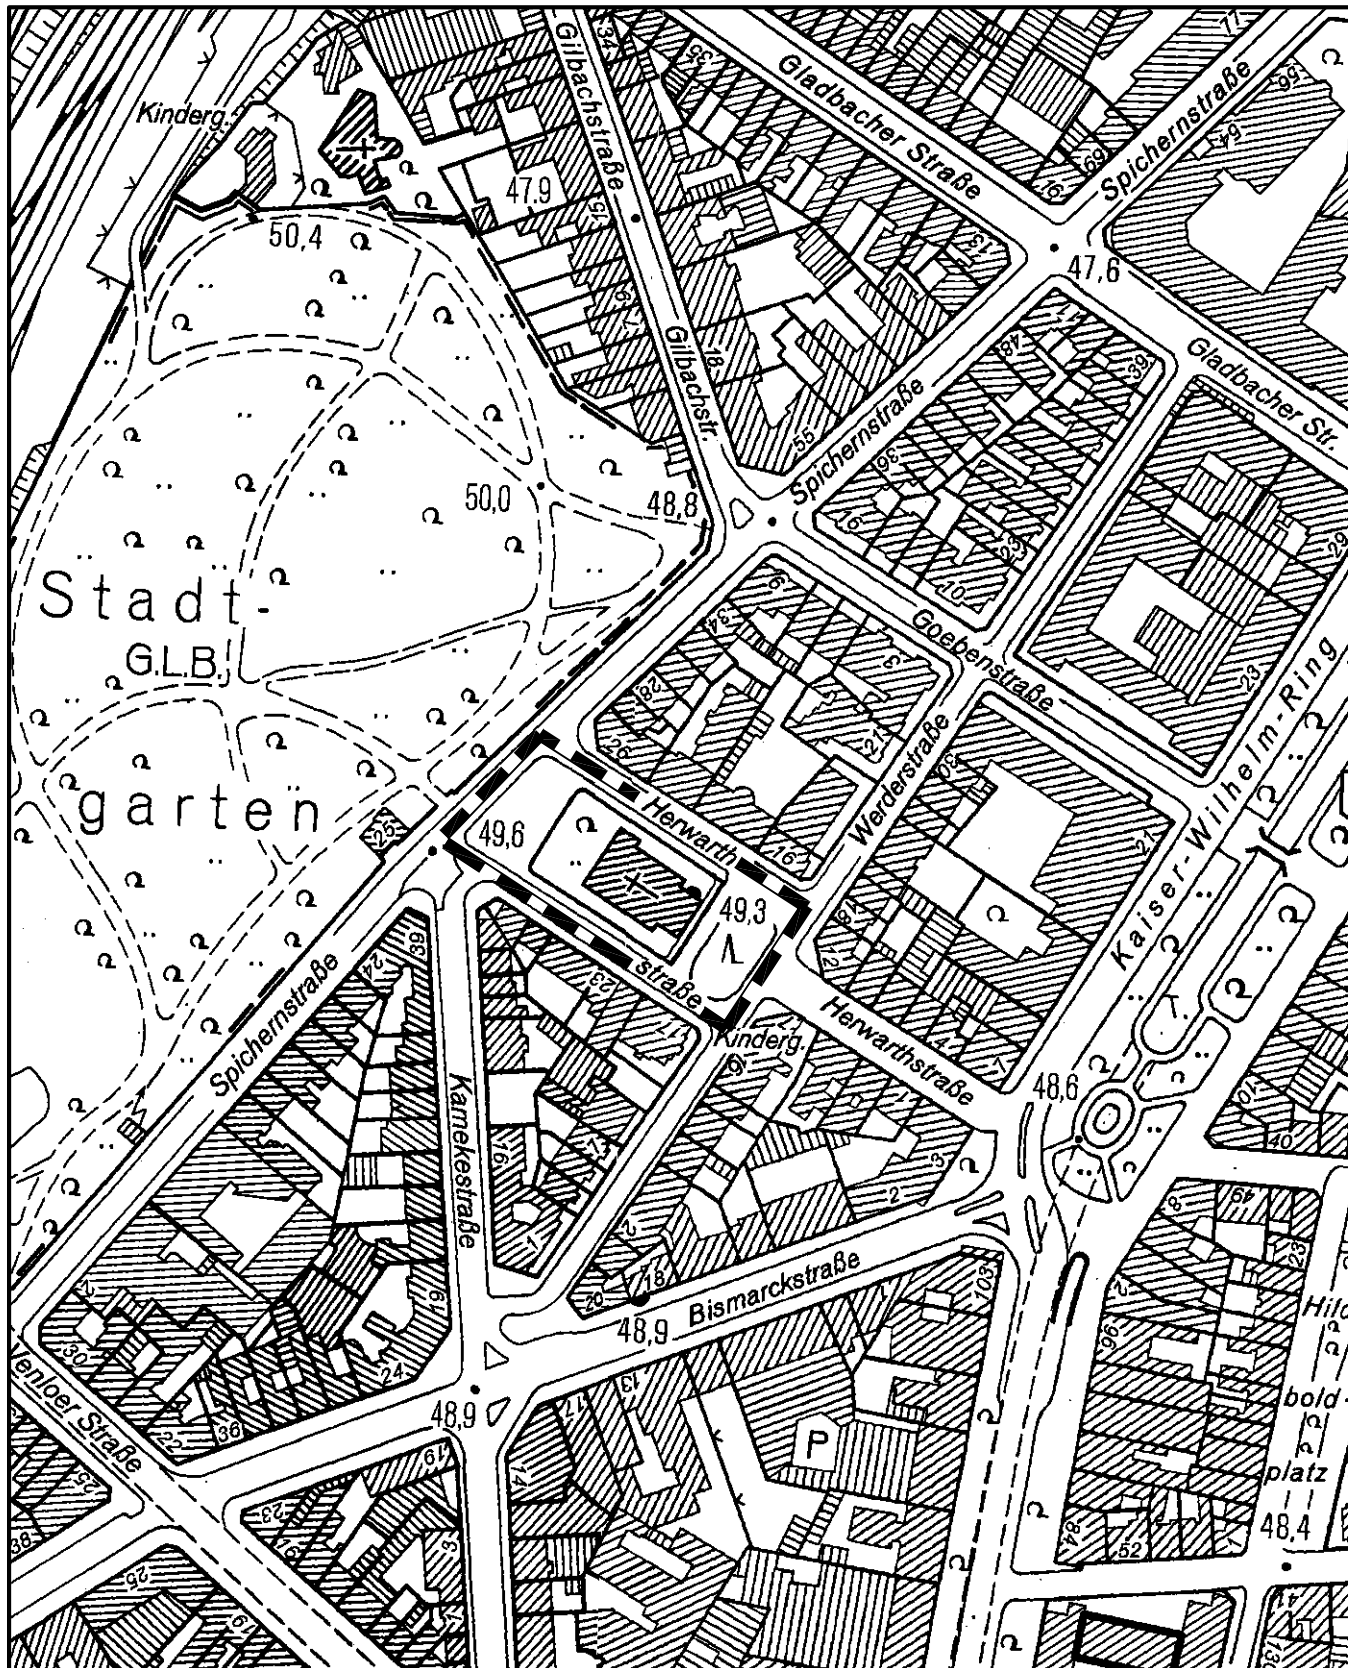

Maßstab 1 : 2 500



Planwirkungsbereich der Vorlage zur Orientierung von Mitgliedern des Rates, der Ausschüsse und der Bezirksvertretungen, die wegen Befangenheit an den Beratungen zu diesem Tagesordnungspunkt nicht teilnehmen dürfen.