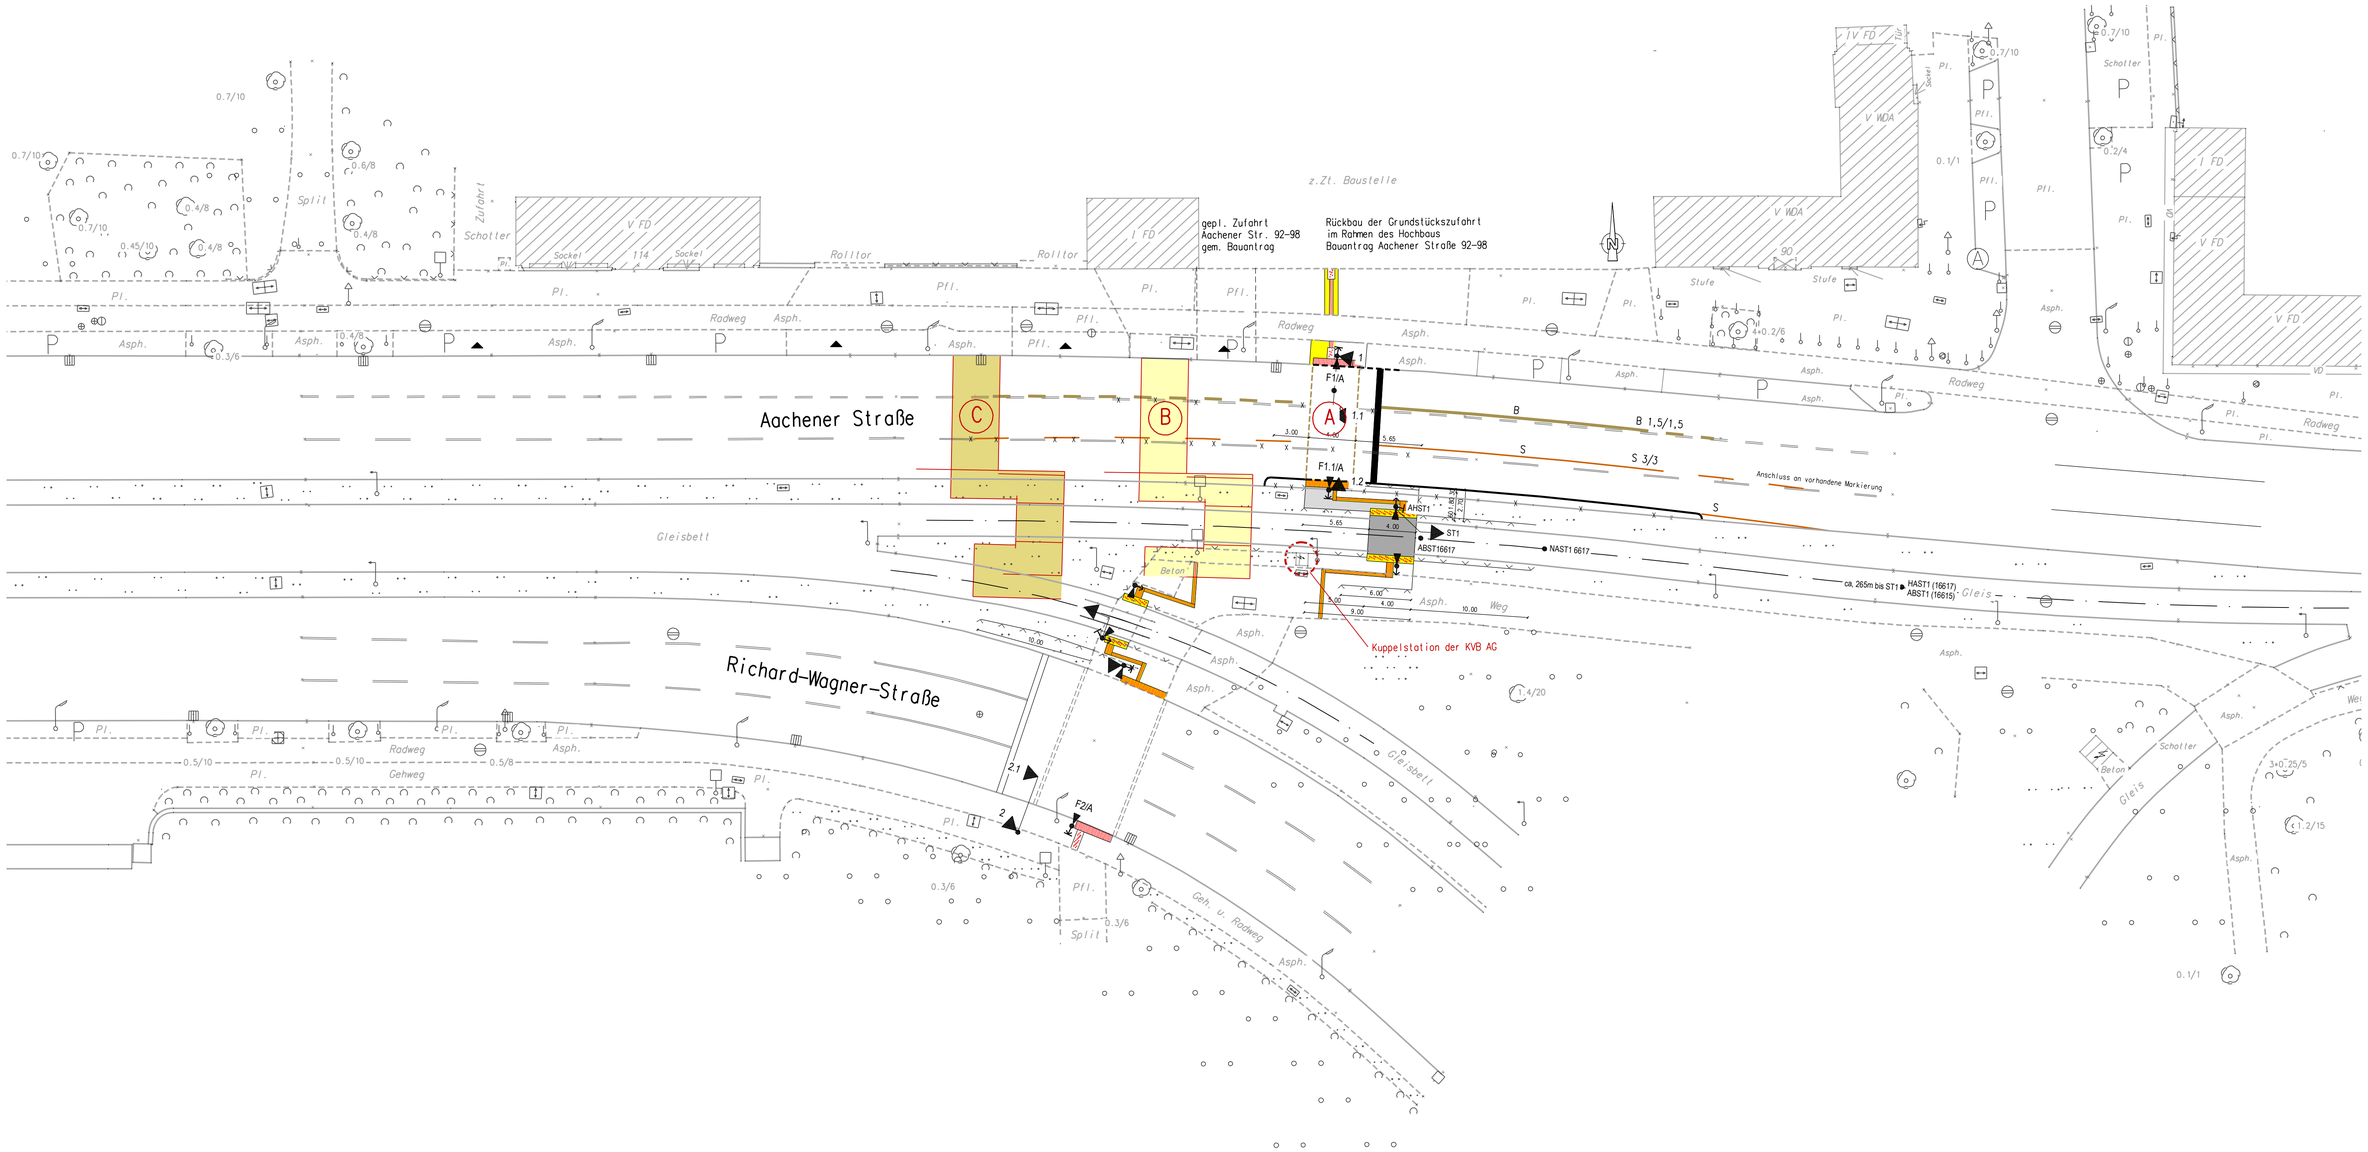

Aachener Straße
Richard-Wagner-Straße
gepl. Zufahrt
Aachener Str. 92-98
gem. Bauantrag
Rückbau der Grundstückszufahrt
im Rahmen des Hochbaus
Bauantrag Aachener Straße 92-98
z.Zt. Baustelle
Kuppelstation der KVB AG
Anschluss an vorhandene Markierung
Gleisbett
Radweg
Gehweg
Geh. u. Radweg
Schotter
Split
Rolltor
Zufahrt
Beton
Gleis
Weg