
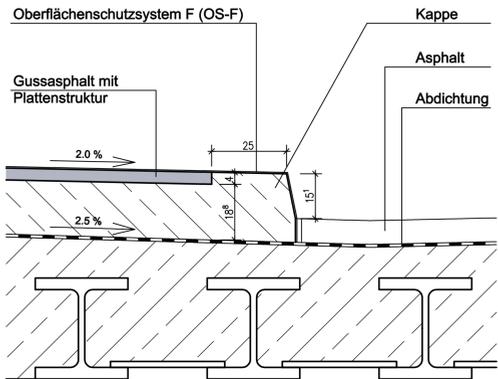


Draufsicht 1:100

Regeldetail Fahrbahnübergang 1:10

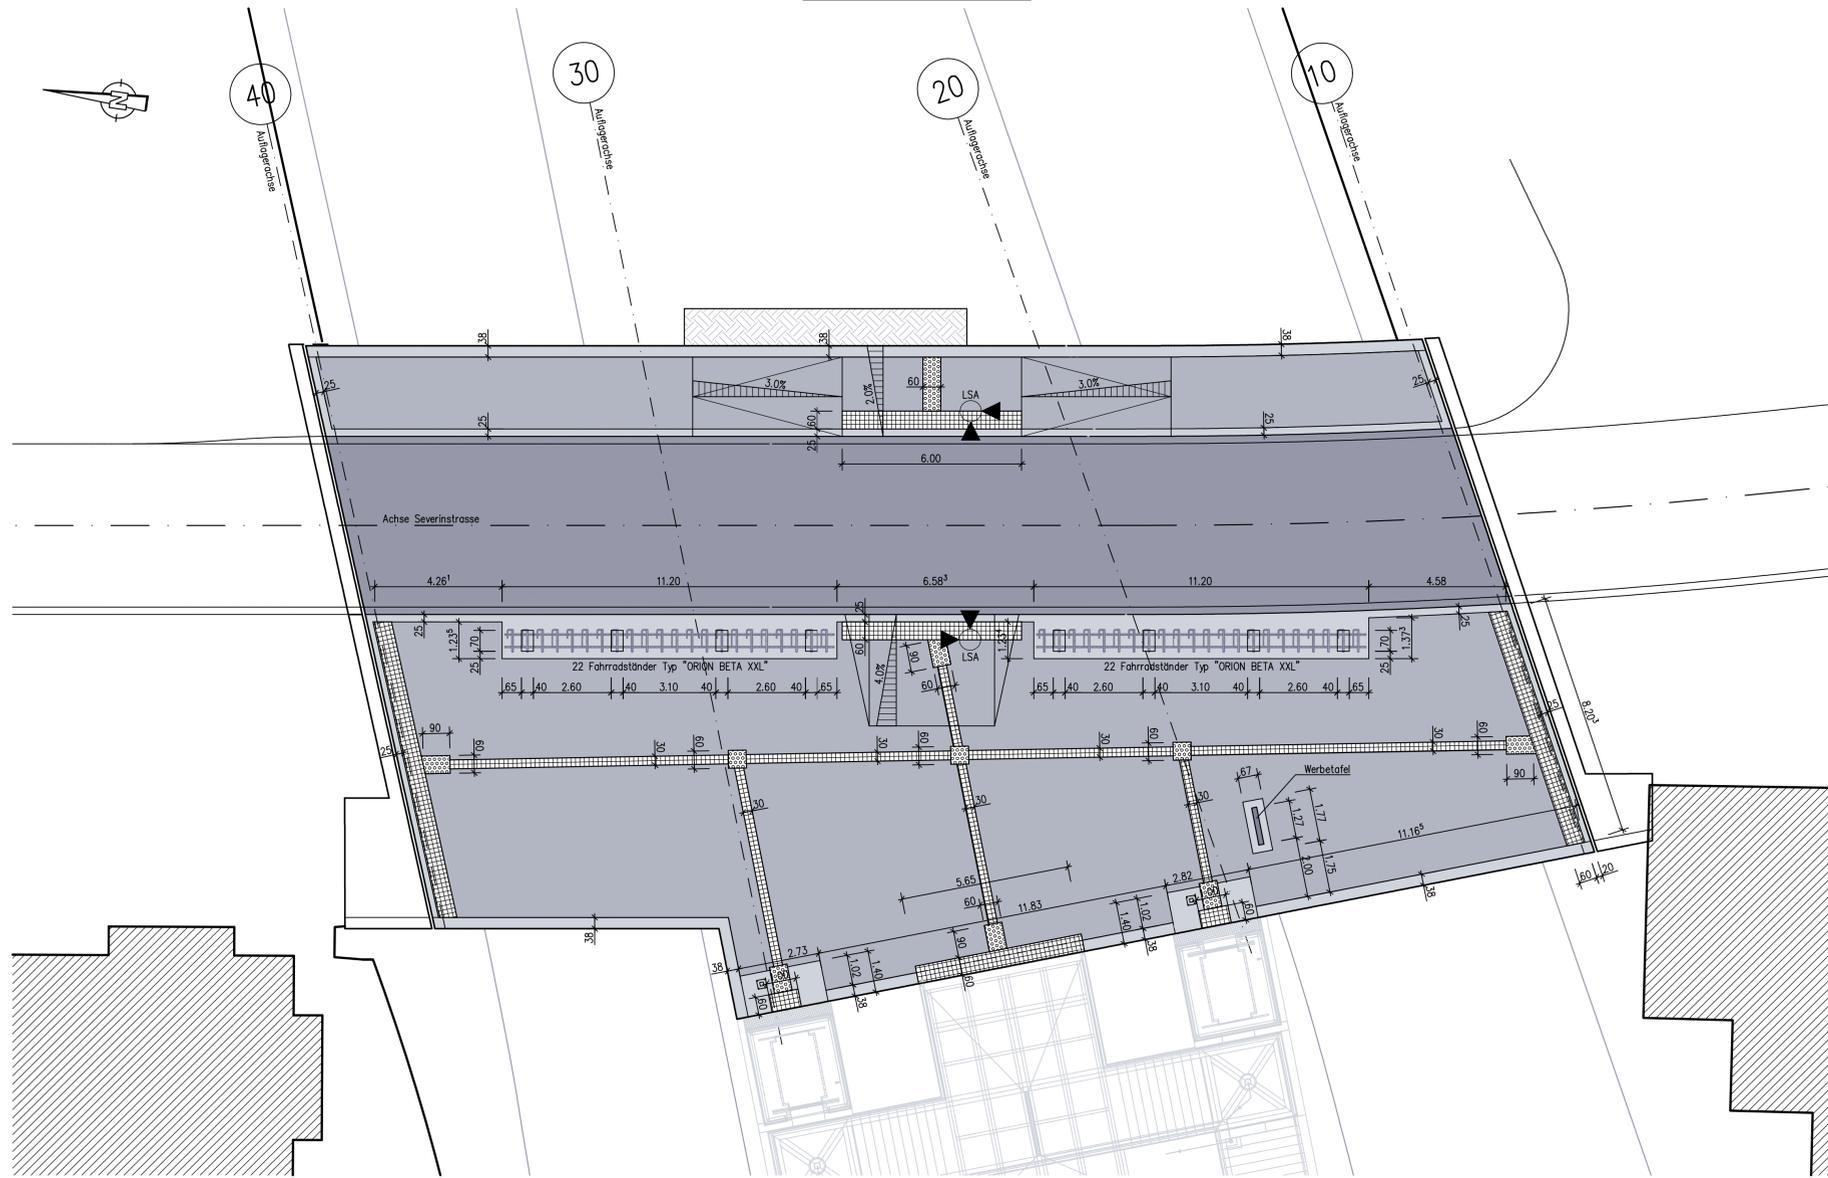

Gehweg: Gussasphalt

- für Bkl. 2 geeignet
- 4 cm dick einbauen
- Austausch aller Mineralfraktionen 2-5 mm, 5-8 mm, 8-11 mm in Taunus-Quarzit
- Farbe: steingrau
- Oberfläche: mit kunststoffummanteltem Taunus-Quarzit absplitten


- Noppenplatte
30x30x1.3cm
Farbe: weiß
Fa. AGROB Buchtal o. glw.
- Trapezrippenplatte
30x30x1.3cm
Farbe: weiß
Fa. AGROB Buchtal o. glw.
- Gehweg aus Gussasphalt
Farbe: steingrau
- Straße
Gußasphalt
- Betonoberfläche

Art der Abstimmung / Dienststelle	Datum	Name

Zugehörige Zeichnungen	Blatt Nr.:
ES-2050BK9002 - Draufsicht / Querschnitte	
ES-2050BK9003 - Längsschnitte / Details	
ES-2050BK9004 - Horizontalschnitt / Aufgabenebene	
ES-2050BK9005 - Grundriß / Gründung	
ES-2050BK9006 - Draufsicht / Geländer	
ES-2050BK9008 - Baustellenrichtung / Bauphasen	
ES-2050BK9009 - Verbindung Höhenlage	
ES-2050BK9010 - Drehlagen / Oberfläche	
ES-2050BK9011, ES-2050BK9012, ES-2050BK9013 - Vollplanung / Umleitung	

Index	Änderung	Datum	Name

Projektmanagement Nord - Süd Stadtbahn	Städt. Köln Amt VI - Stadtraummanagement
INGE PMS	Städt. Köln Amt 51
ARGE Los Süd Rohbau Vertriebsenebene	Städt. Köln Amt 55
Rheinernergie	Städt. Köln Amt 69
GEFA-Ing TGA inkl. Fördertechnik	Städt. Köln Amt 69, Abteilung 690
Architekturbüro RSG	Städt. Köln Amt 69, Abteilung 692
Architekturbüro RSG	KVB 11 Kölner Verkehrs-Betriebe AG
Obermeyer (OPB) Oberflächengest. Severinstrasse	KVB 15 Kölner Verkehrs-Betriebe AG
Obermeyer (OPB) Oberflächengest. Severinstrasse	KVB 27 Kölner Verkehrs-Betriebe AG

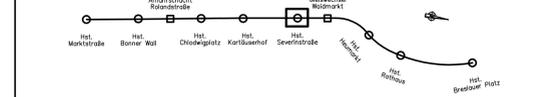

ALTERNATIVVORSCHLAG - VARIANTE 2

Planverfasser:	bearb. 01.03.2011 Hoffmann	Datum	Name
	gepr. 22.12.2010 Hoffmann		
	pppr. 22.12.2010 Pütke		

NORD-SÜD STADTBAHN
Erneuerung Brücke Severinstrasse
Gussasphalt mit Plattenstruktur

Format: 1.19'x58m Projekt - Nr.: 21-48-5050 Maßstab: 1:100

Stadt Köln Amt 59	Freigegeben ohne Einträge	KVB 202 Projektsetzung	Freigegeben ohne Einträge
	Freigegeben mit Einträgen		Freigegeben mit Einträgen
	Gepr. Freigegeben		Gepr. Freigegeben

Der Oberbürgermeister
 Amt für Brücken und Stadtbahnbau