


Schnitt A - A' M 1 : 200

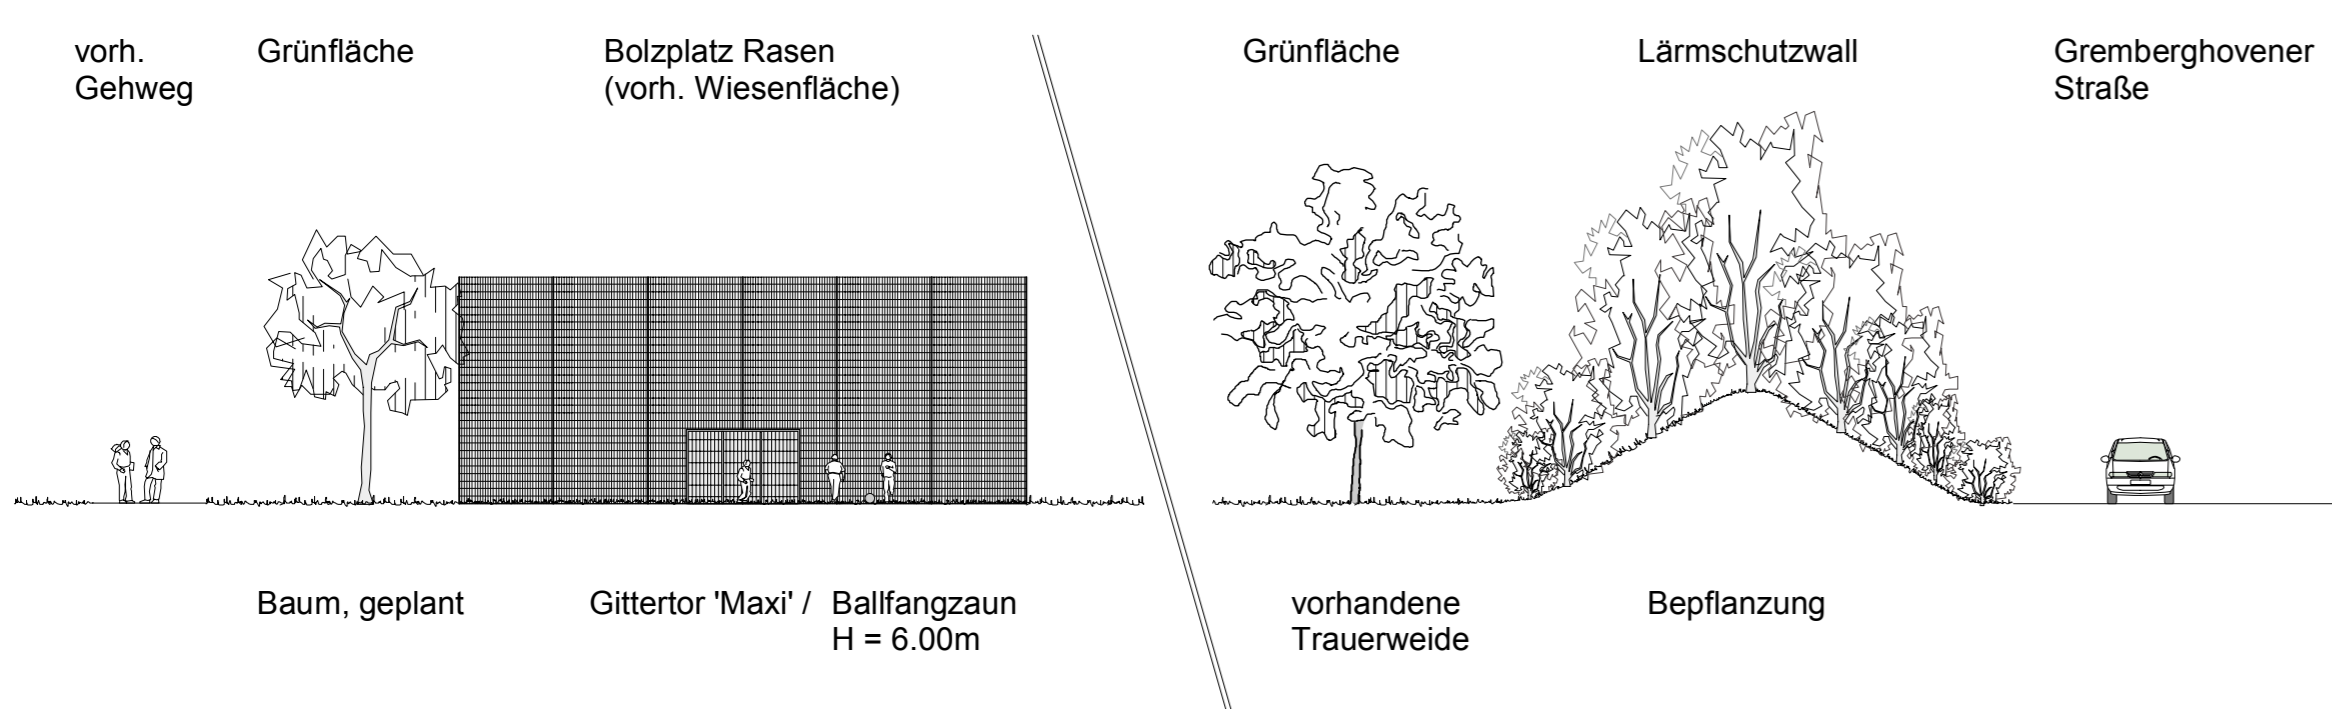

Stadt Köln Amt für Kinder, Jugend und Familie Abteilung Amt für Kinderinteressen		
Projekt:	KiSpi Leonorenweg, Bolzplatz Köln - Ensen	
Planbez.:	Vorentwurf	Stand: Januar 2010
Plan-Nr.:	01 / A	
Maßstab:	1 : 250	
letzte Änderung:	28.04.2010	
Bearbeiter:	Planungsbüro Petra Houstekova Landschaftsarchitektin AKNW	Forststraße 8 51429 Bergisch Gladbach Tel.: 02204 - 584185 Fax: 02204 - 584183 lg@vernetzte.at.de
Unterschriften:		
51:		
512:		
67:		

