


Aachener Weiher

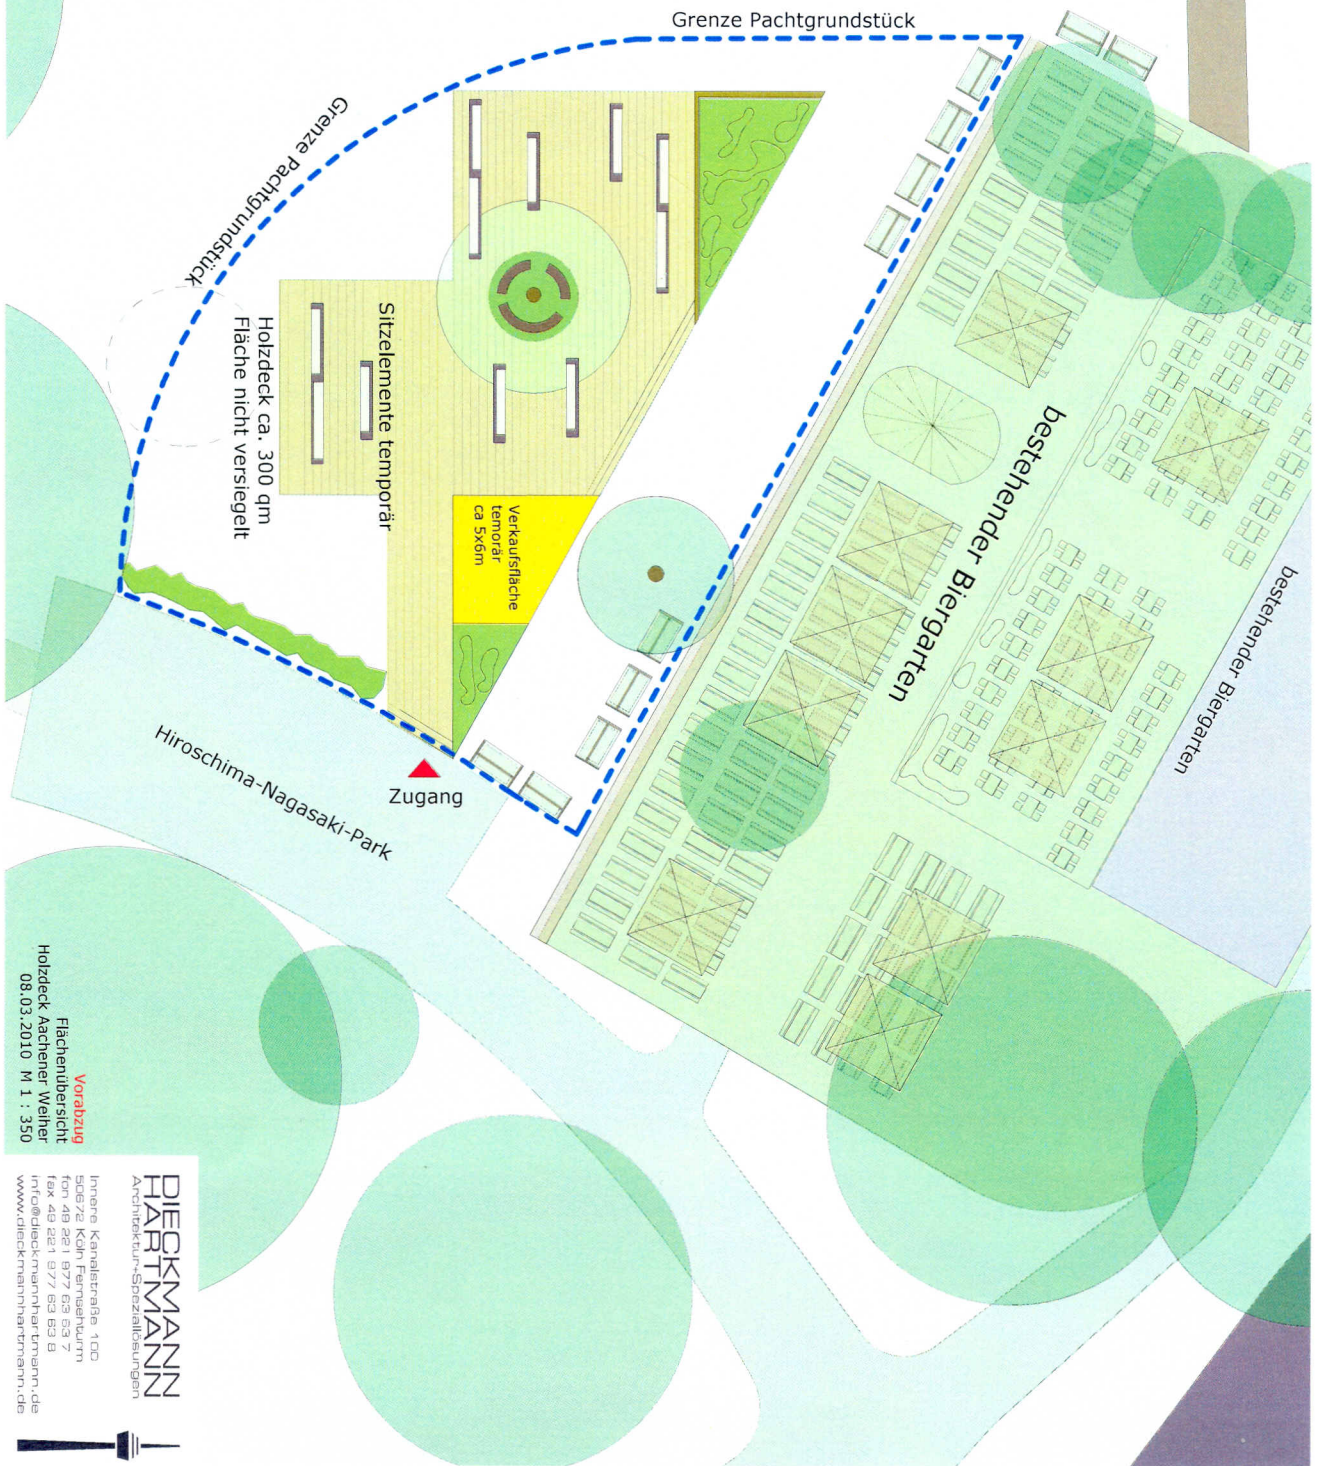

Vorabzug
Flächenübersicht
Holzdeck Aachener Weiher
08.03.2010 M I : 350

DIECKMANN
HARTMANN
Architektur-Spezialleistungen
Innere Kanalstraße 100
50672 Köln Fernsehturm
fon 49 251 977 63 53 7
fax 49 251 977 63 53 8
info@dieckmannhartmann.de
www.dieckmannhartmann.de

