


Geltungsbereich des Bebauungsplanes Nr. 7242/02-00-01

## Airport Businesspark 2. Änderung in Köln - Porz - Gremberghoven

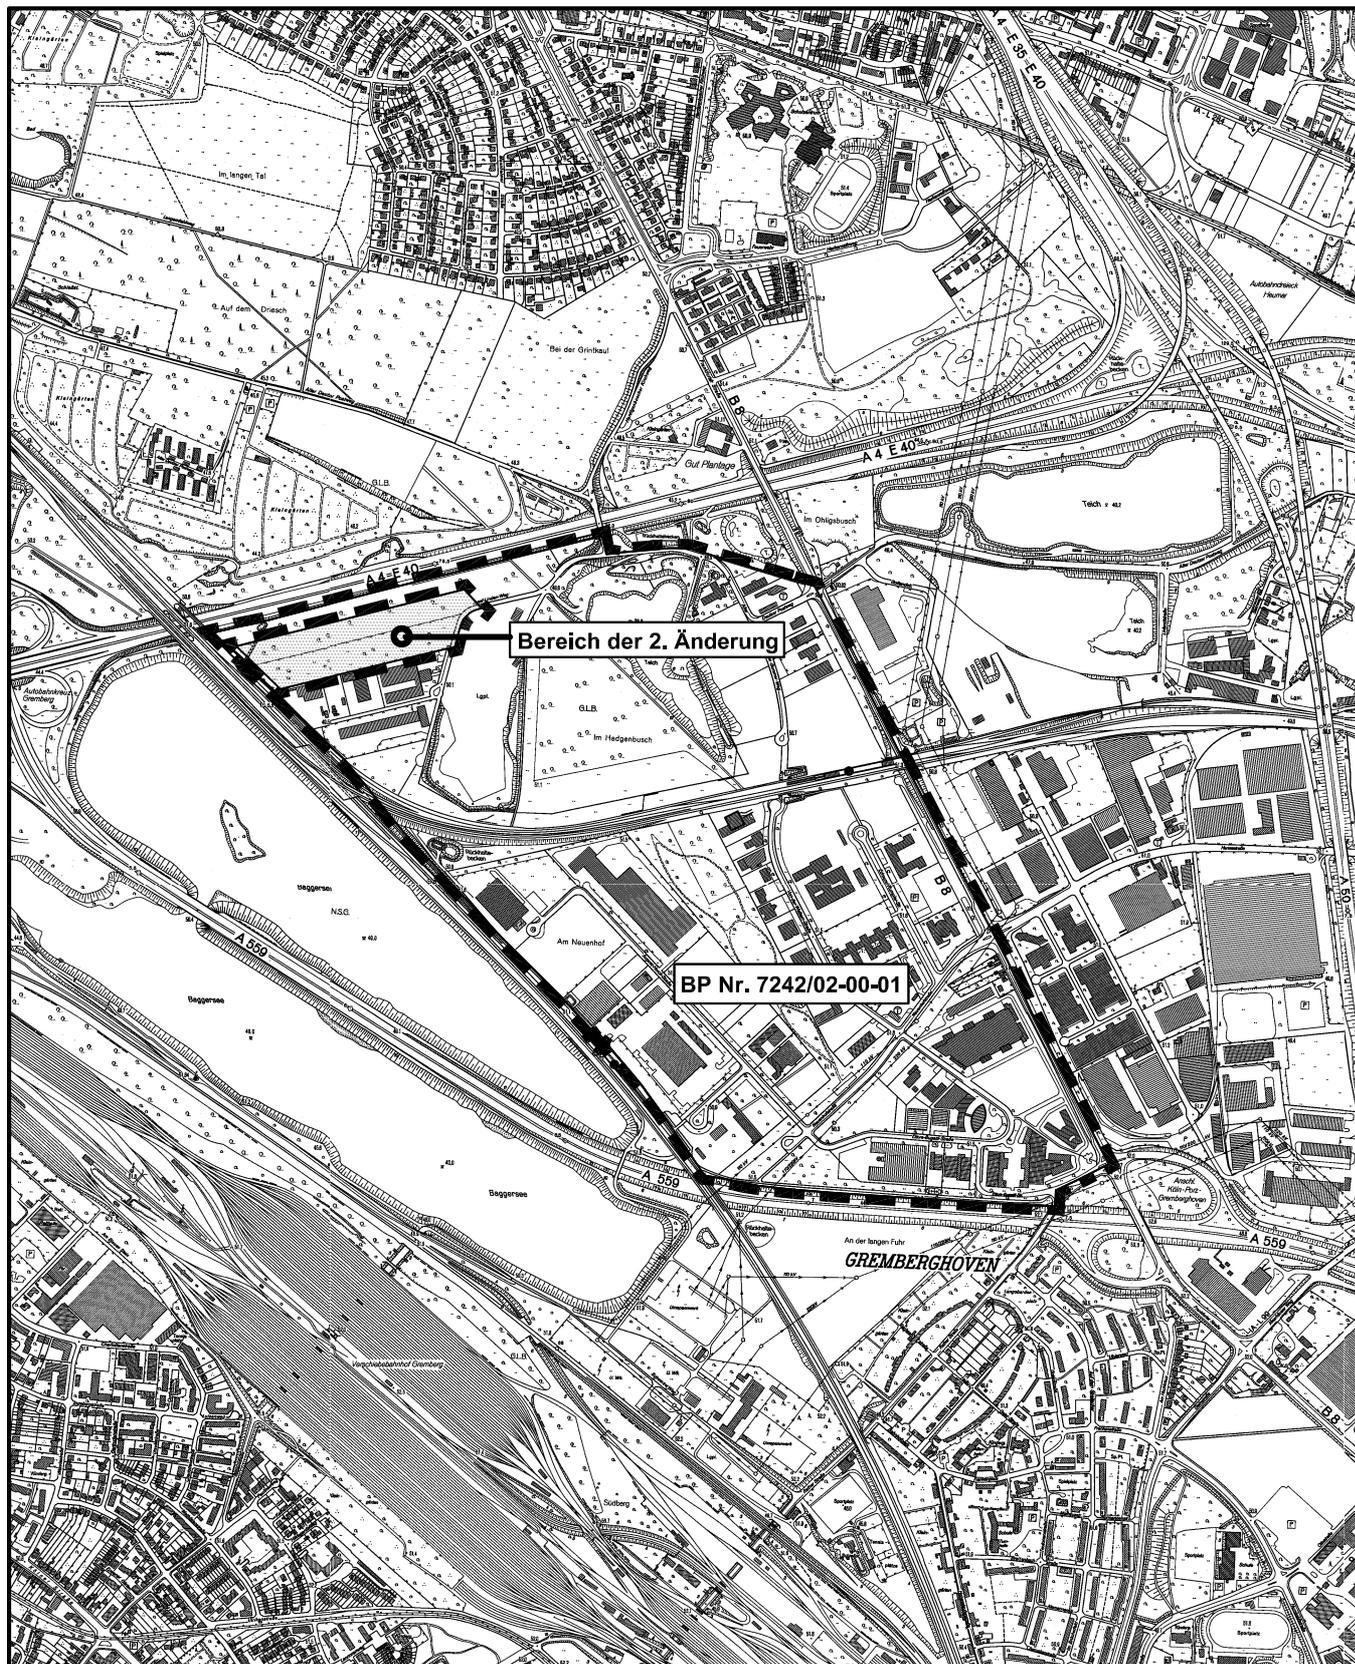

Maßstab 1 : 15 000



Planwirkungsbereich der Vorlage zur Orientierung von Mitgliedern des Rates, der Ausschüsse und der Bezirksvertretungen, die wegen Befangenheit an den Beratungen zu diesem Tagesordnungspunkt nicht teilnehmen dürfen.