


## Aufhebung des vorhabenbezogenen Bebauungsplanes Nr. 57577/02 Arbeitstitel: Schloß-Arff-Straße in Köln-Roggendorf/Thenhoven

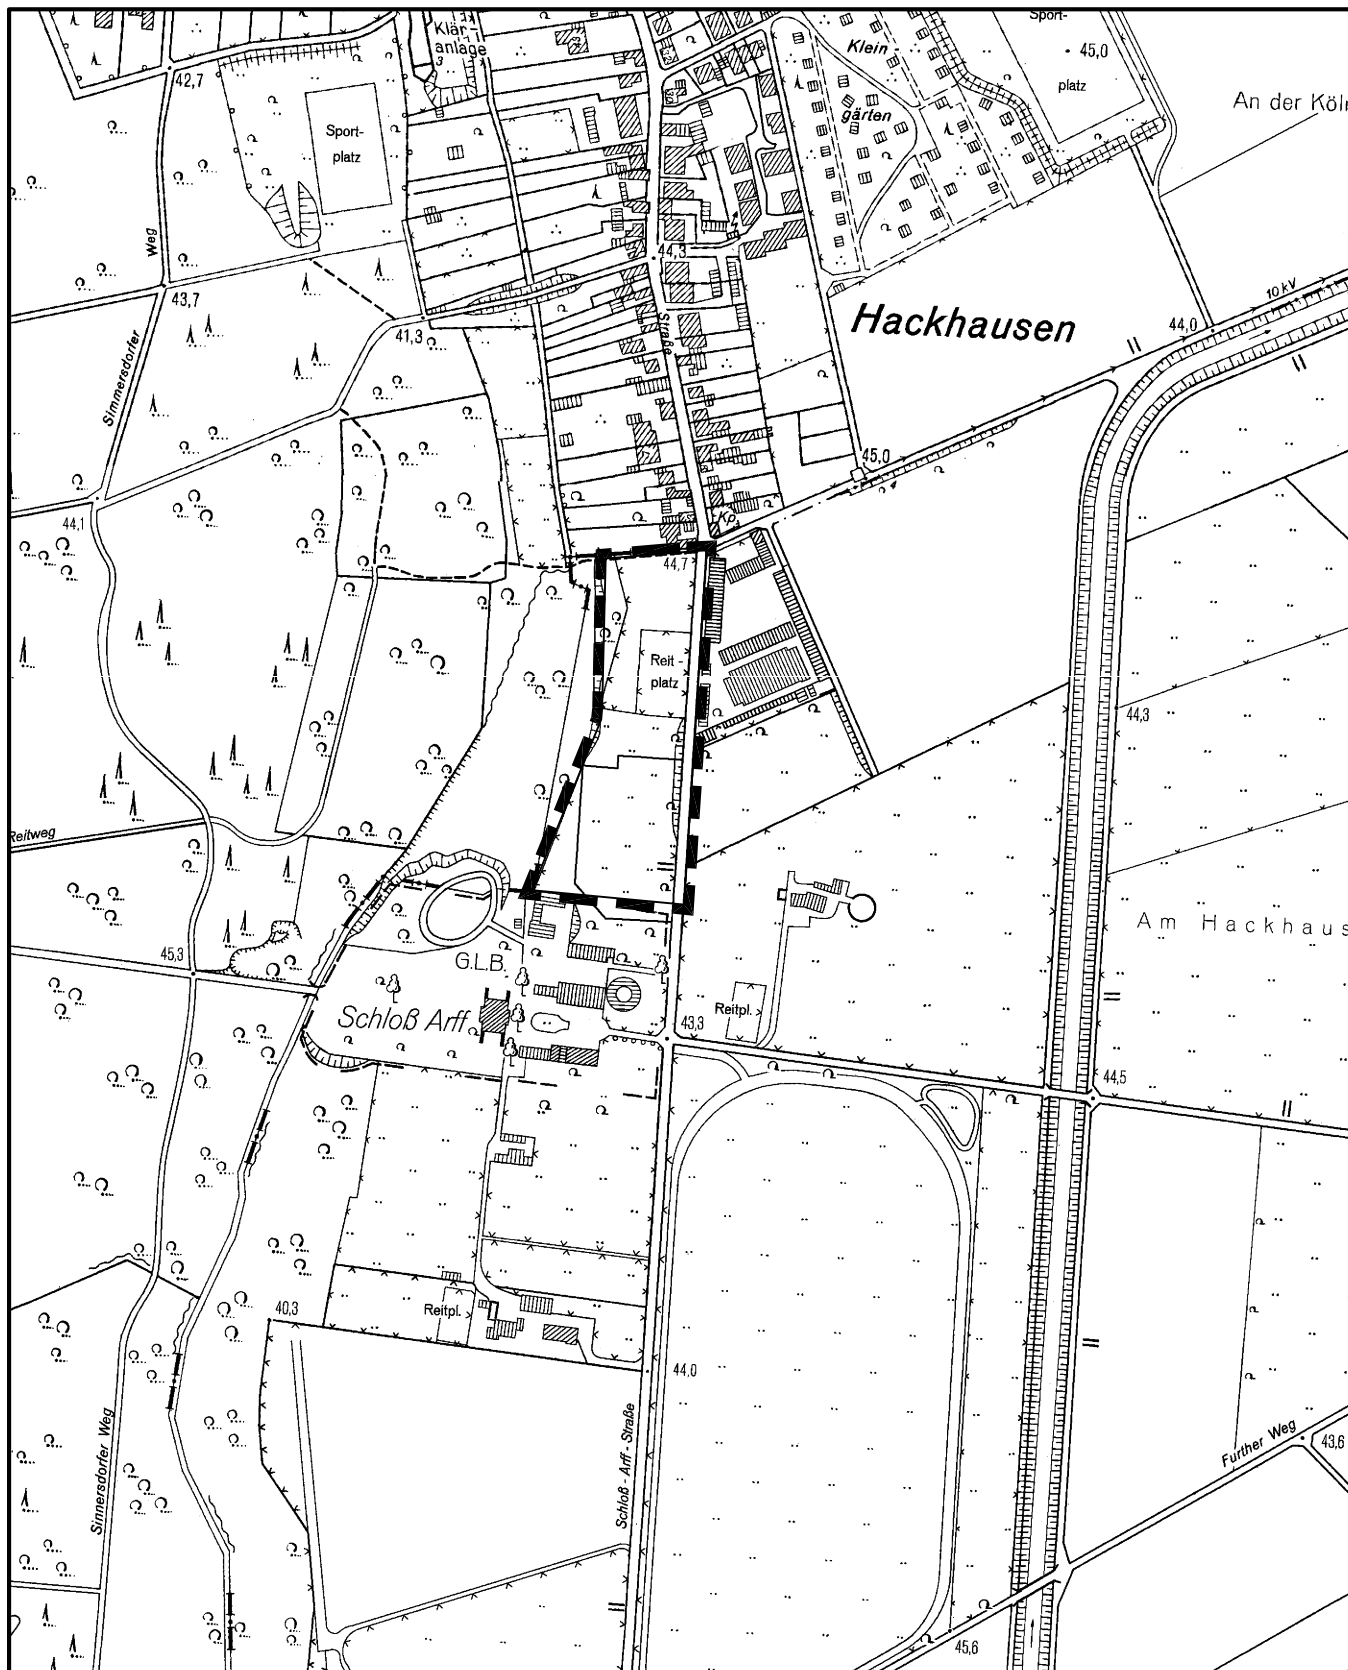

Maßstab 1 : 5 000



Planwirkungsbereich der Vorlage zur Orientierung von Mitgliedern des Rates, der Ausschüsse und der Bezirksvertretungen, die wegen Befangenheit an den Beratungen zu diesem Tagesordnungspunkt nicht teilnehmen dürfen.