

# Kinderoper & Studiobühne am Offenbachplatz

## Mögliche Standorte der Kinderoper

6.5 KO&SB zusammen

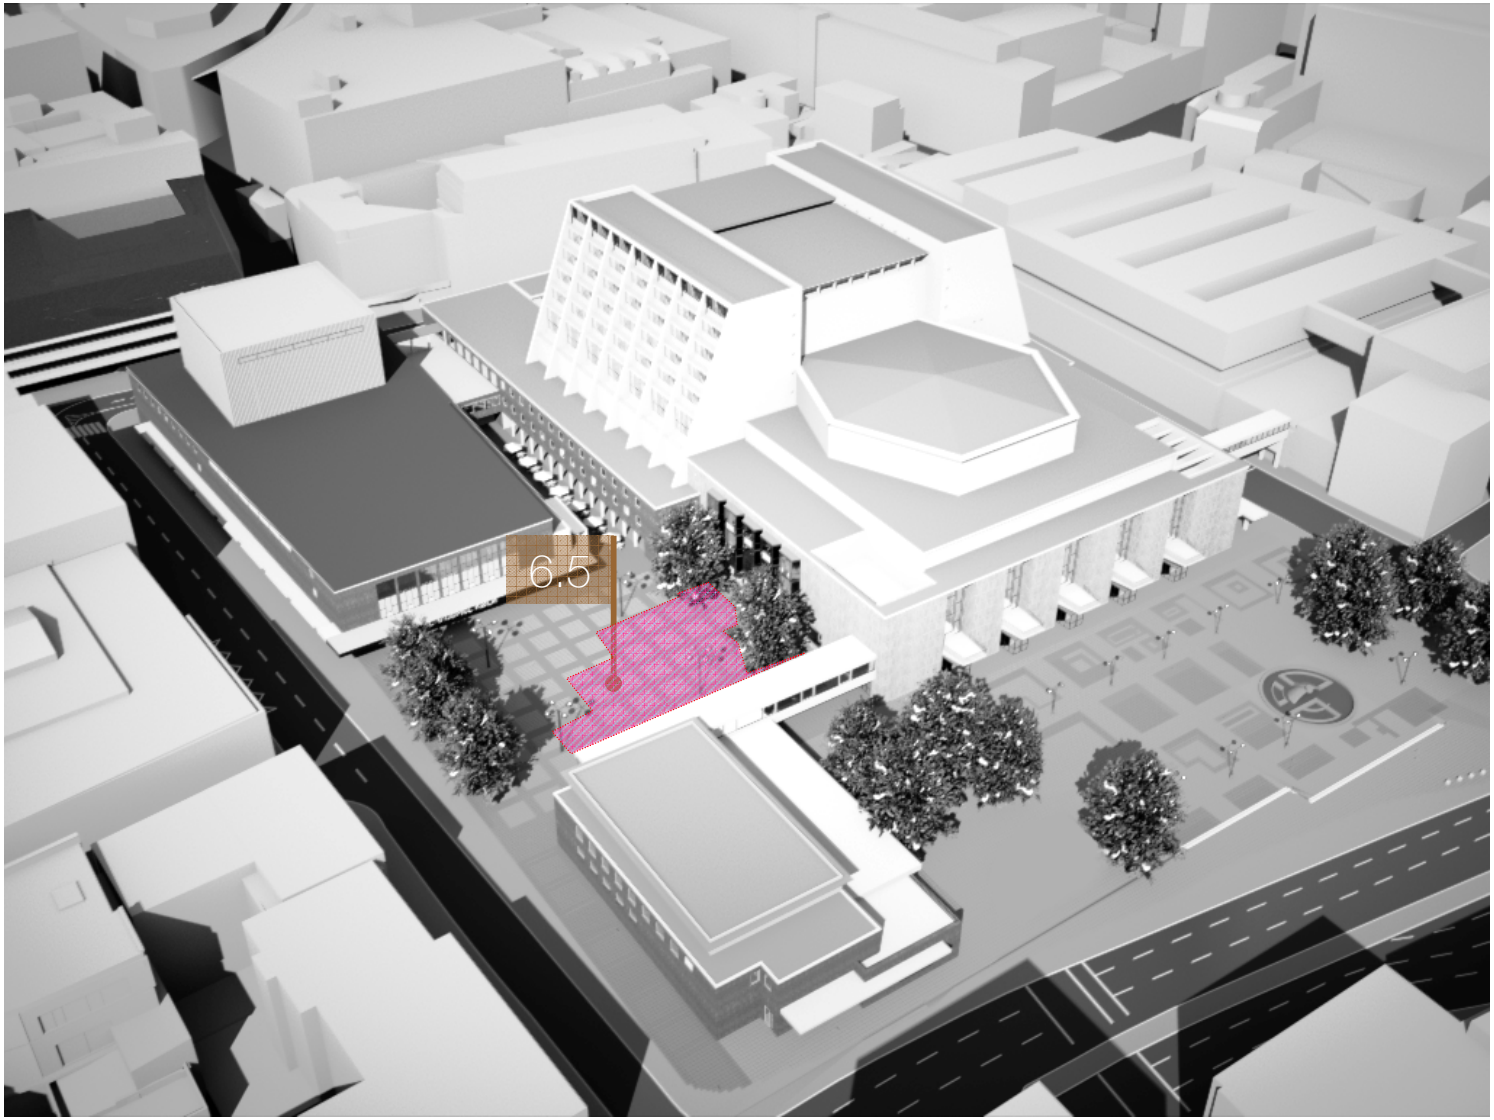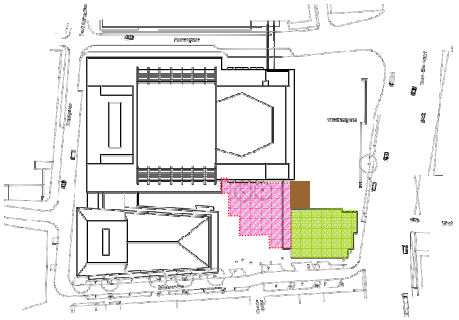

**Variante V 6.5 – Kinderoper und Studiobühne zusammen**

Die Kinderoper liegt an der Position wie in V6.0 um möglichst wenig Lagerfläche für das SH zu verlieren und um eine direkte Anbindung für Dekotransport sicherzustellen.
Aufgabenstellung für V 6.5 war eine gemeinsame Spielstätte KO/SB zu konzipieren.

Der Raum ist für die Doppelnutzung als KO und SB universeller als dies in V 6.0 für die KO vorgeschlagen war ausgebildet, mit einem dadurch bedingten Black-Box-Charakter.
Der Abgang in die KO/SB erfolgt von einem unter der Brücke OH-OT gelegenen Eingangsbauwerk. Im UG 1 ist eine Foyertheke, im UG 2 sind die WC´s vorgesehen. Der Abgang aus dem Foyer (Kassenbereich) der OH wie in V6.0 angeboten entfällt.

Die OT weisen ein in der Fläche gegenüber den übrigen derzeitigen Varianten erweitertes Gastronomieangebot auf, der dabei im Bestand entstehende größere, zusammenhängende Raumbereich mit der Bestandsgalerie kann für Musikveranstaltungen und Kleinkunst genutzt werden. Eingriffe in die UG-Bausbstanz der OT können weitgehend vermieden werden. Das oberirdische Volumen der OT wird zum Offenbachplatz hin umgestaltet aber nicht erweitert.

Betrieblich sind die dispositorischen Fragen der gemeinsamen Bespielung zu lösen, die Ausprägung als universeller Spielraum für KO und SB erfordert Abstimmungen im architektonischen Charakter des Spielraumes.

Die Auswirkungen auf das Lagerplatzangebot für das SH wurden soweit möglich minimiert.

Lage KO: südlich der Oper, 1.& 2. Untergeschoss


Stand: 31.01.2011


**BÜHNEN KÖLN**
SANIERUNG

# Kinderoper & Studiobühne am Offenbachplatz

## Mögliche Standorte der Kinderoper

6.5 KO&SB zusammen

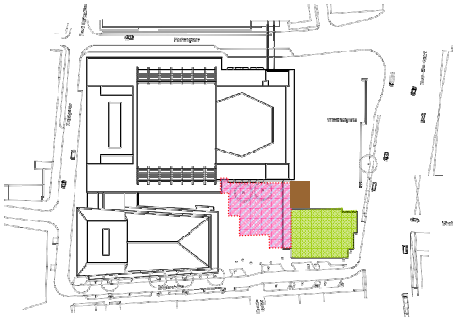

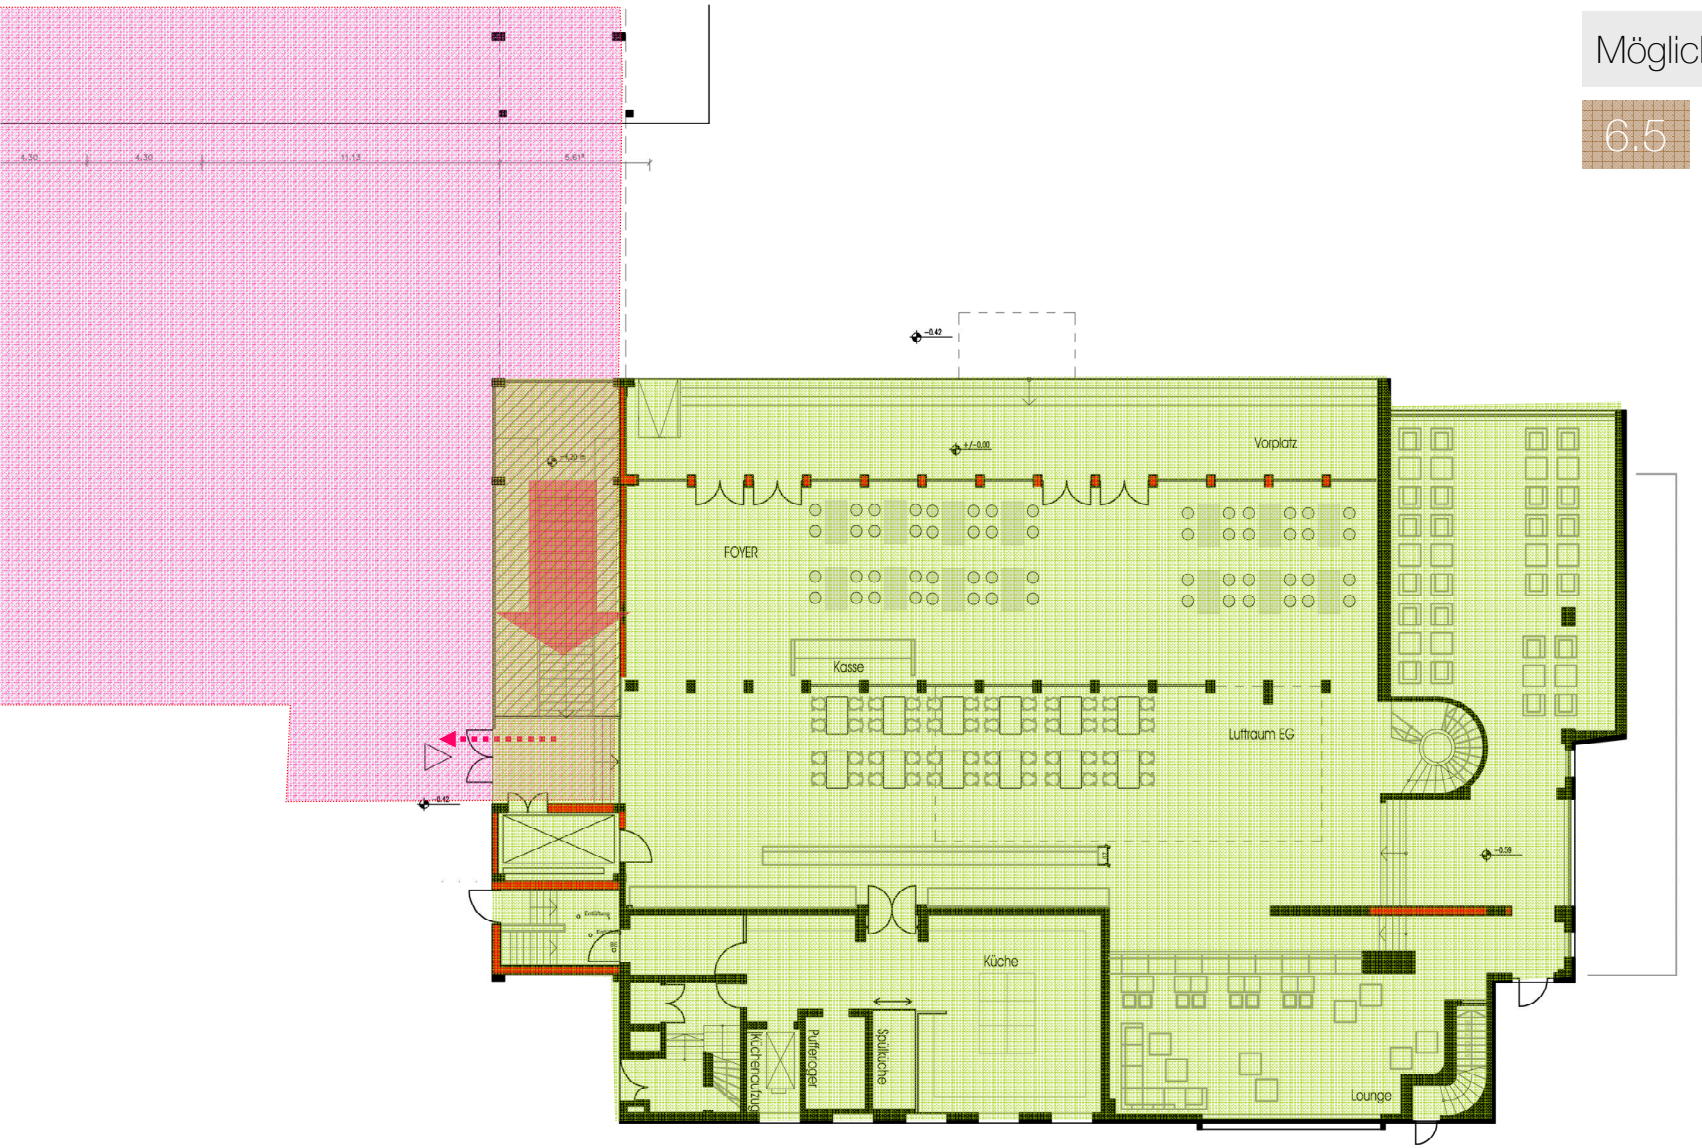


Bestand
Neubau

Zuschauer
Darsteller
Dekoration
Fluchtweg
Unterfangung

Erdgeschoss


Stand: 31.01.2011


**BÜHNEN KÖLN**
SANIERUNG

# Kinderoper & Studiobühne am Offenbachplatz

## Mögliche Standorte der Kinderoper

6.5 KO&SB zusammen

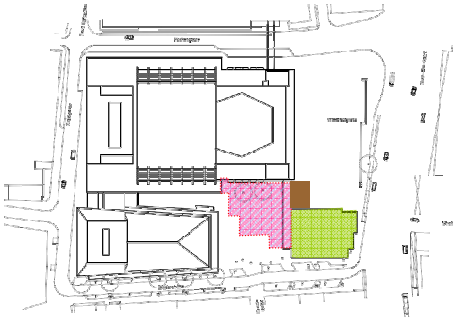

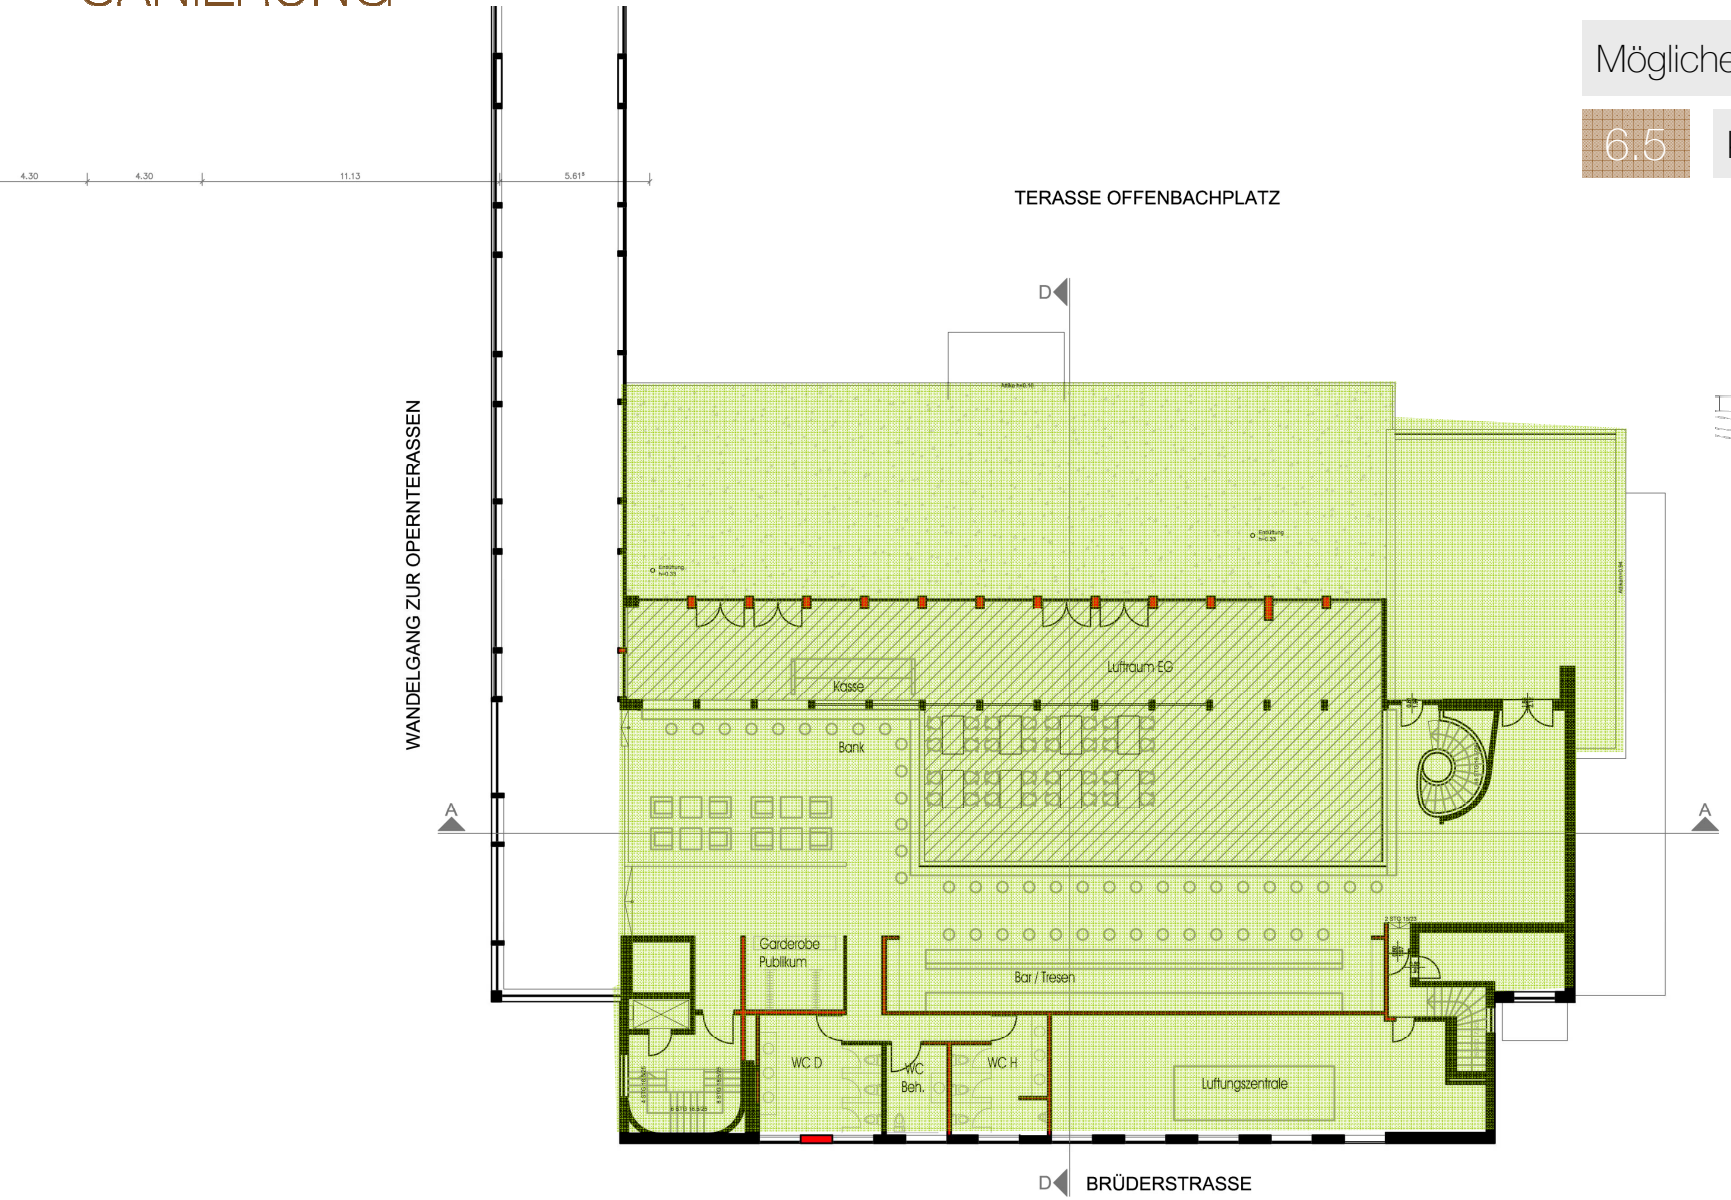


Bestand
Neubau

Zuschauer
Darsteller
Dekoration
Fluchtweg
Unterfangung

1.Obergeschoss


Stand: 31.01.2011

BÜHNEN KÖLN
SANIERUNG

# Kinderoper & Studiobühne am Offenbachplatz

## Mögliche Standorte der Kinderoper

6.5 KO&SB zusammen

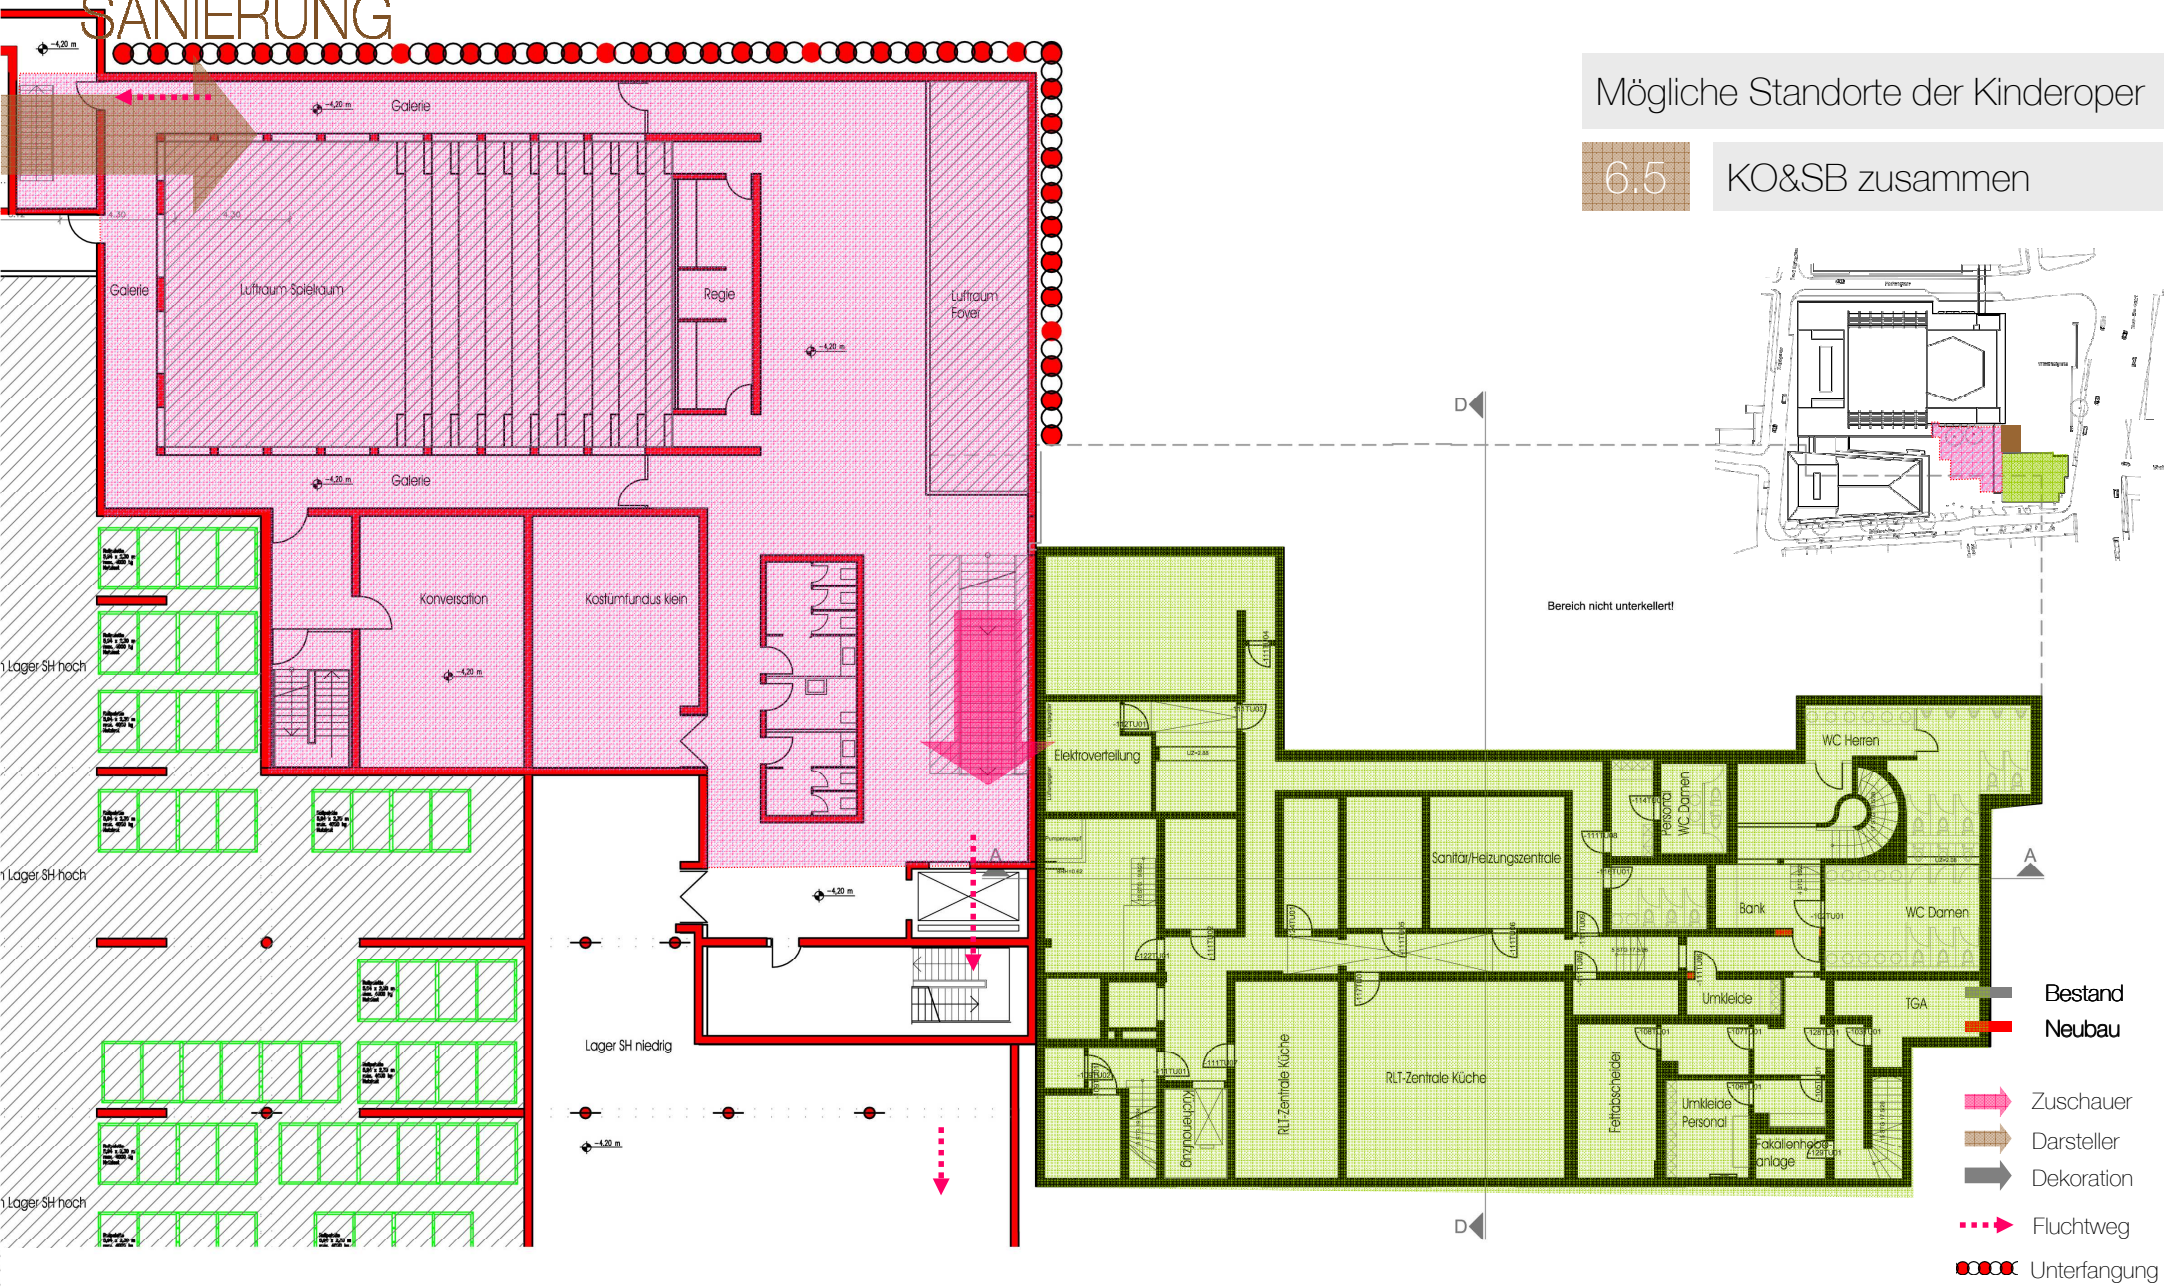


1. Untergeschoss


Stand: 31.01.2011


**BÜHNEN** KÖLN
SANIERUNG

# Kinderoper & Studiobühne am Offenbachplatz

## Mögliche Standorte der Kinderoper

6.5 KO&SB zusammen

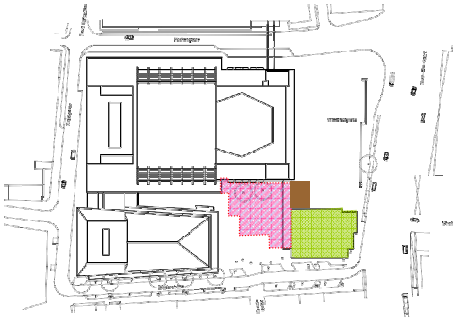

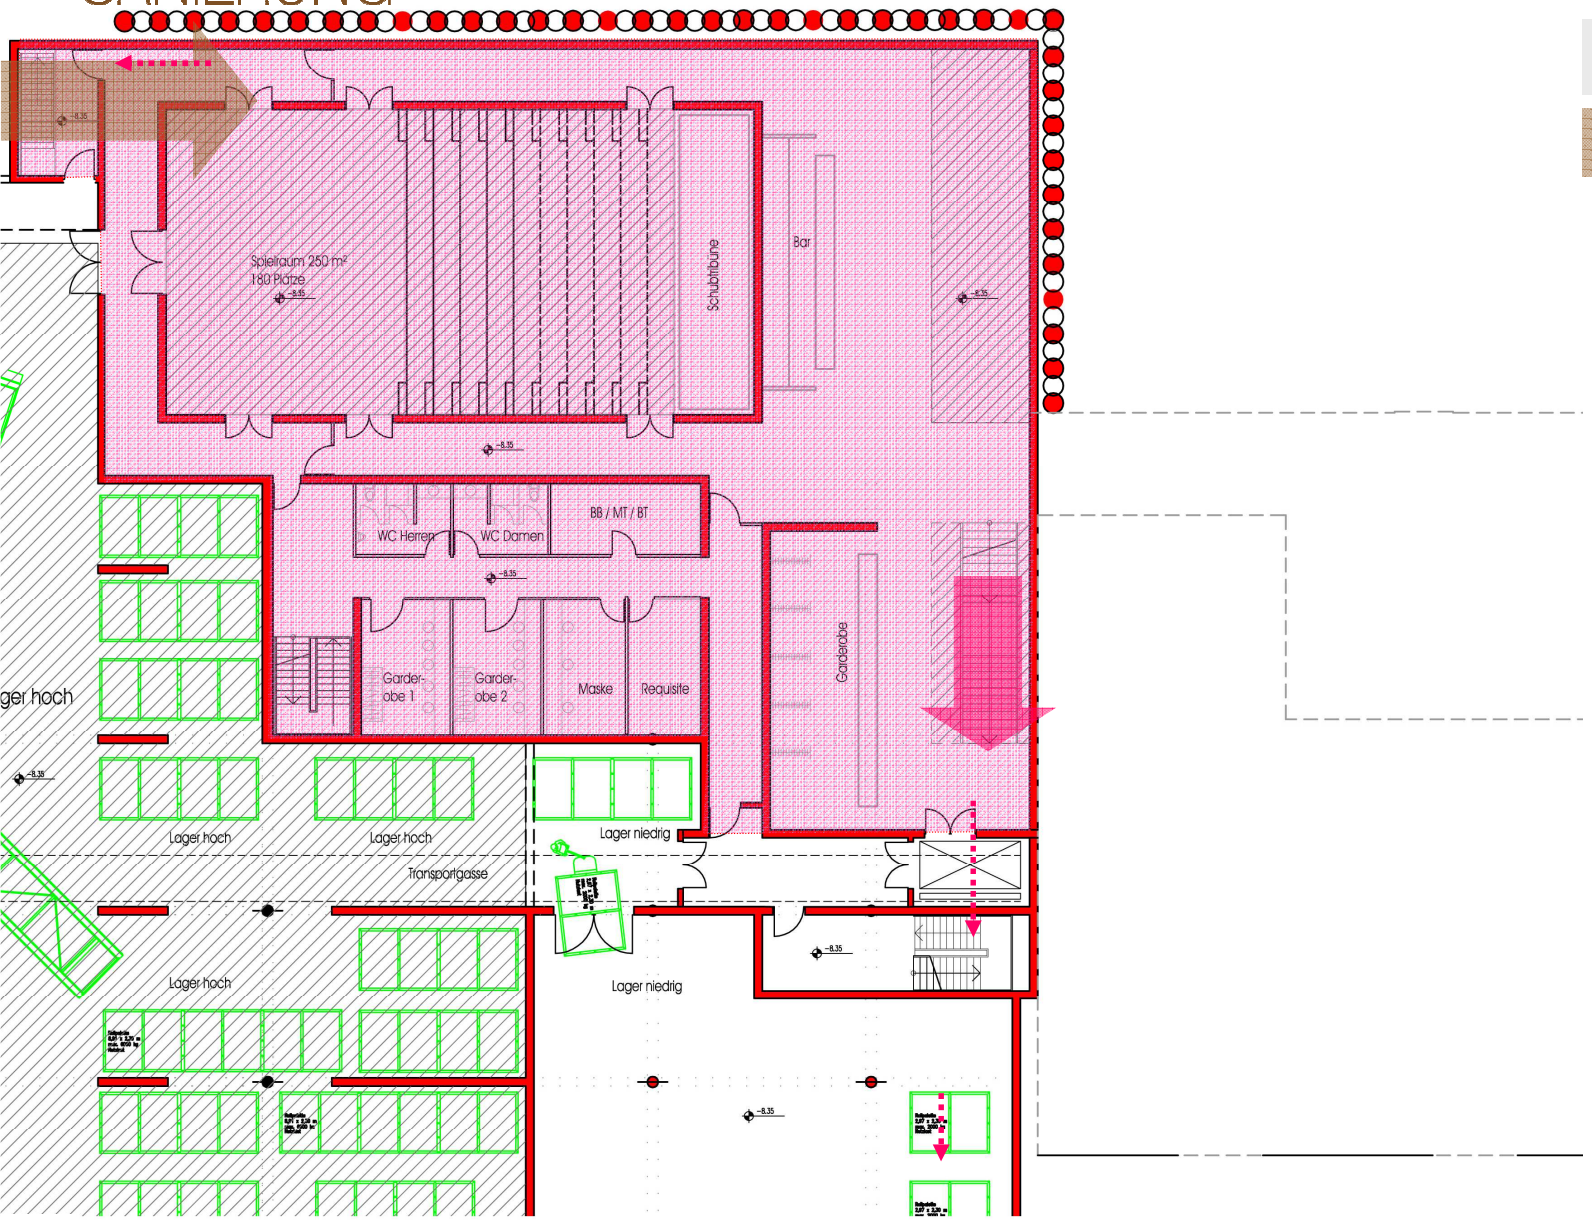


Bestand
Neubau

Zuschauer
Darsteller
Dekoration
Fluchtweg
Unterfangung

2. Untergeschoss

Stand: 31.01.2011