Anlage 2

Ehrenfeldgürtel
Nußbaumer Str.
Parkgürtel
Arnimstraße
Hochbahn
Zweirichtungsradweg
Anschluss an Bestand
Sicherheitsstreifen Pflaster 10/20/8 grau
gem. Geh- und Radweg Platten 15/30/8 grau Querverband
Parken
Einfahrtsbereich
Garagen
Fläche die an Privateigentümer verkauft werden soll
Gemarkung Müngersdorf Flur 75
Gemarkung Ehrenfeld Flur 71

Die Anschlussplanung wird von 661/12 bearbeitet und ist nur nachrichtlich eingetragen (Tempo 30 Zone)

Legende:

🟨	gepl. Gehweg Platten 15/30/8 grau Querverband
▨	gepl.gem.Gehweg und Radweg 15/30/8 grau Querverband
🟧	gepl.Radweg Platten 15/30/8 rot Querverband
🟨	Anpassungsarbeiten
⬜	gepl.Sicherheitsstreifen
🟦	gepl. Stellplatz
🟥	gepl. Radfahrfurt
▥	gepl. Rillenplatte 60cm breit
▨	gepl.Noppenplatte 60cm breit
- - -	Materialwechsel
- - -	gepl.weißer Pflasterstein 10/20/8
— · —	Ausbauende
—	gepl. Hochbord 15/25
- - -	gepl. Rundbord 15/22
-·-·-	gepl. Fußgängerfurt +3cm Formstein (24/16/14 Anthrazit)
-·-·-	gepl. Radfahrerfurt +/-0cm Formstein (16/16/14 Anthrazit)
—	gepl. B 0/0
- - -	gepl. B 1/-1
- - -	gepl. B 0,5/0,2
—	gepl. S 0/0
—	Kantstein T8/20/100, L-Stein
●	gepl. Beleuchtung
⁼	Fahrradständer
■	gepl. SK
X	entfällt
▼	vorh.Zufahrt
○	vorh. Baum
—	vorh. Katastergrenze
—	vorh. Topograghie/Bestand
⊖ ⊕	vorh.Sinkasten, Schächte
=====	vorh.Fahrbahnmarkierung

Die genaue Lage der taktilen Bodenbeläge (z.B. Noppenplatten) ist im Bereich von unmittelbar angrenzenden Schächten und Schachtabdeckungen vor dem Einbau dieser Beläge ergänzend vor Ort mit 661/3 abzustimmen.

Die Anschlussplanung für taktile Bodenbeläge ist eine gesonderte Maßnahme und ist mit 663/21 abgestimmt

Anhörungsverfahren für Markierungen
gemäß §45 Straßenverkehrs-Ordnung
durchgeführt am ____________

Polizeipräsidium Köln
Direktion Verkehr/ VK
Im Auftrag

Angeordnet:
Stadt Köln, Der Oberbürgermeister,
Amt für Straßen und Verkehrstechnik

661/11 Im Auftrag ____________

Dienststelle	Art der Abstimmung	Unterschrift	Datum
661/5	Radverkehrsführung	gez. Herr Lemke	28.07.2010
661/12	Anschluss Nußbaumer Straße	gez. Fr. Thrun-Stecki	27.07.2010
662/5	Materialien	gez.Herr Tkotz	29.11.2010
RheinEnergie Abt. TAS	Beleuchtung	siehe E-Mail vom 29.11.2010	
662/5	Änderung Bordsteinführung, Beleuchtung	gez. H. Tkotz	30.11.2010

Pos.	Änderungen	Bearb.	Gez.	Gepr.	Geneh.	Datum
G						
F						
E						
D						
C						
B	Änderung Beleuchtung und Stellplätze	Eschbach 26.11.10	gez.H.Claußen, 30.11.2010	Fr.Stolte-Neumann, 30.11.2010	H.Harzendorf	05.01.2011
A	Änderung Bordsteinführung im Bereich Zeirichtungsradweg, Änderung Materialien	Eschbach 09.11.2010	gez.H.Clau0en, 30.11.2010	Fr.Stolte-Neumann, 30.11.2010	H.Harzendorf	05.01.2011

Planvorlage in am

Übersichtsplan

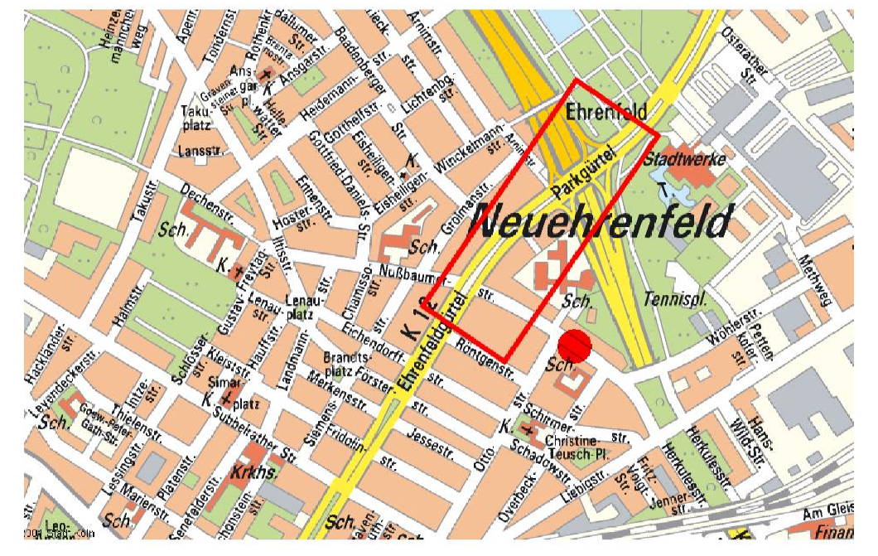

Stadt Köln

Amt für Straßen + Verkehrstechnik

Bezirk/Stadtteil Ehrenfeld	Planart Ausführungsplanung	Bearbeitet/Datum Fr. Eschbach 19.07.2010
Straßenname/Massnahme Ehrenfeldgürtel / Parkgürtel / Nußbaumer Straße Zweirichtungsradweg		Gezeichnet/Datum Änderungen Fr.. Eschbach 26.11.2010 Massstab 1: 250

Datum	Plannummer	EDV-Projekt/Dateiname
30.07.2010	Radweg	Ehrenfeldgürtel Nußbaumer Straße

Amtsleiter (66)	Abteilungsleiter (661)	Gruppenleiter (661/3)	Bezirksingenieur (661/3)
gez.in Vertretung Herr Krichel 30.07.2010 Herr Harzendorf	gez. Fr. Stolte - Neumann 29.07.2010	gez.Herr Claußen 19.07.2010	gez. Frau Eschbach 19.07.2010

1540 mm x 594 mm