


Querschnitt B-B

1:50

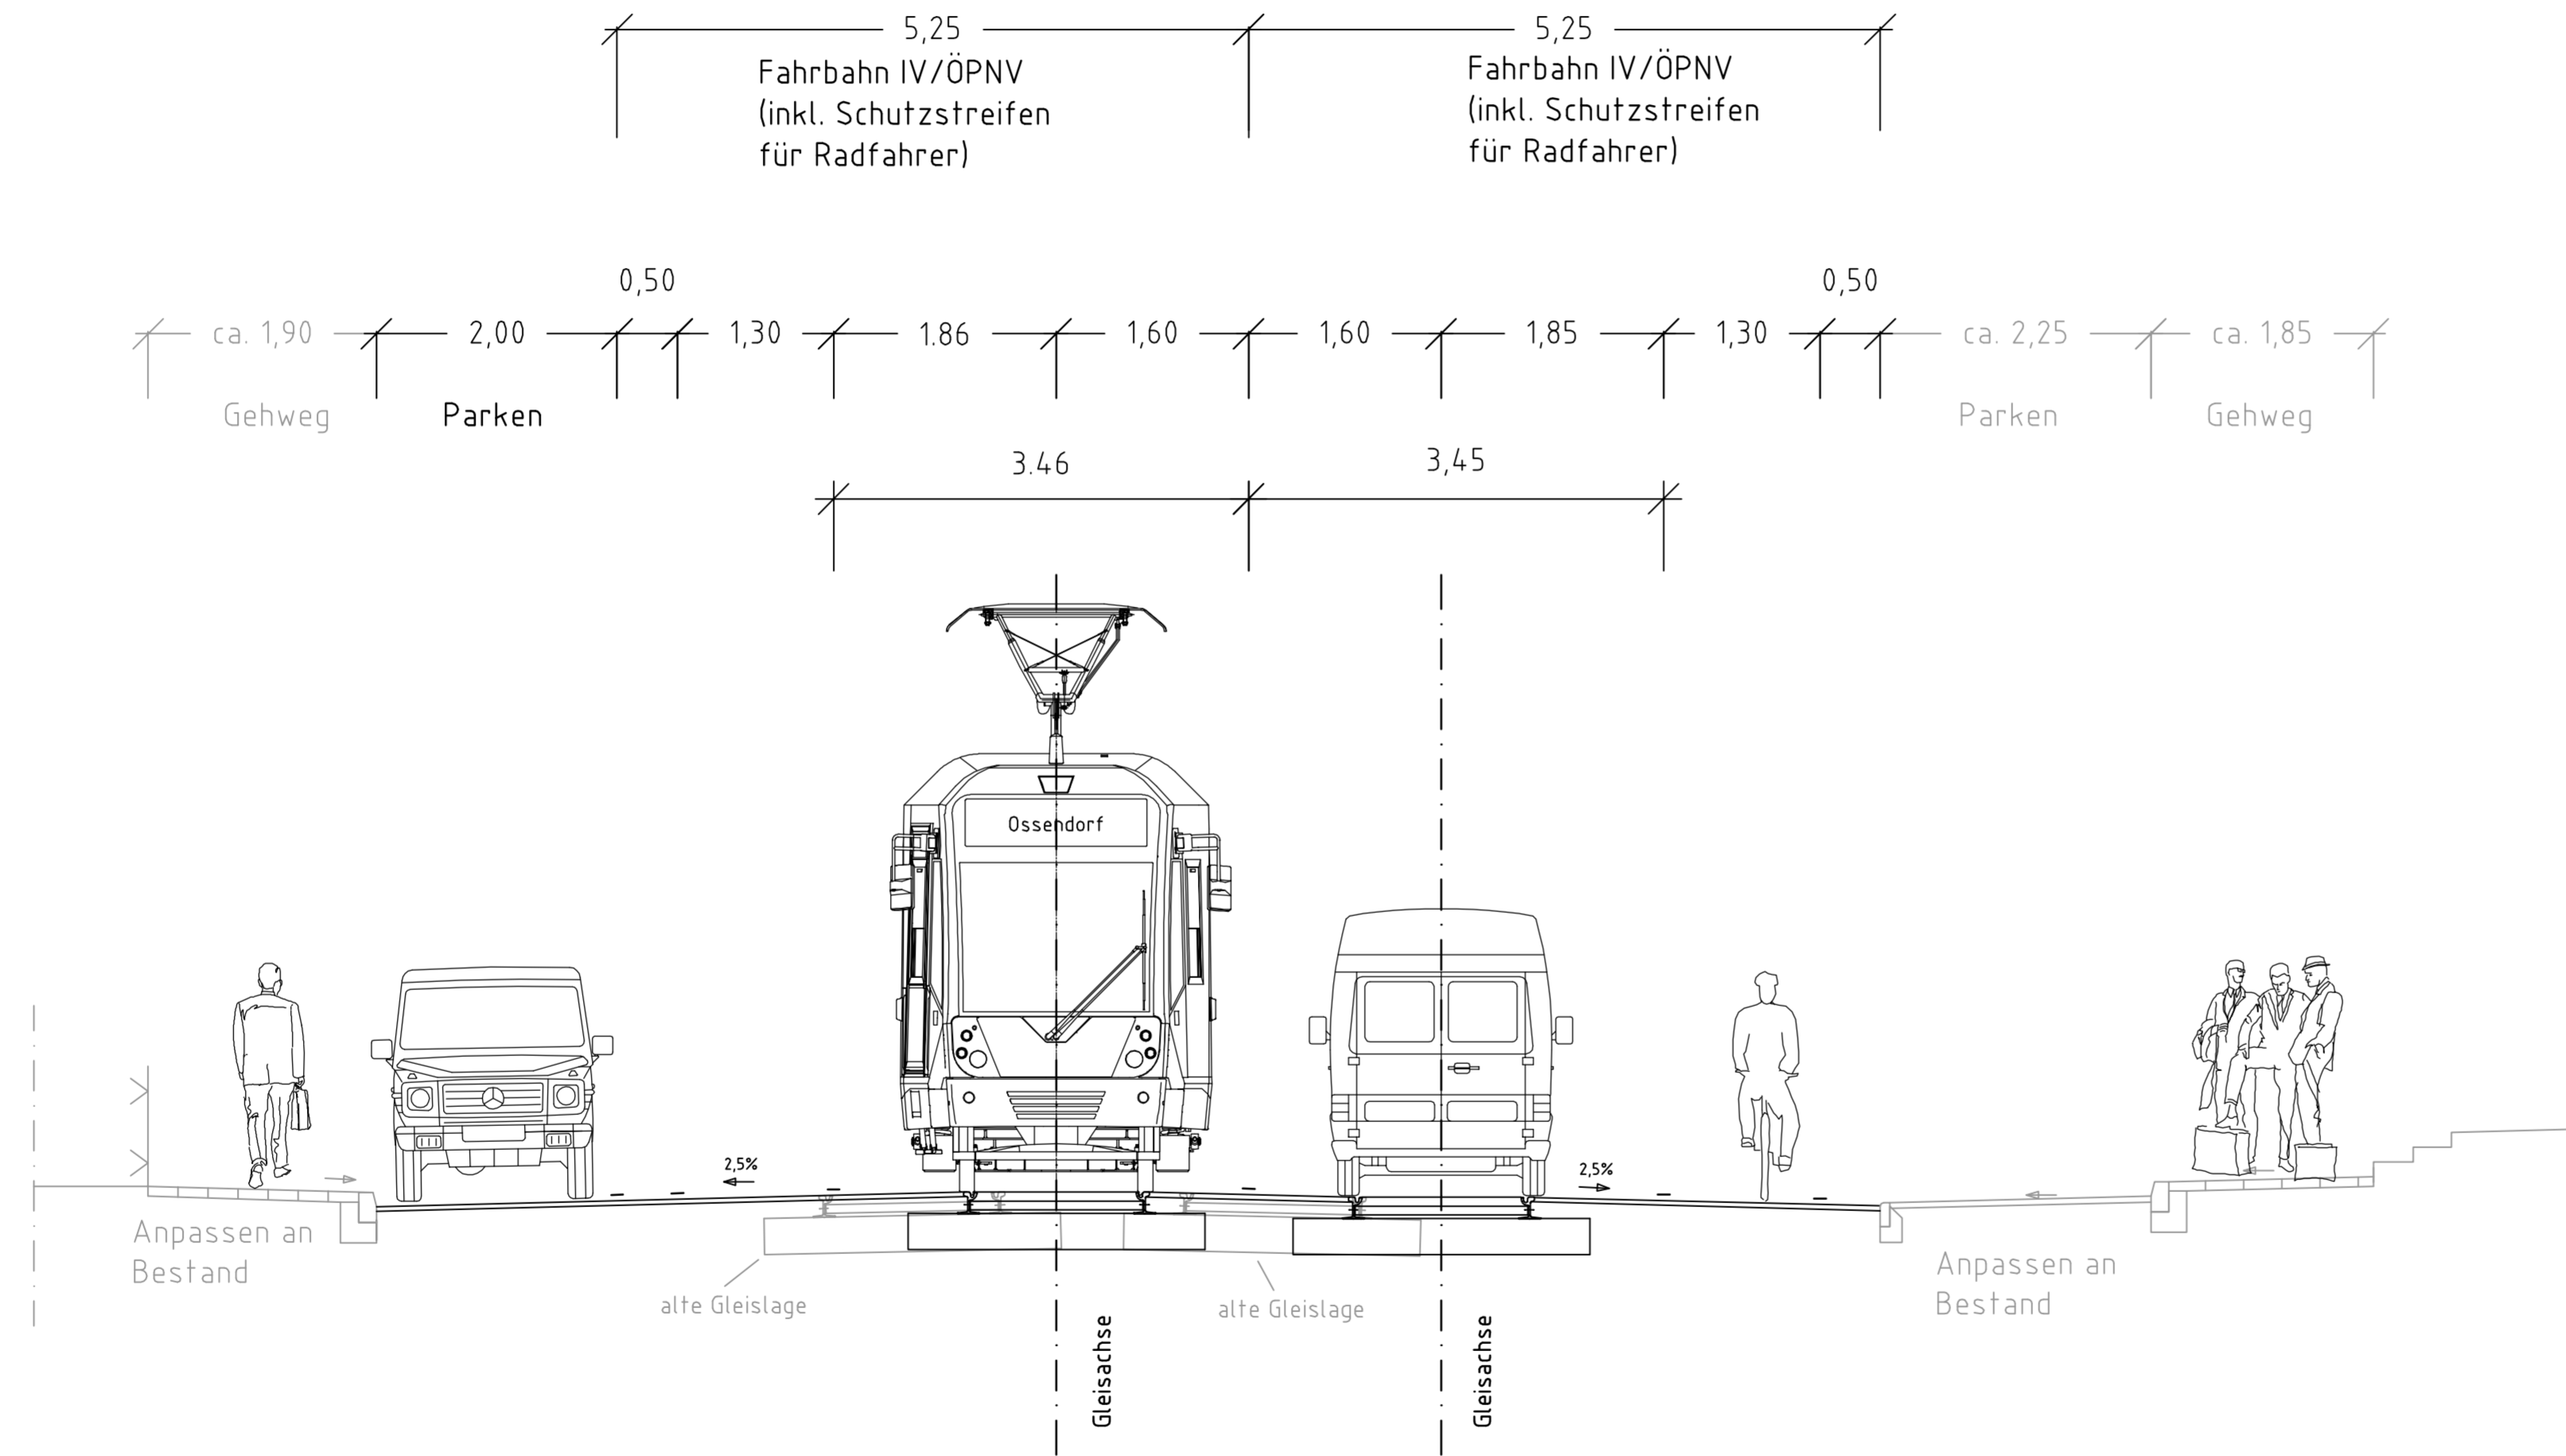

PLANÄNDERUNGSANTRAG

Zugestimmt/Dienststelle	Datum	Unterschrift
- 66 -	09.11.10	gez. Harzendorf

Bahnsteiganhebung Linie 5 Haltestelle Margaretastraße Querschnitt B - B				M.:
				1:50
				Datum: Oktober 2010
69	690	KVB-AG	Bear.: Dötsch	Baulos
gez. Neweling	gez. Grimsehl	gez. Miebach	Gez.: Jünger	Nr.: GA-Q-02
			690/1 gez. Matzel	Ind.



Der Oberbürgermeister
Amt für Brücken und Stadtbahnbau

