


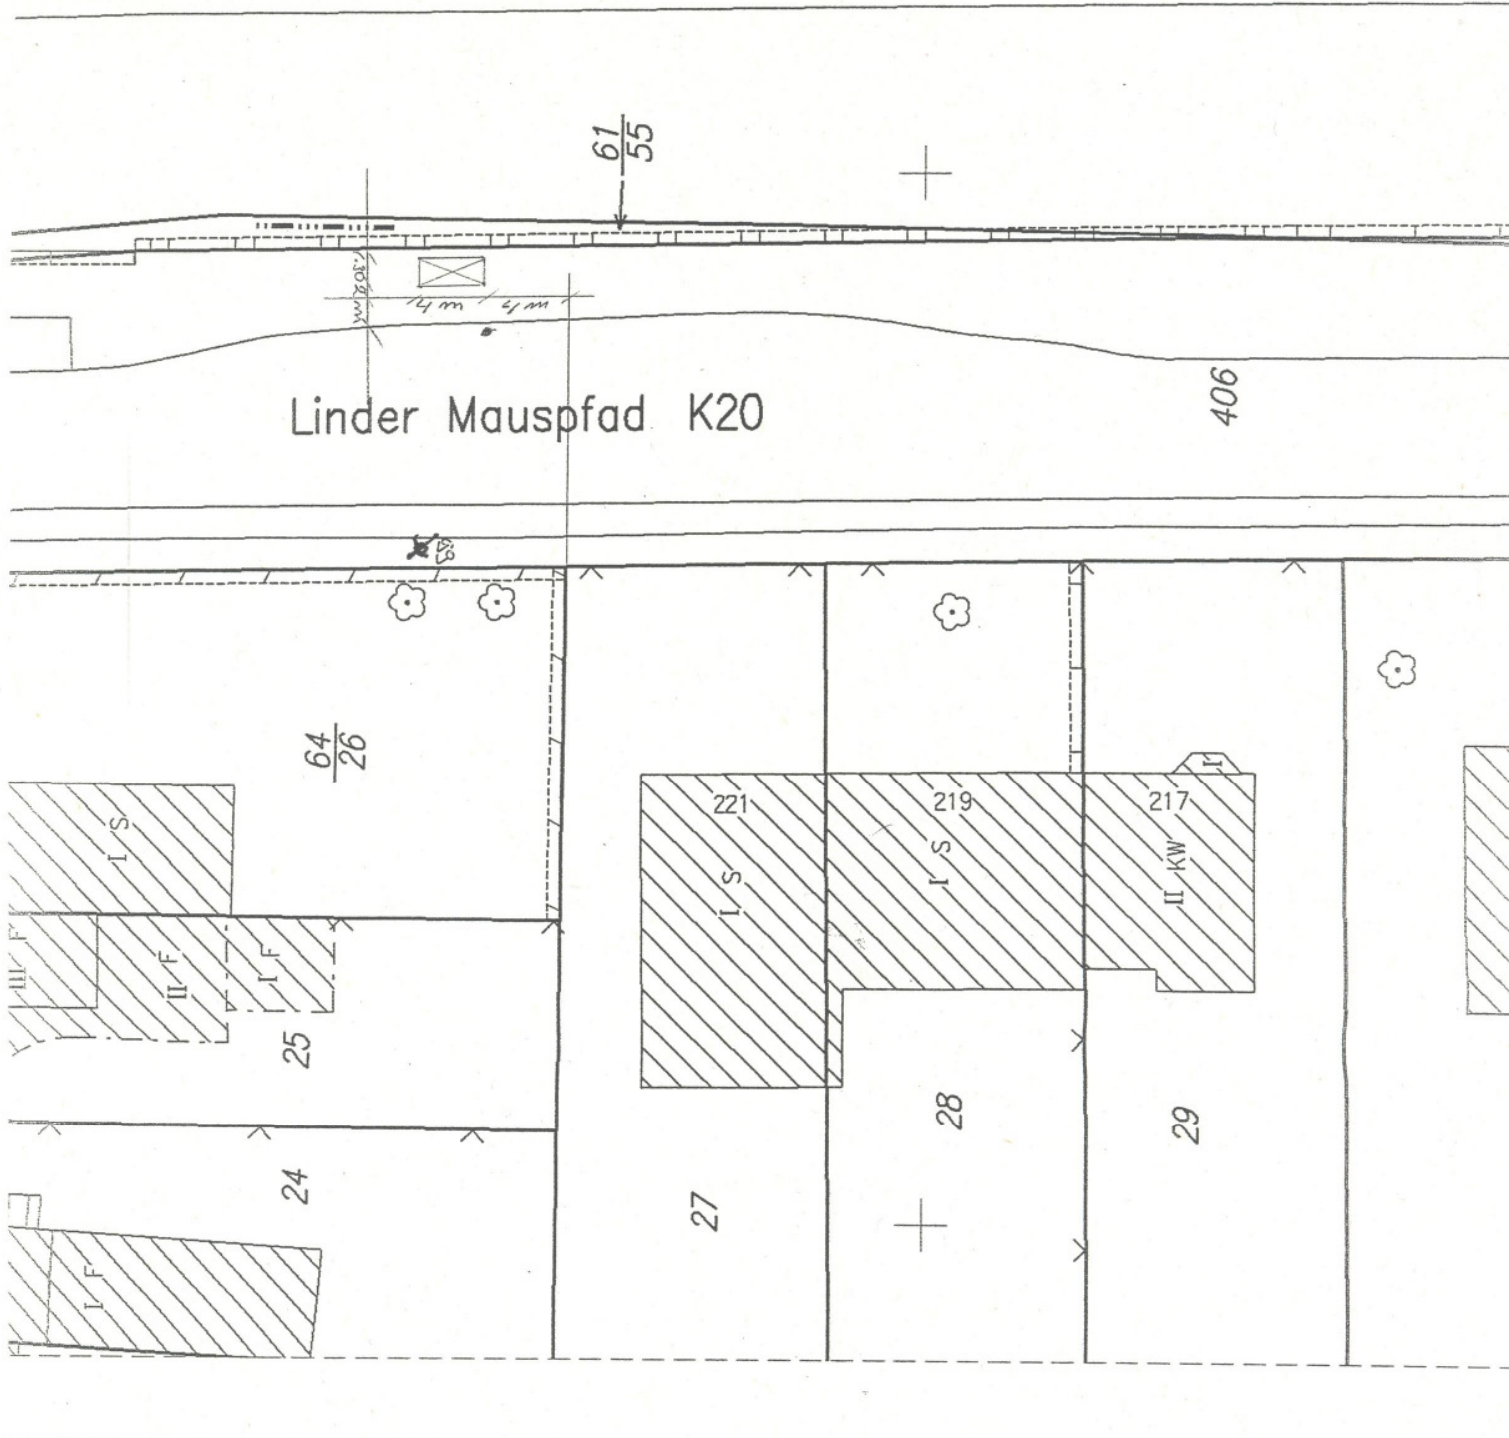

Lageplan
 1:250
 Fahrgastunterstand mit Werbung FGU 7-145
 Hst. Scheuermühlenstr. 14. Jan. 2011
 Adr. 51147 Köln
 Linder Mauspfad, 99ü. Haus-Nr. 221
 Ri.: Heidestr.

Stadt Köln
 18. Feb. 2011
 Bauteilrisse 630/30
 Eingangsstelle