
Anlage 3

Stadt Köln

18. Feb. 2011

Bauaufsichtsamt 630/30
Eingangsstelle

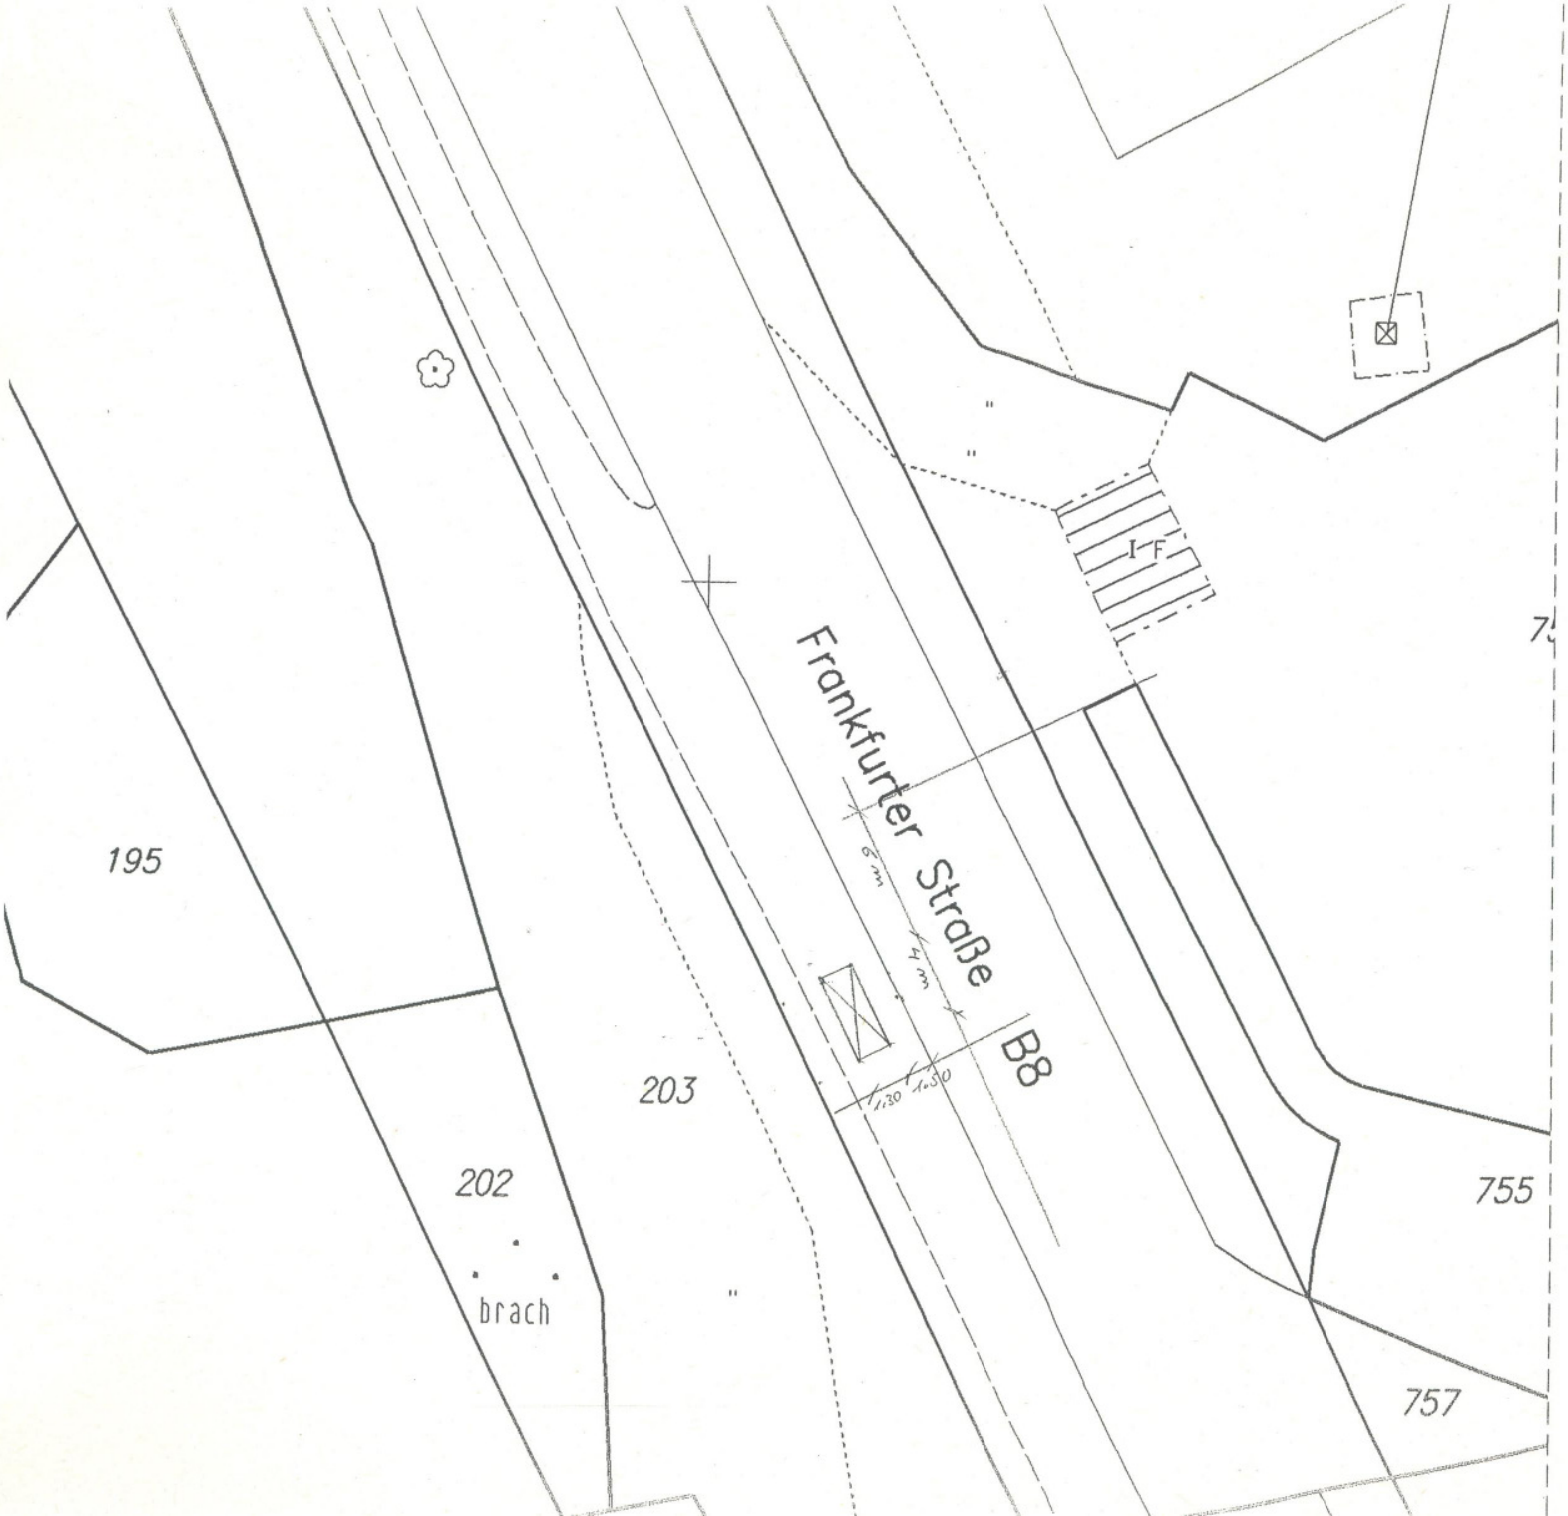

N

14. Jan. 2011

JCDecaux Köln
Oskar-Jäger-Str. 48a
50825 Köln
Tel.: 0221/54685-0

Lageplan
1:250

zum Bauantrag

Fahrgastunterstand mit Werbung FGU 8-283

Hst. Frankfurter Str. S-Bahn
Adr. 51149 Köln
Frankfurter Str., ~~Nähe Haus-Nr. 759~~
Ri.: stadtauswärts