


Bebauungsplan Nr. 71470/09

Ackerstraße in Köln-Buchheim

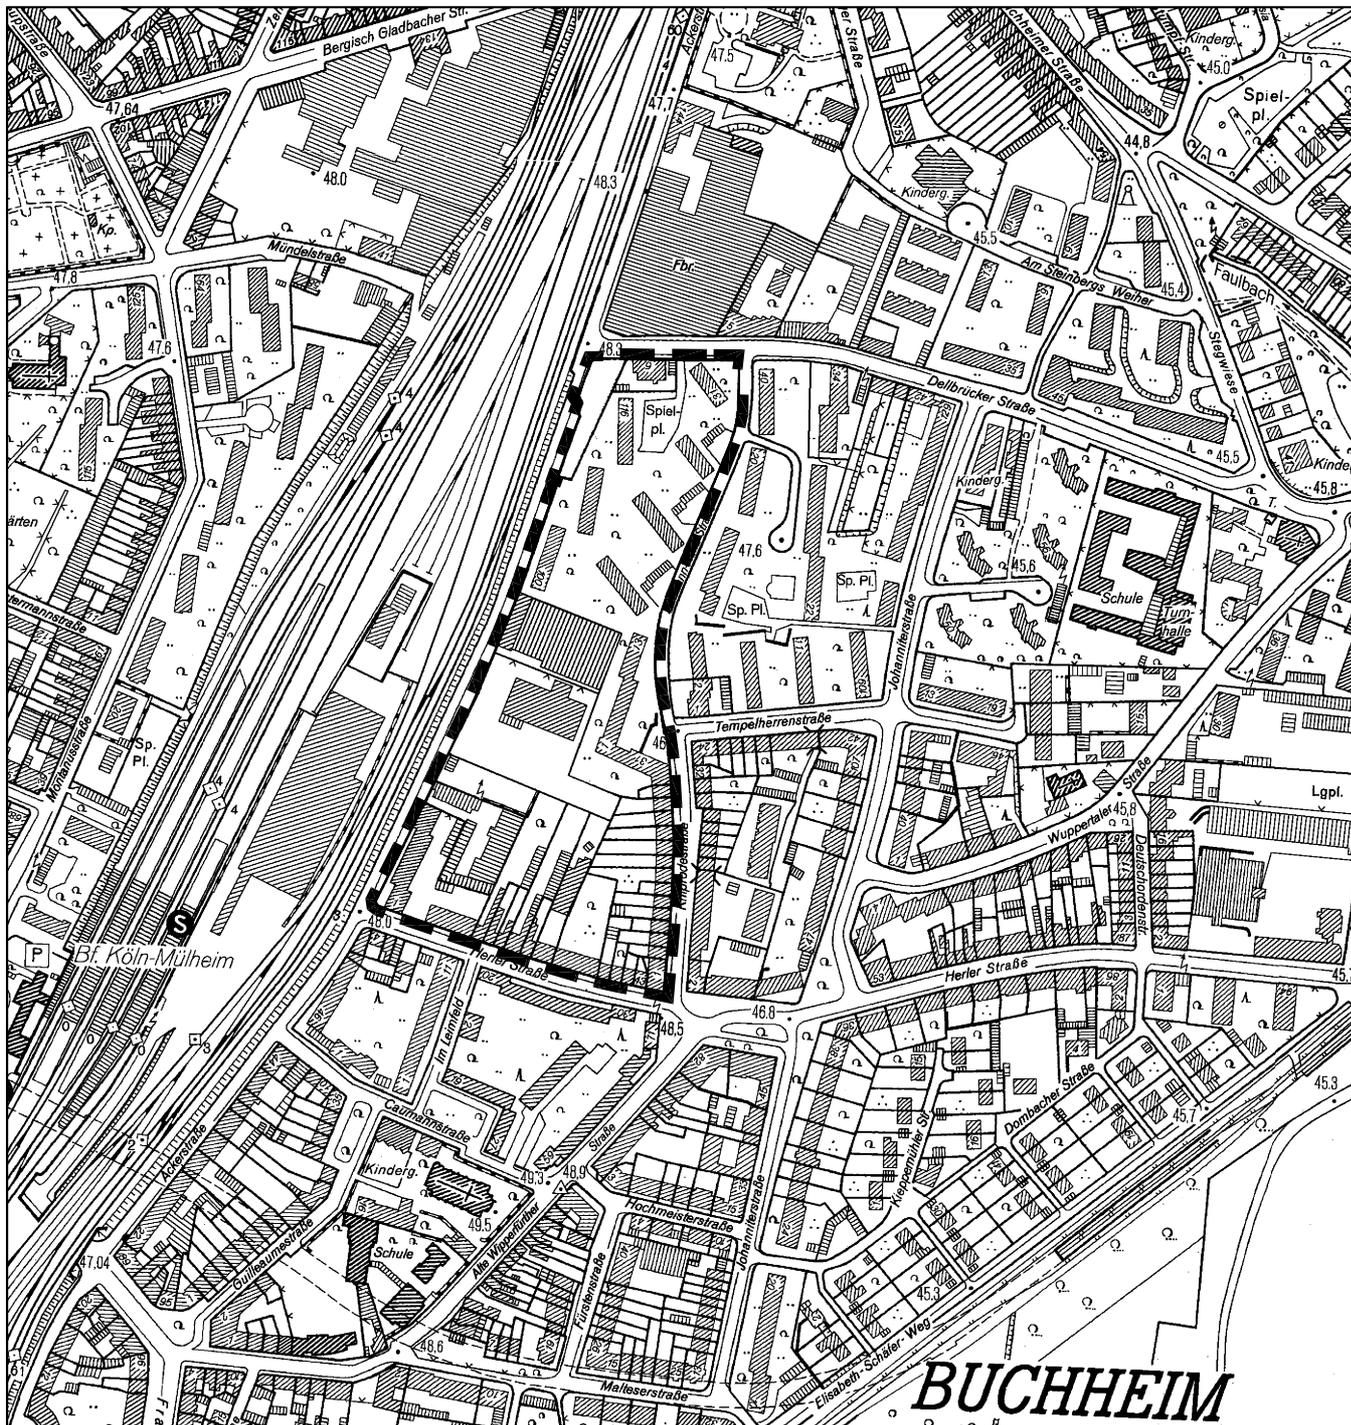

Ausschluss des Einzelhandels als textliche Festsetzung

Gemäß § 9 Absatz 2a BauGB wird festgesetzt, dass im Geltungsbereich des Bebauungsplanes Einzelhandel mit zentren- und nahversorgungsrelevanten Sortimenten gemäß der zentren- und nahversorgungsrelevanten Sortimente des Einzelhandels in der Stadt Köln "Neue Kölner Sortimentsliste" (Ratsbeschluss vom 28.08.2008) ausgeschlossen sind. Dies dient der Stärkung und Entwicklung der Nahversorgungsfunktion des Bezirkszentrums Mülheim und insbesondere des Nahversorgungszentrums Buchheim und somit der Umsetzung des Nahversorgungskonzeptes der Stadt Köln.

Maßstab 1 : 5 000

