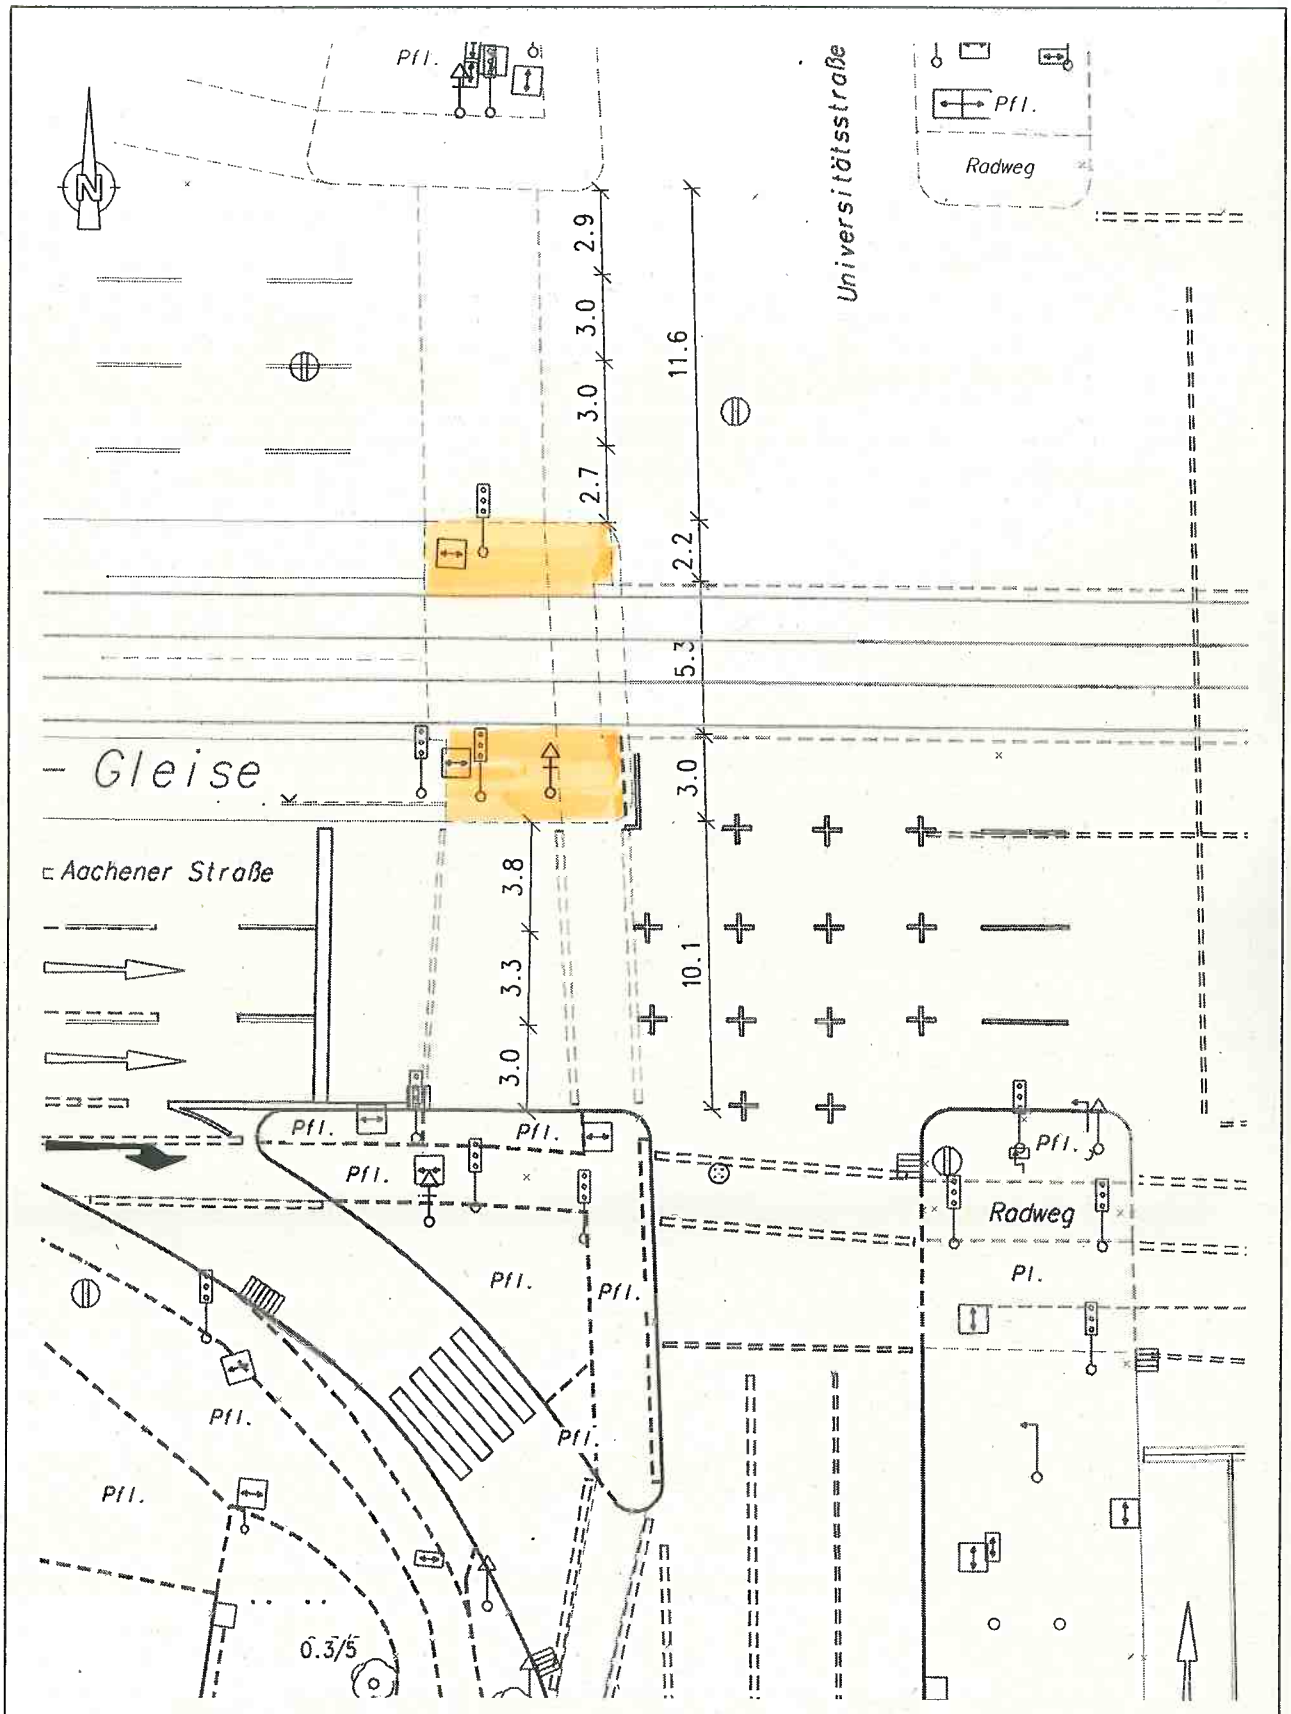


Stadt Köln

Amt für Straßen + Verkehrstechnik

Bearbeitet Heckel

Datum 28.04.2011

Dateiname

Aachener Straße / Universitätsstraße

Maßnahme: ; Aufstellfläche KVB Haltestelle

M 1: 250