


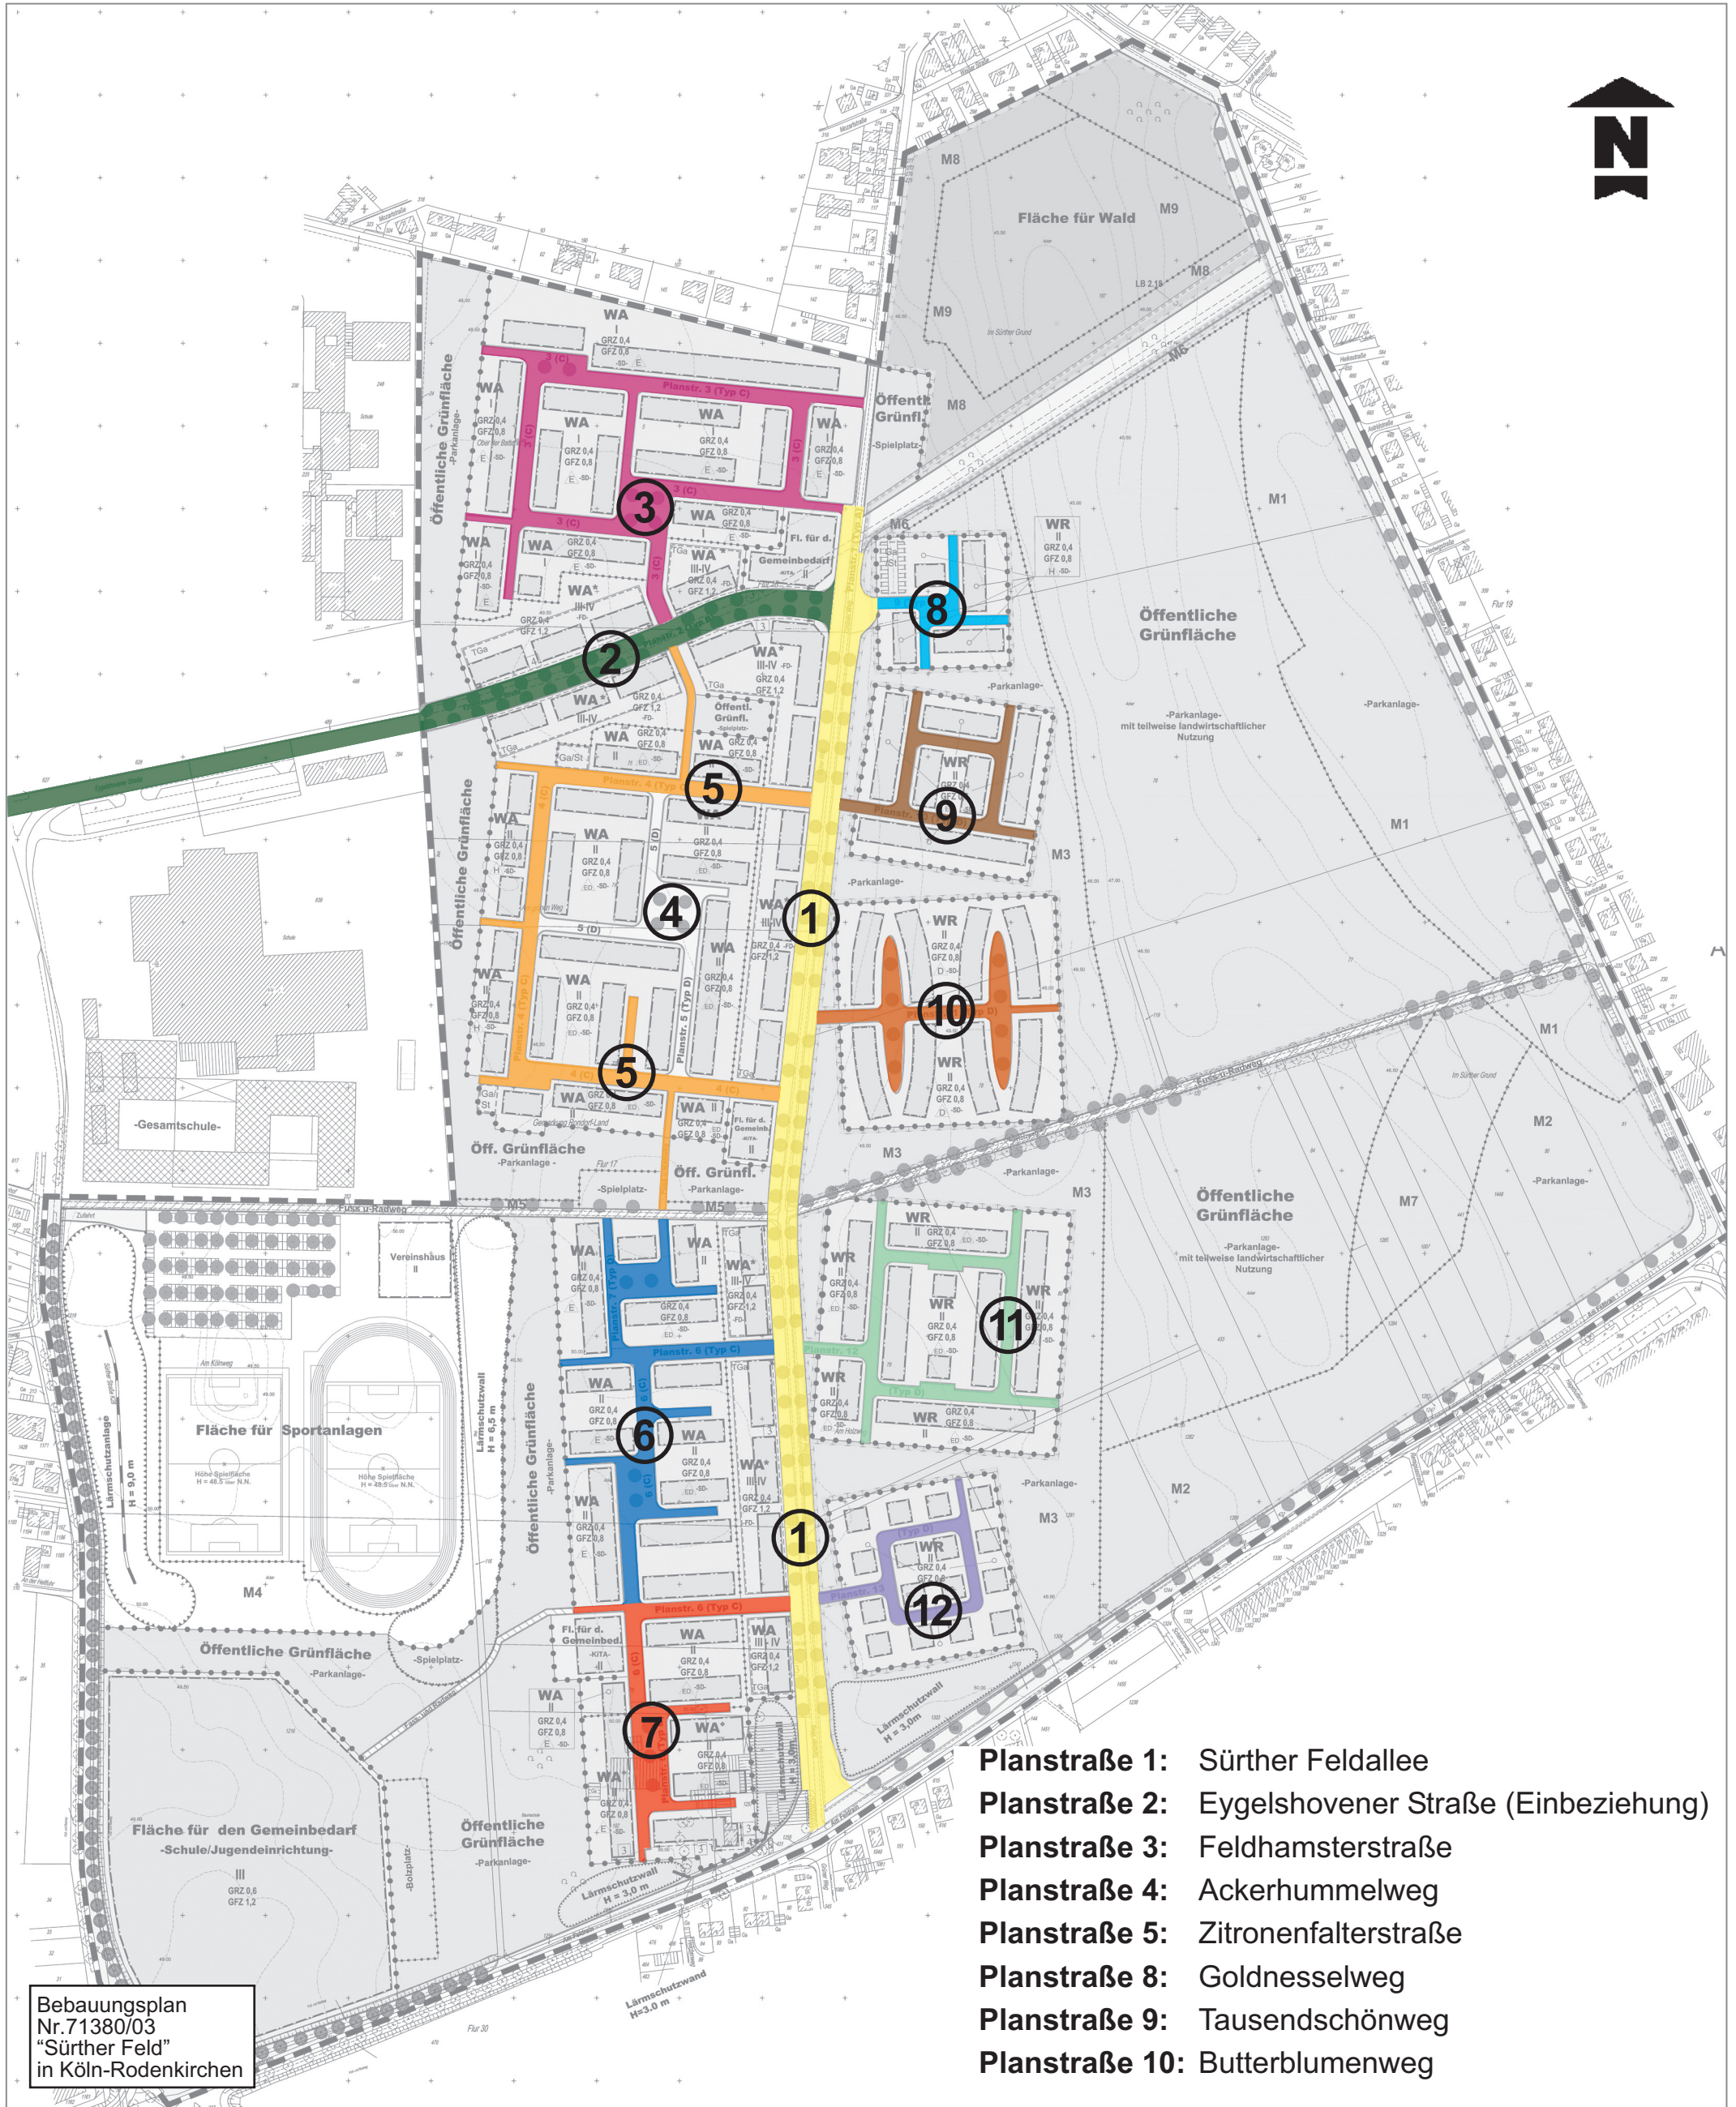

Bebauungsplan
Nr. 71380/03
"Sürther Feld"
in Köln-Rodenkirchen

- Planstraße 1:** Sürther Feldallee
Planstraße 2: Eygelshovener Straße (Einbeziehung)
Planstraße 3: Feldhamsterstraße
Planstraße 4: Ackerhummelweg
Planstraße 5: Zitronenfalterstraße
Planstraße 8: Goldnesselweg
Planstraße 9: Tausendschönweg
Planstraße 10: Butterblumenweg