


Satzung der Stadt Köln über eine Veränderungssperre in Köln-Altstadt/Nord für die Erweiterungsfläche des Geltungsbereiches des Bebauungsplanes "Brandenburger Straße"
Arbeitstitel: "Brandenburger Straße, Erweiterungsfläche"
in Köln-Altstadt/Nord

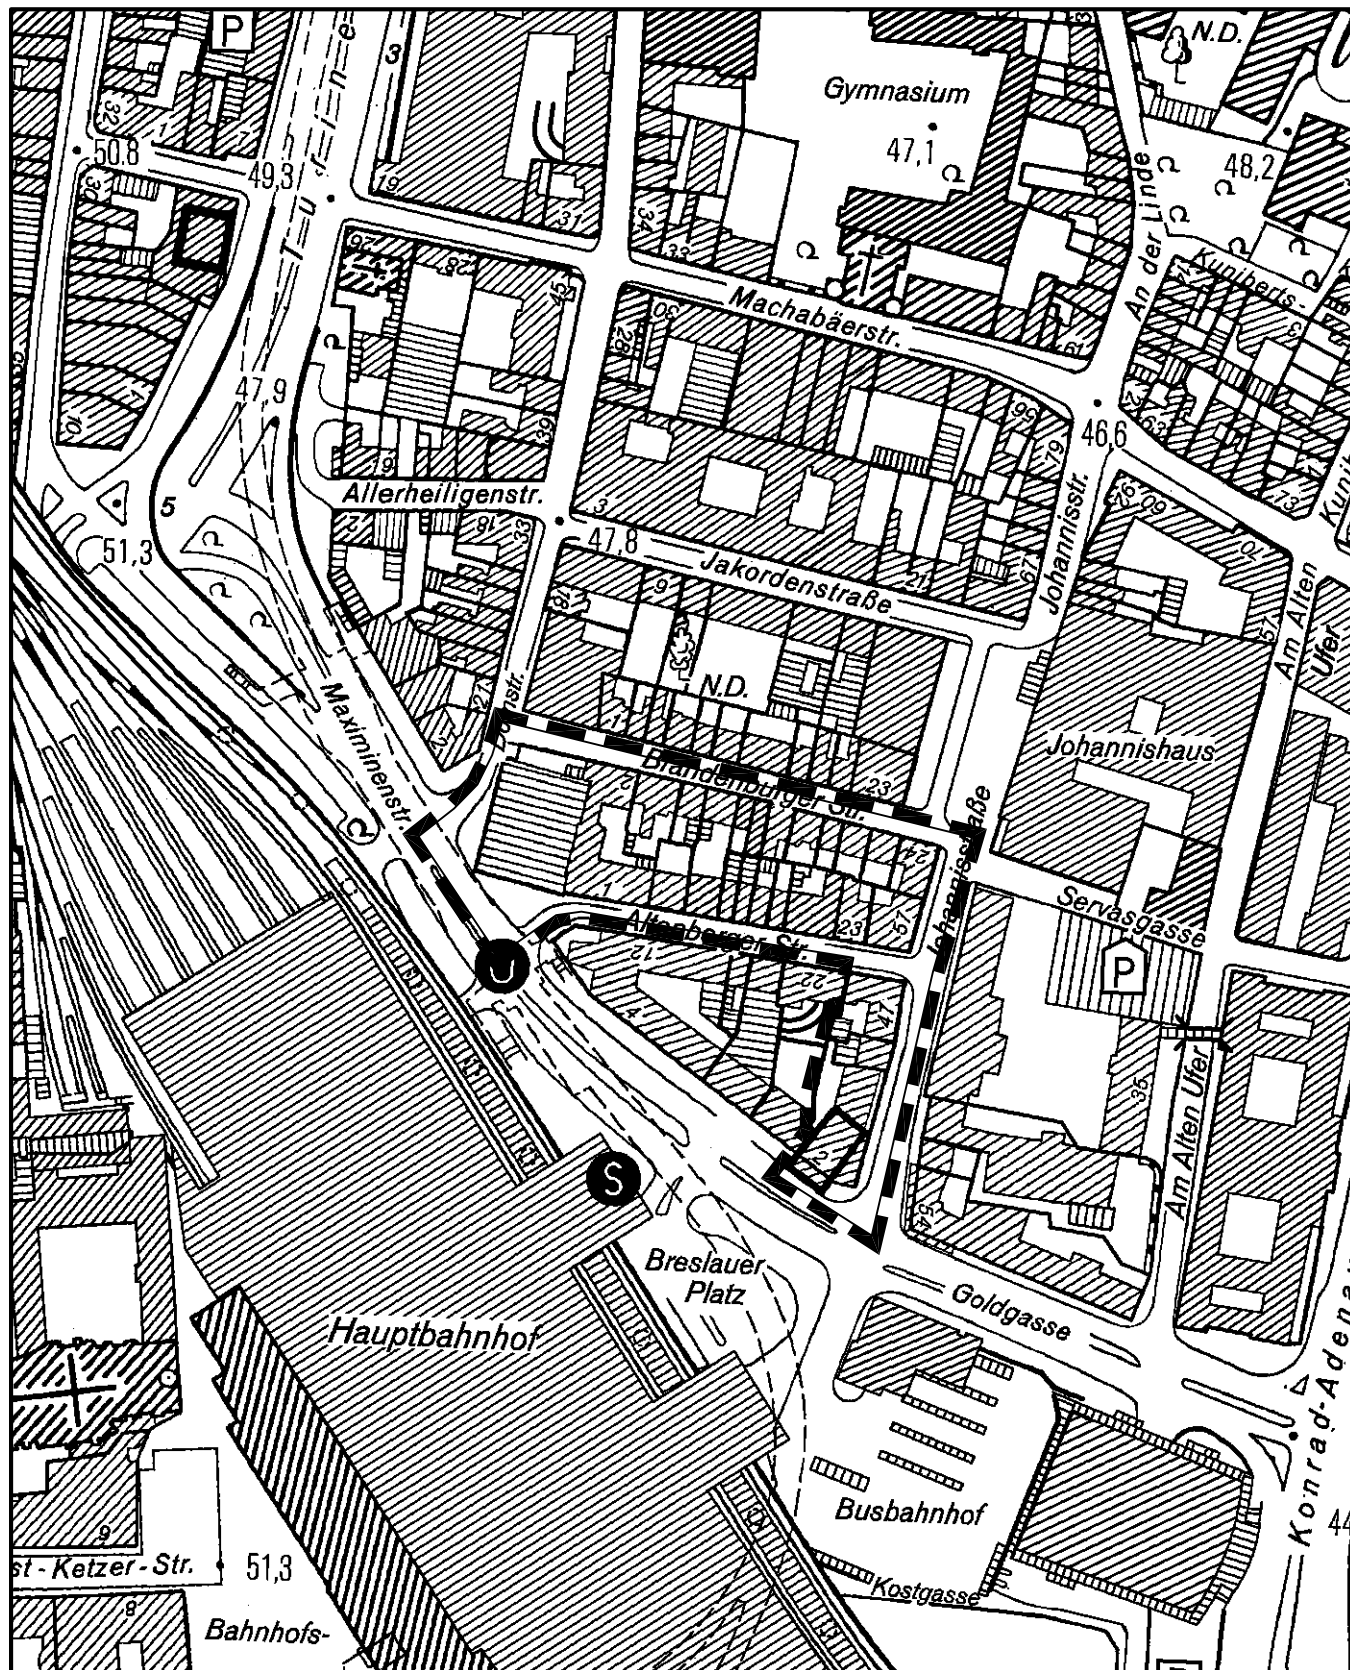

Maßstab 1 : 2 500

25 0 50 100 150 Meter



Planwirkungsbereich der Vorlage zur Orientierung von Mitgliedern des Rates, der Ausschüsse und der Bezirksvertretungen, die wegen Befangenheit an den Beratungen zu diesem Tagesordnungspunkt nicht teilnehmen dürfen.