


Anlage zur Satzung der Stadt Köln über eine Veränderungssperre in Köln-Altstadt/Nord für die Erweiterungsfläche des Geltungsbereiches des Bebauungsplanes "Brandenburger Straße"
Arbeitstitel: "Brandenburger Straße, Erweiterungsfläche"
in Köln-Altstadt/Nord

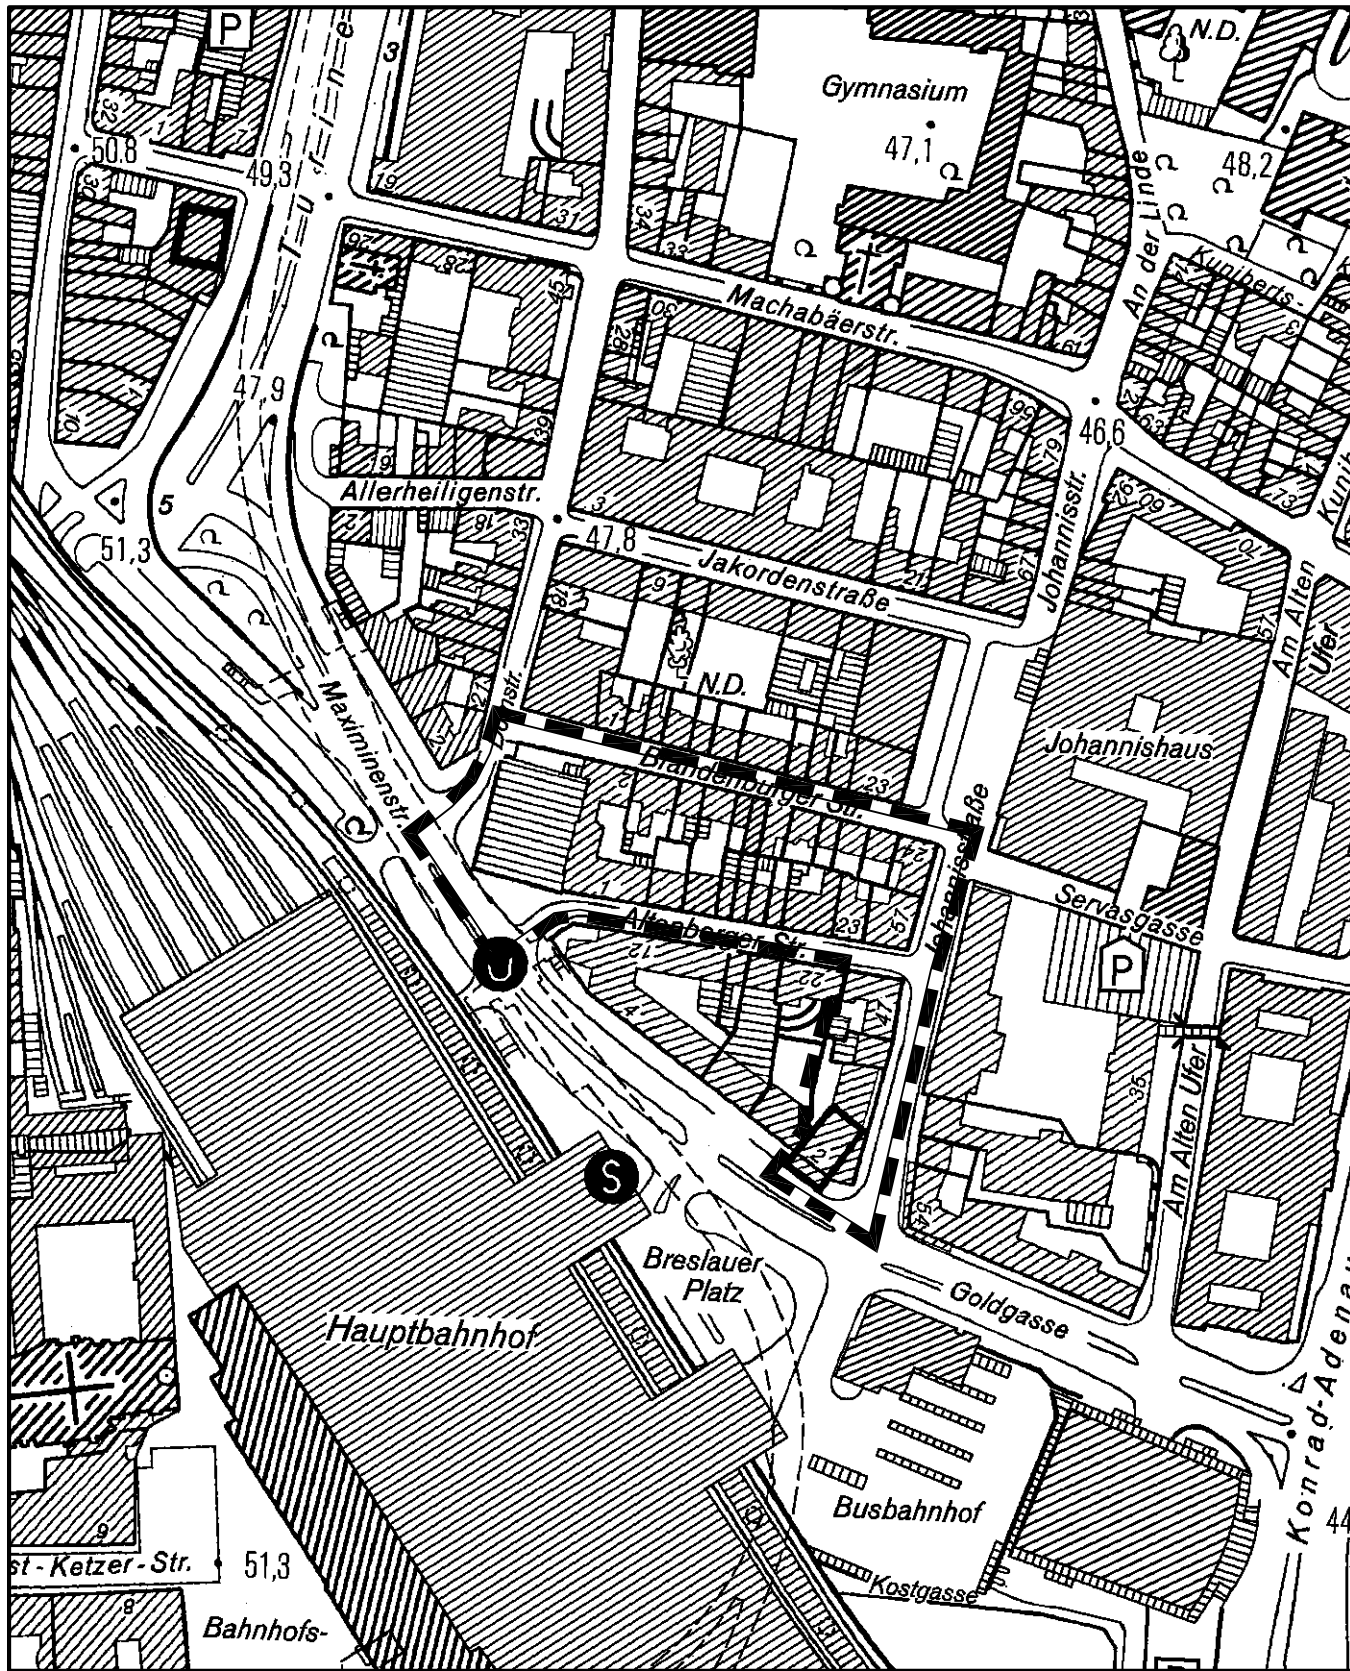

Maßstab 1 : 2 500

