

An aerial, black and white photograph of Cologne, Germany. The image shows a dense urban landscape with numerous buildings of varying heights and styles. In the foreground, the dark, pointed spire of a church, likely the Cologne Cathedral, is visible on the left side. The overall scene is captured from a high angle, looking down on the city.

BÜHNEN KÖLN
SANIERUNG

Vorstellung Planfortschreibung

3. Objektplanung

- 3.1 Sanierungskonzept Bestandsfassaden
- 3.2. Technikzentralen Werkstatttürme
- 3.3. Aufzugsvariante Schauspielhaus
- 3.4. Gastronomie kleiner Offenbachplatz

Objektplanung

- 3.1. Sanierungskonzept Bestandsfassaden
- 3.2. Technikzentralen Werkstatttürme
- 3.3. Aufzugsvariante Schauspielhaus
- 3.4. Gastronomie kleiner Offenbachplatz




Vorstellung Planfortschreibung

3. Objektplanung

3.1. Sanierungskonzept

Bestandsfassaden

OH Ansichten Nord/ Süd

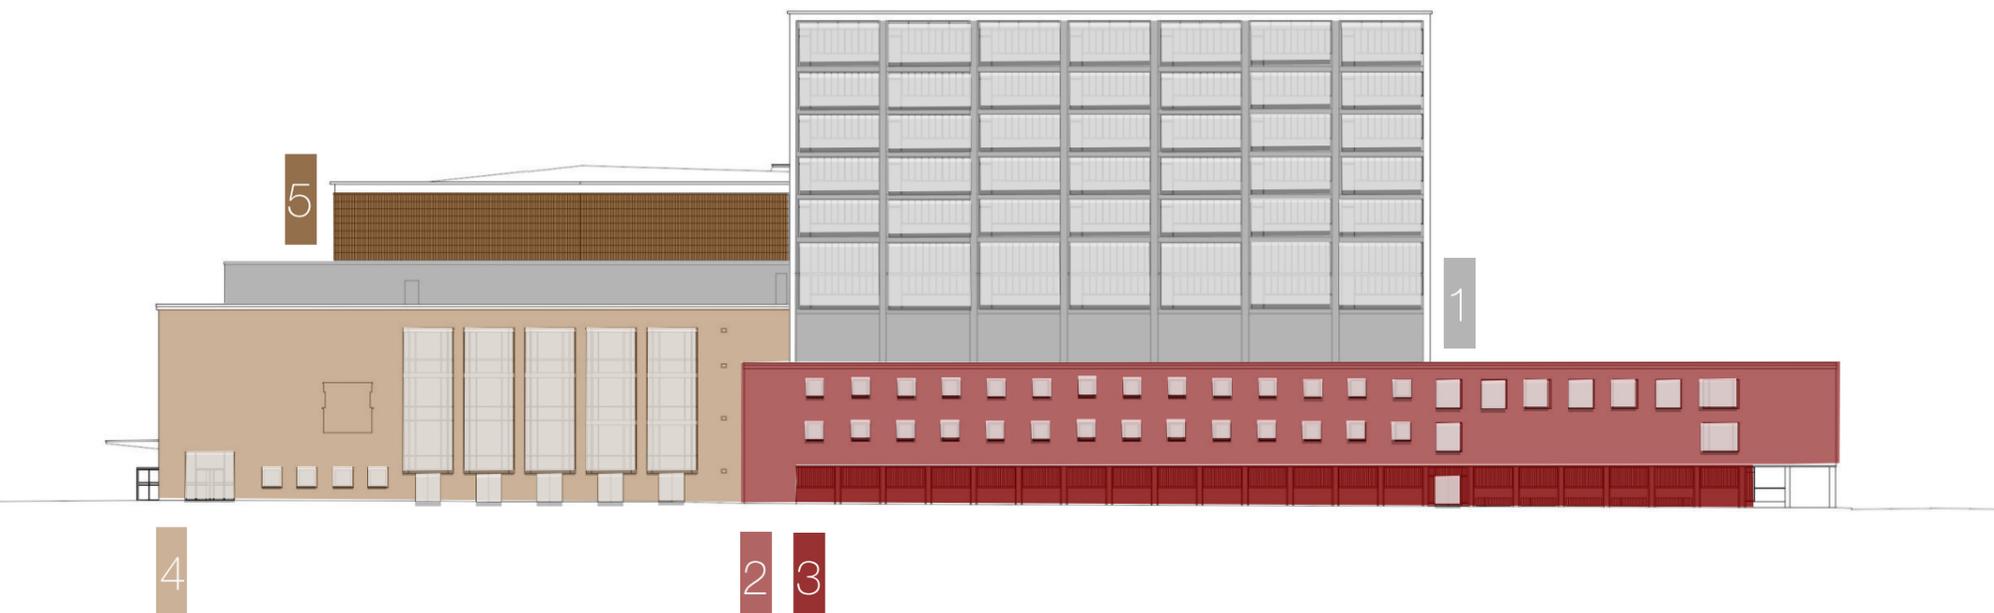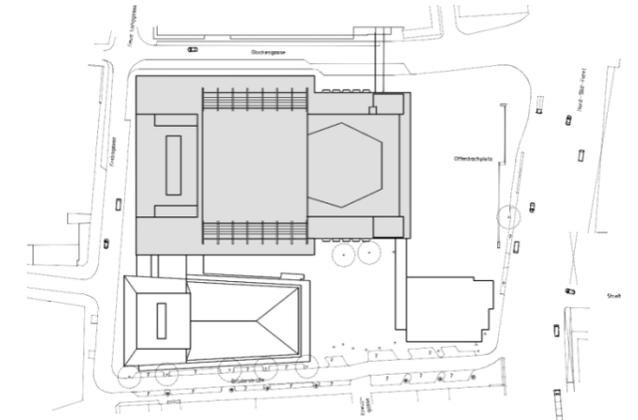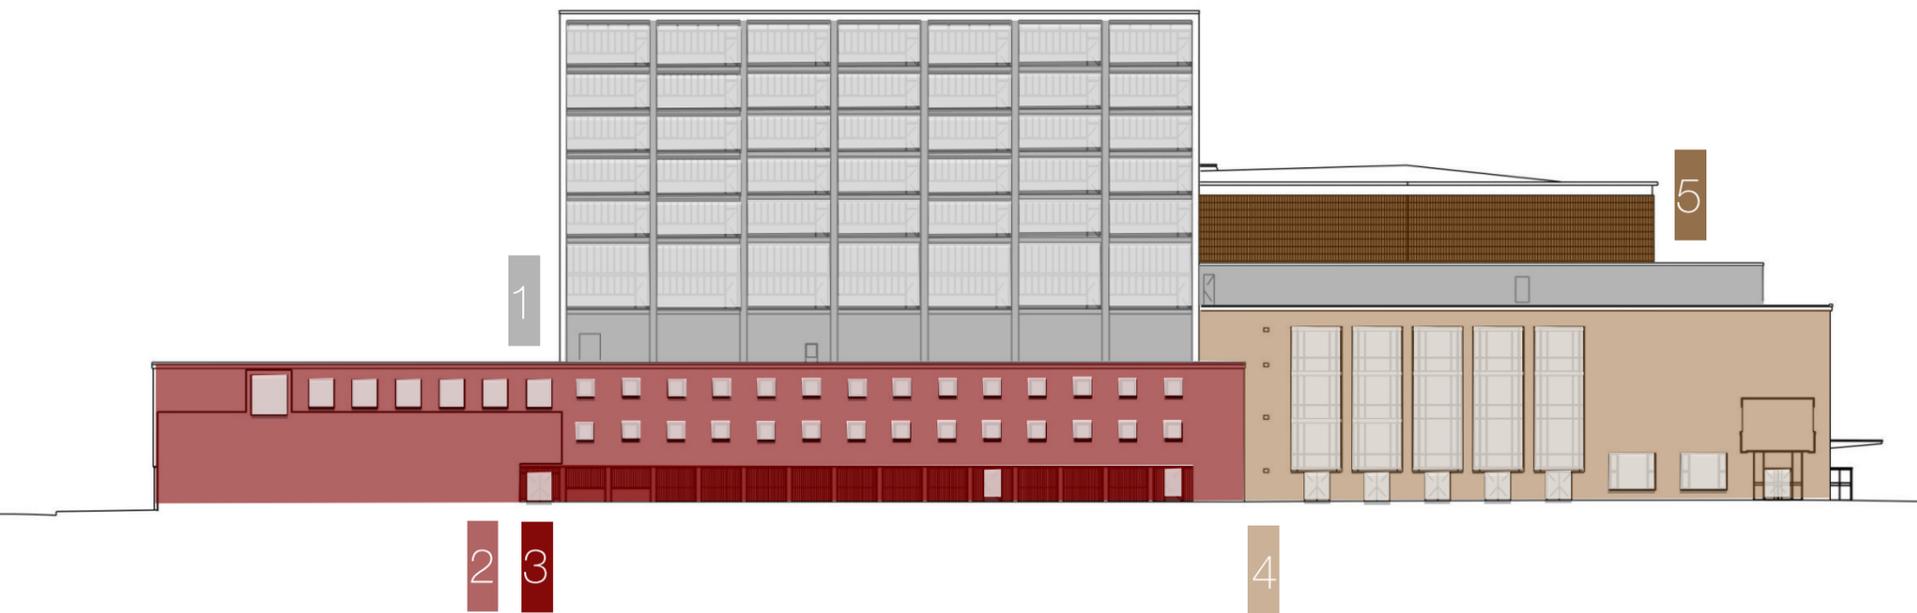

1		Sichtbeton
2		Klinkerplatten
3		Klinkerplatten Sockel
4		Nagelfluh Naturstein
5		Metallverkleidung VH




Vorstellung Planfortschreibung

3. Objektplanung

3.1. Sanierungskonzept

Bestandsfassaden

OH Ansichten West/ Ost

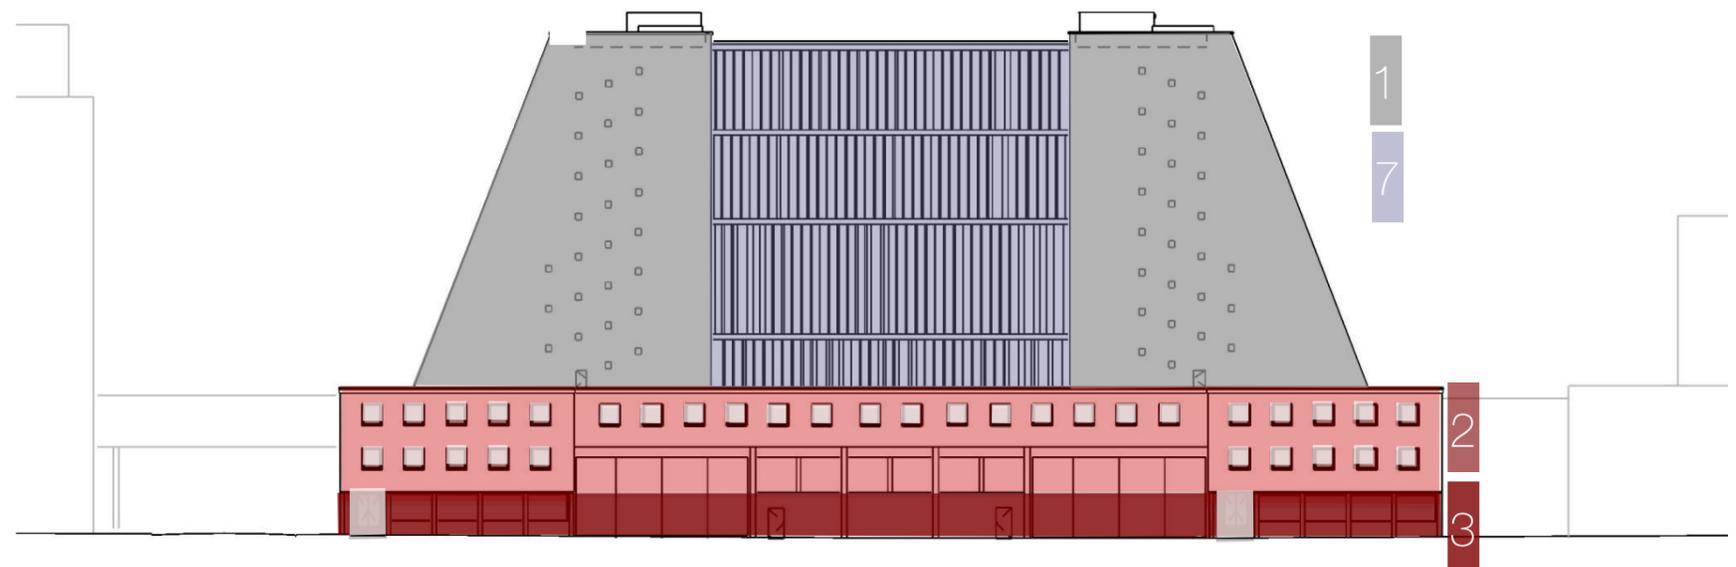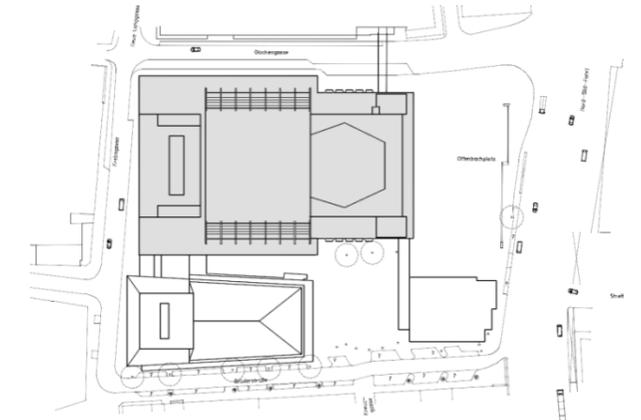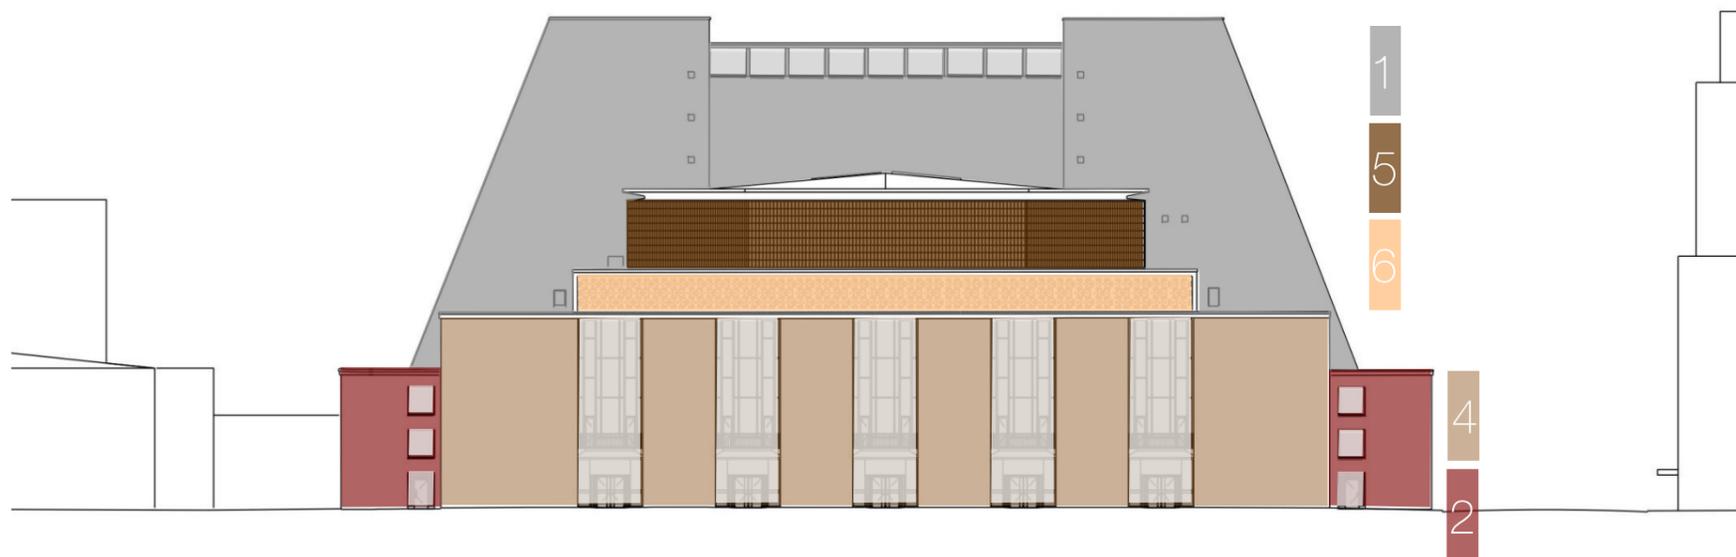

- | | | |
|---|--|----------------------------|
| 1 | | Sichtbeton |
| 2 | | Klinkerplatten |
| 3 | | Klinkerplatten Sockel |
| 4 | | Nagelfluh Naturstein |
| 5 | | Metalverkleidung VH |
| 6 | | Glassteinfries |
| 7 | | Vertikale Lamellenstruktur |




Vorstellung Planfortschreibung

3. Objektplanung

3.1. Sanierungskonzept

Bestandsfassaden

SH Ansichten Nord/ Süd

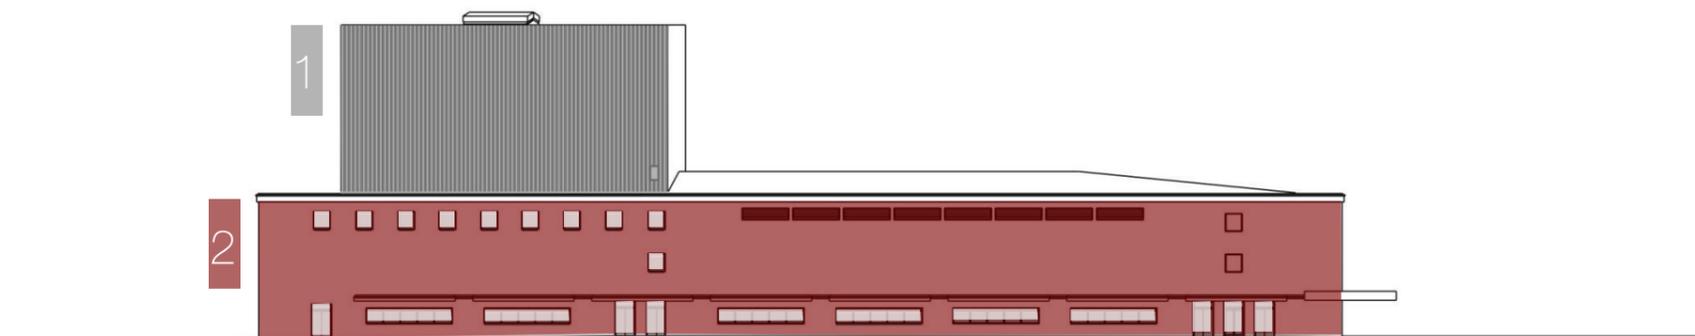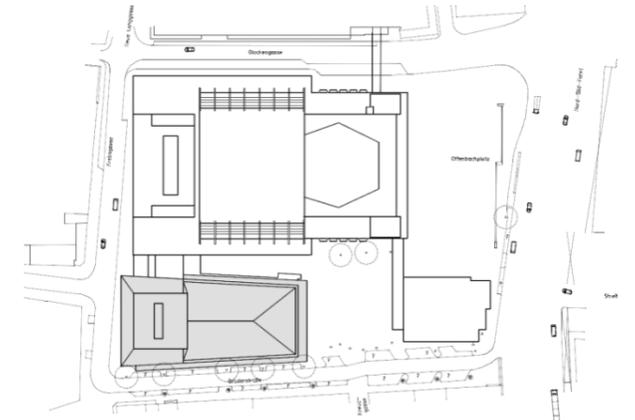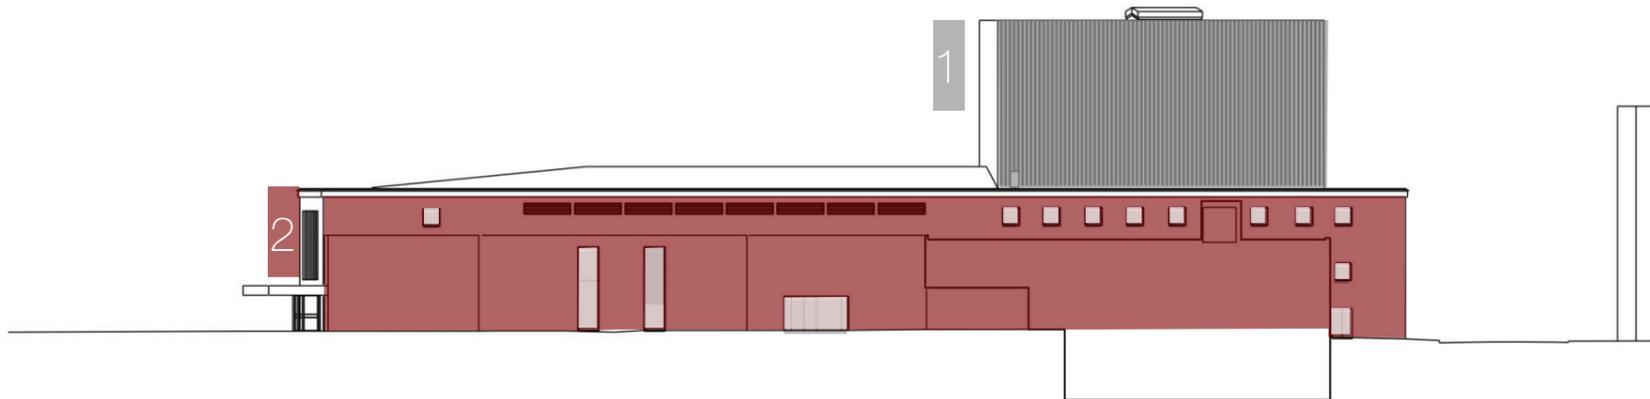




Vorstellung Planfortschreibung

3. Objektplanung

3.1. Sanierungskonzept

Bestandsfassaden

SH Ansichten West/ Ost

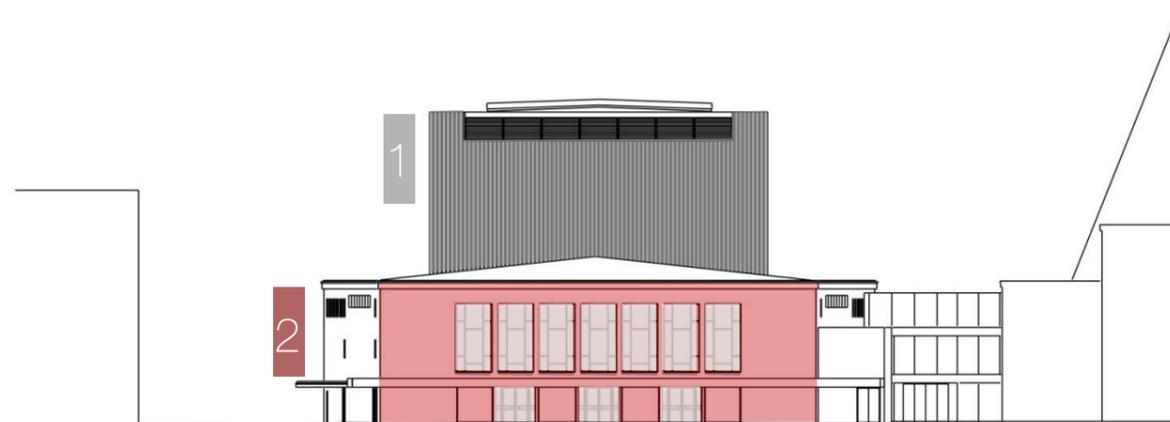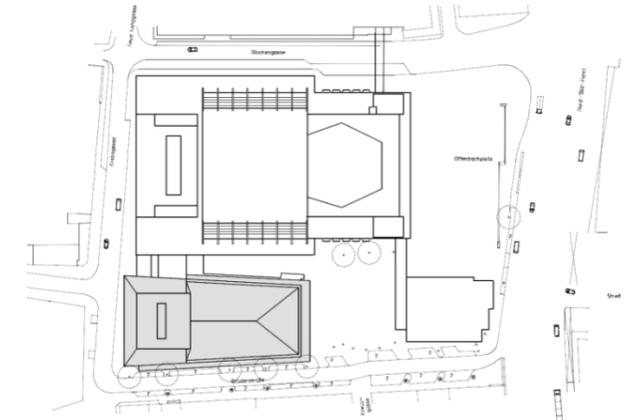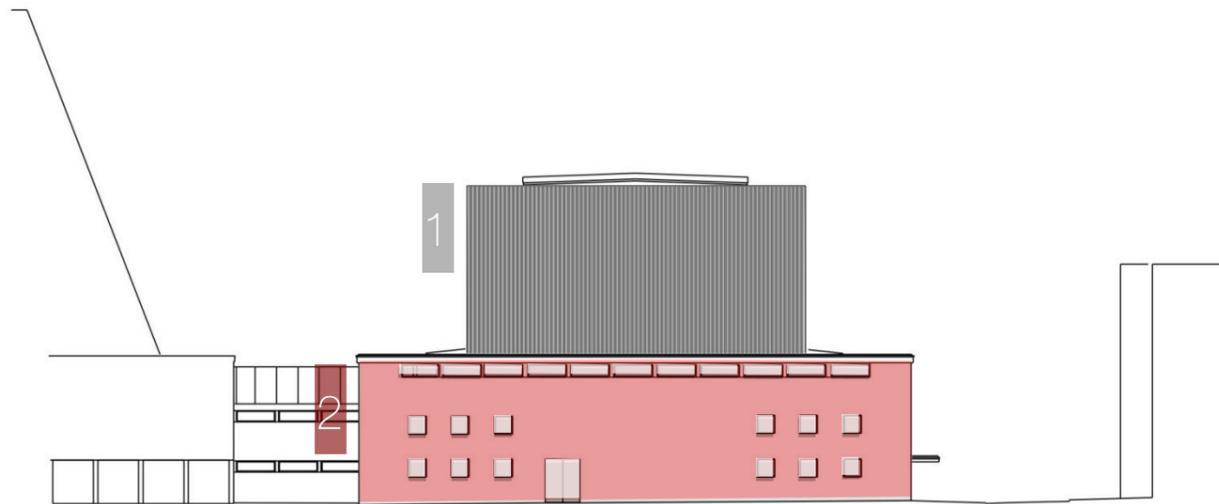




Vorstellung Planfortschreibung

3. Objektplanung

3.1. Sanierungskonzept

Bestandsfassaden

OT Ansichten Nord/ Süd

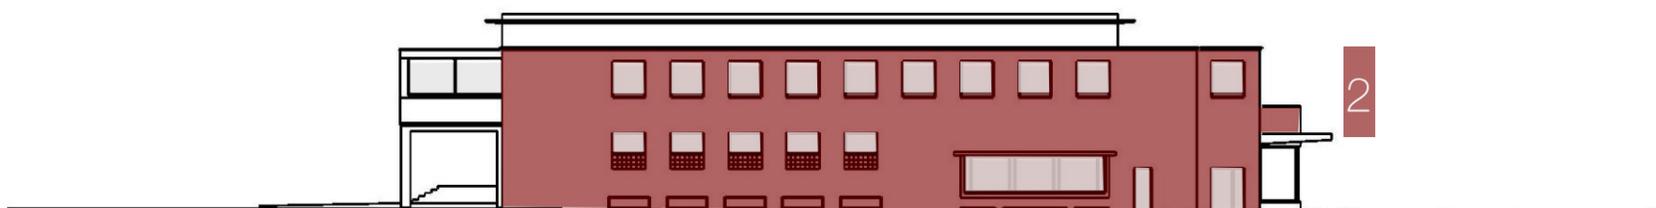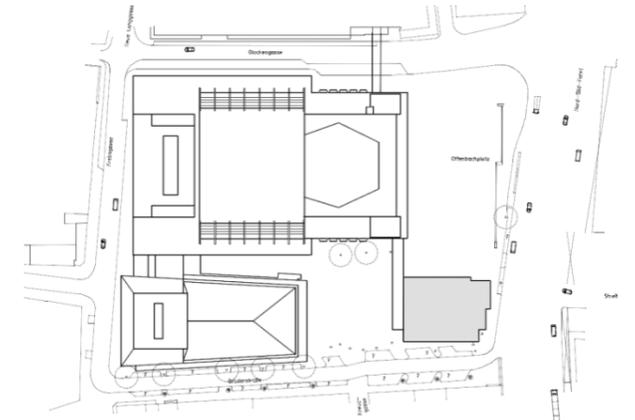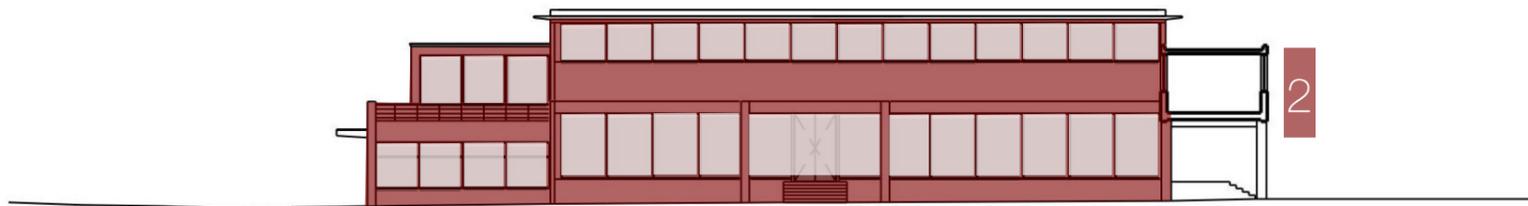

Klinkerplatten




Vorstellung Planfortschreibung

3. Objektplanung

3.1. Sanierungskonzept

Bestandsfassaden

OT Ansichten West/ Ost

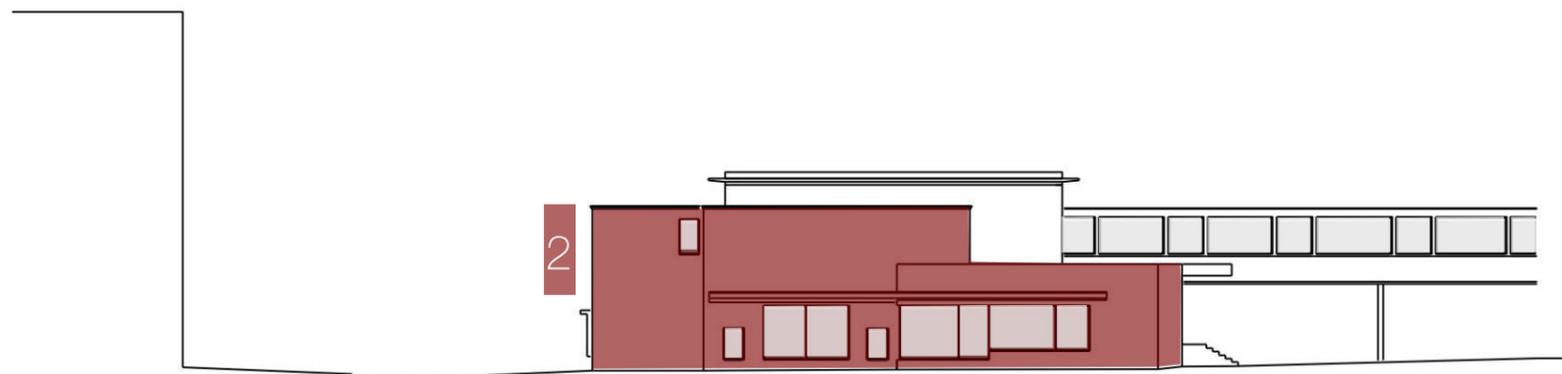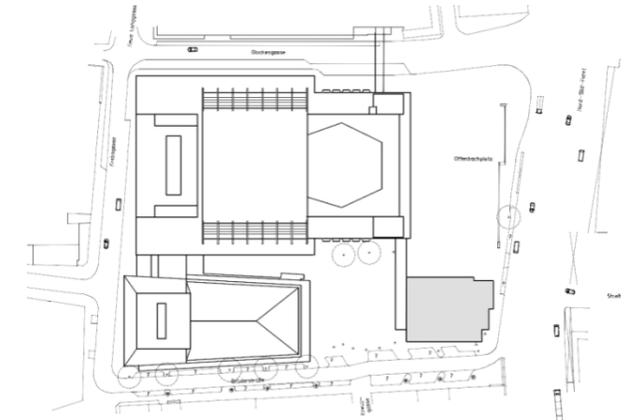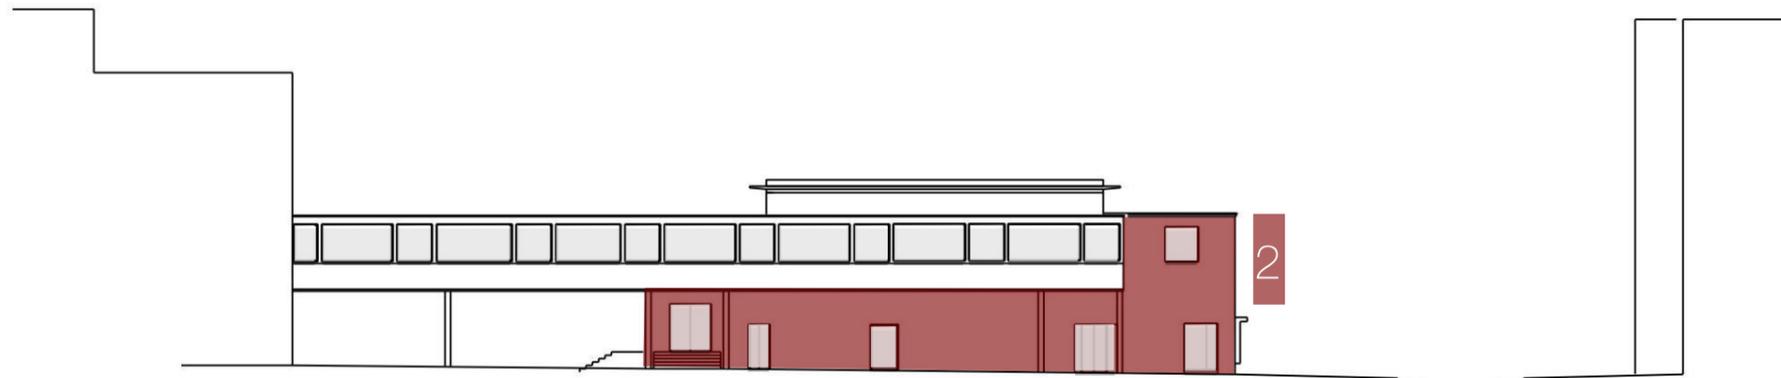

Klinkerplatten

Objektplanung

- 3.1. Sanierungskonzept Bestandsfassaden
- 3.2. Technikzentralen Werkstatttürme**
- 3.3. Aufzugsvariante Schauspielhaus
- 3.4. Gastronomie kleiner Offenbachplatz




Vorstellung Planfortschreibung

3. Objektplanung

3.2. Technikzentralen

3.2.1. V1 „Werkstatttürme“

OH Ansicht West und Nord

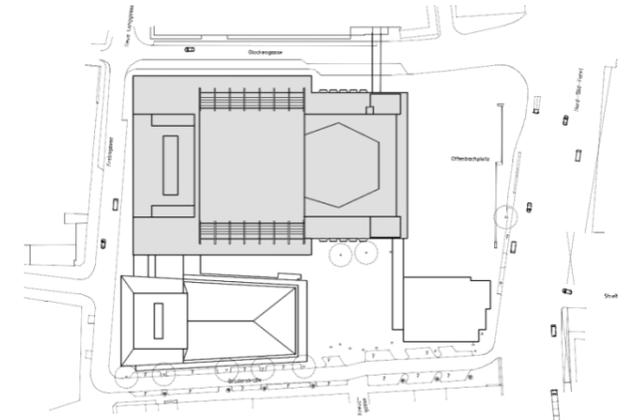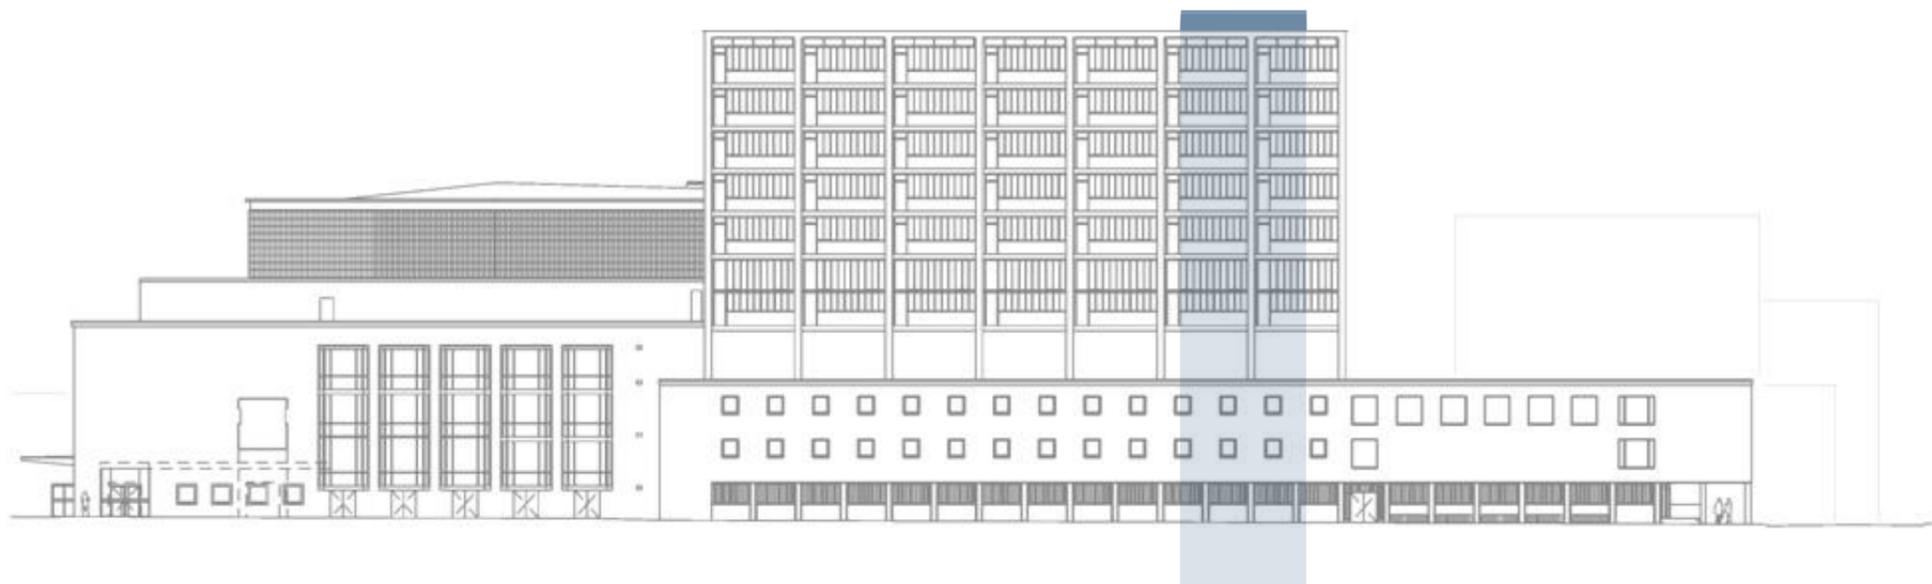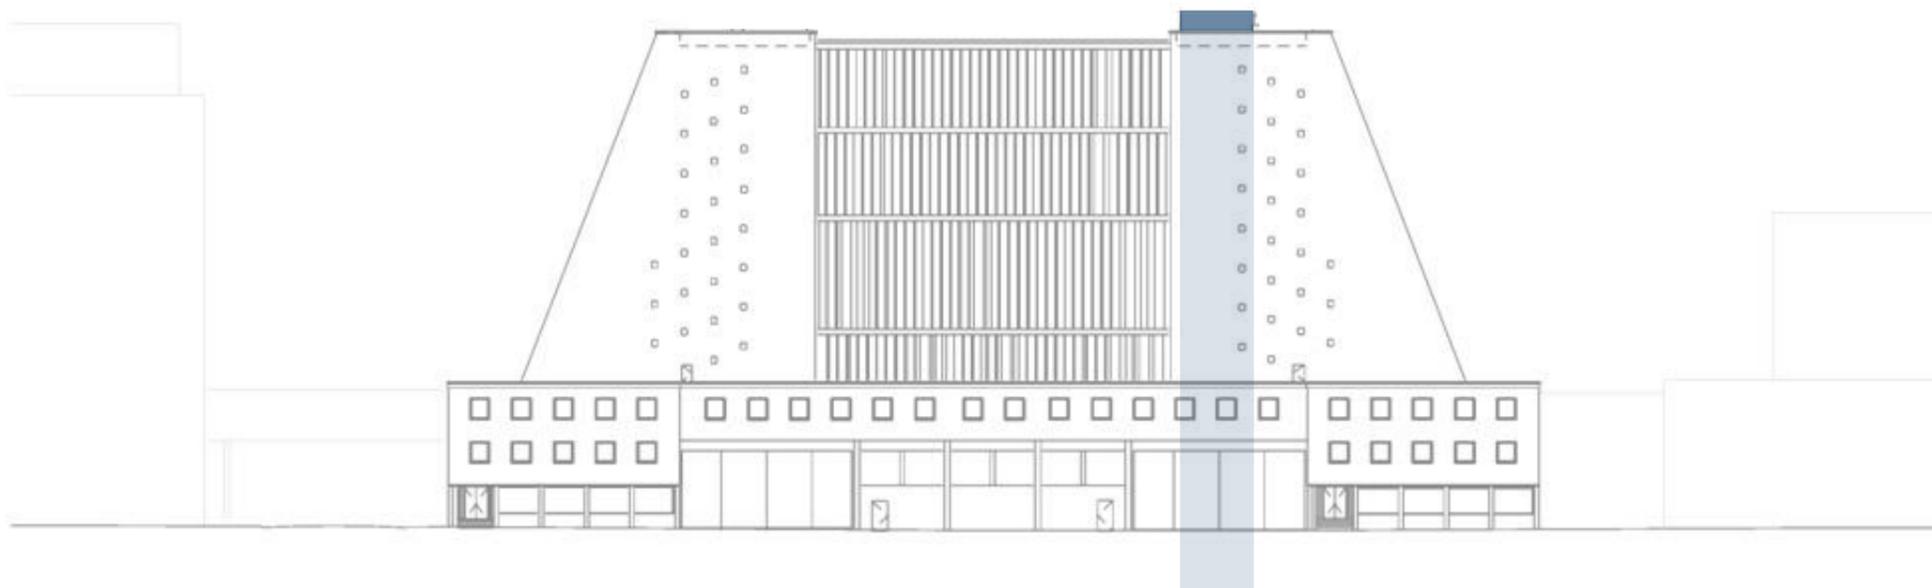


Aufzug Bestand


3. Objektplanung

3.2. Technikzentralen

OH 4. Obergeschoss


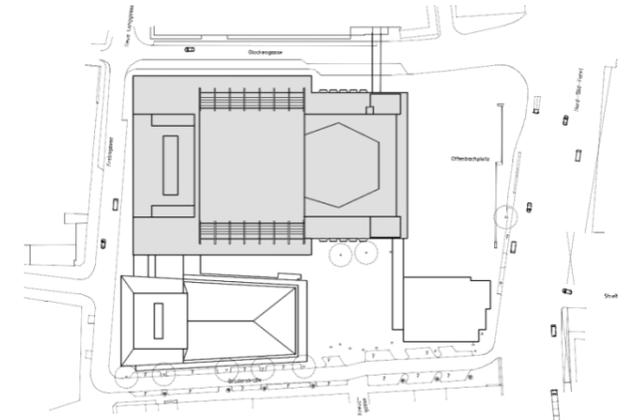


01 Probebühnen

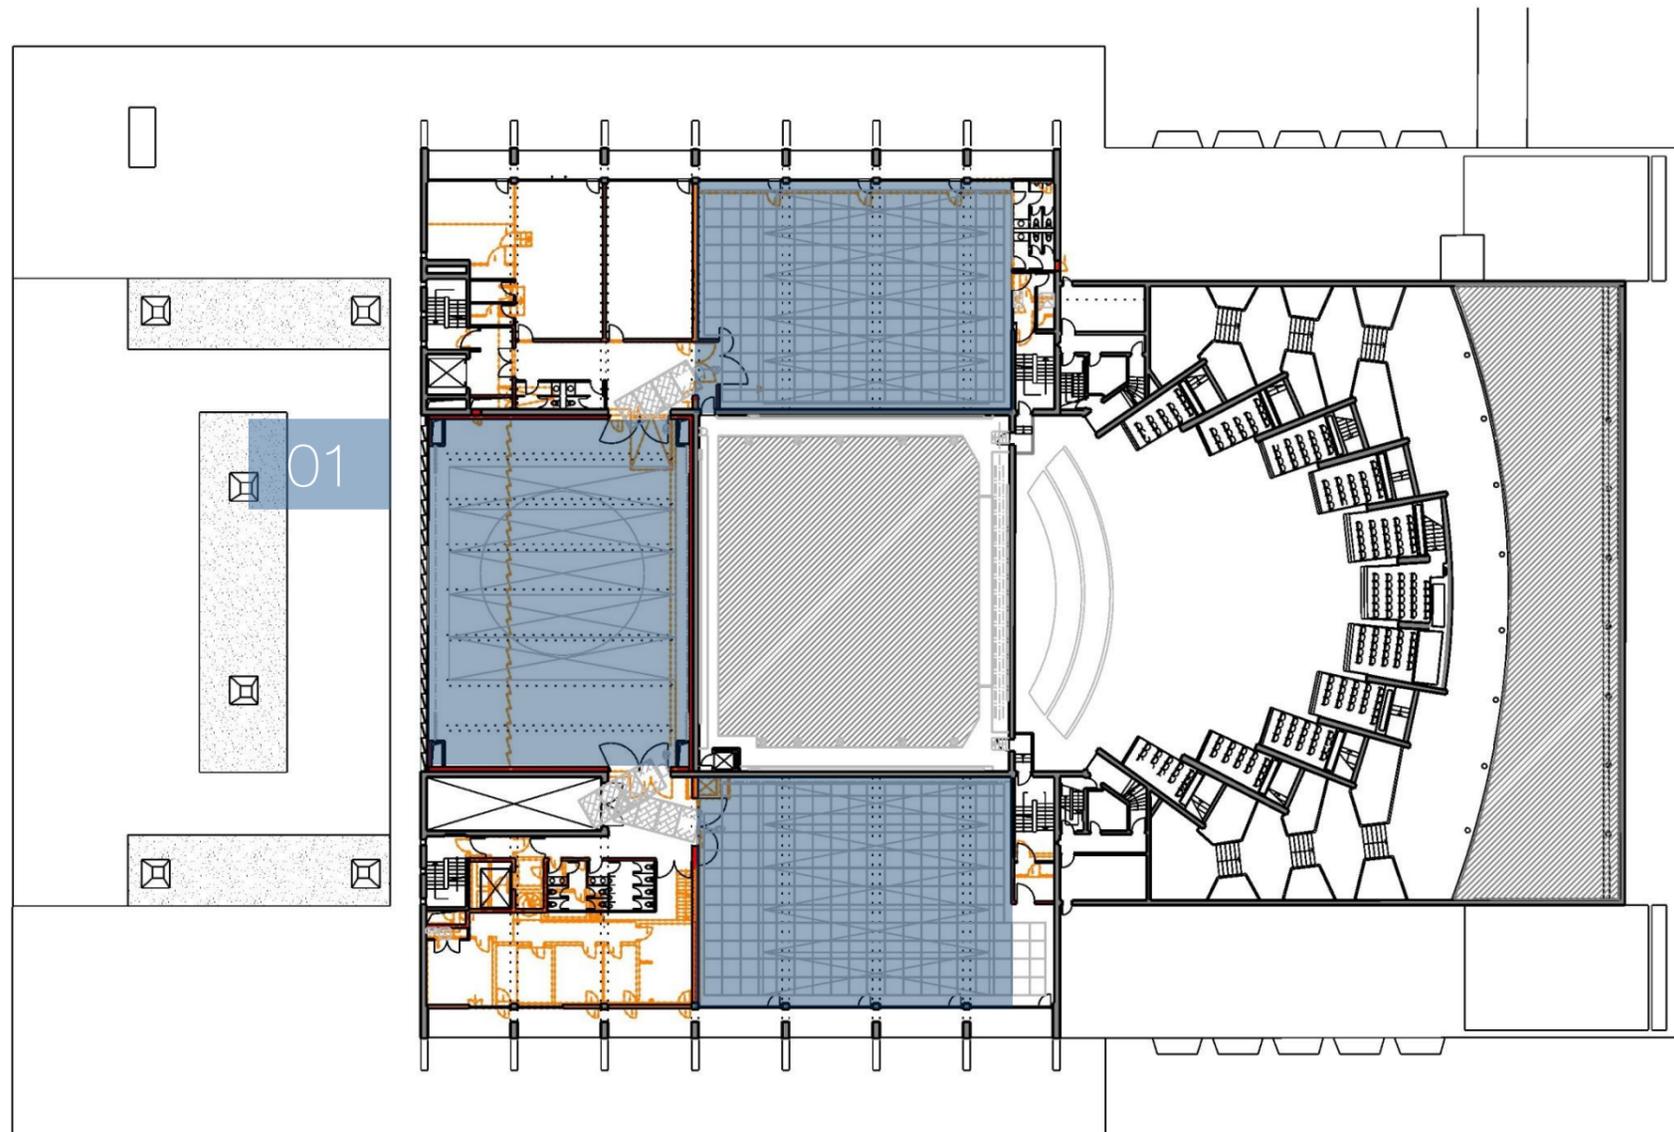

Vorstellung Planfortschreibung

- 3. Objektplanung
- 3.2. Technikzentralen
- 3.2.1. V1 „Werkstatttürme“
- OH 8. Obergeschoss

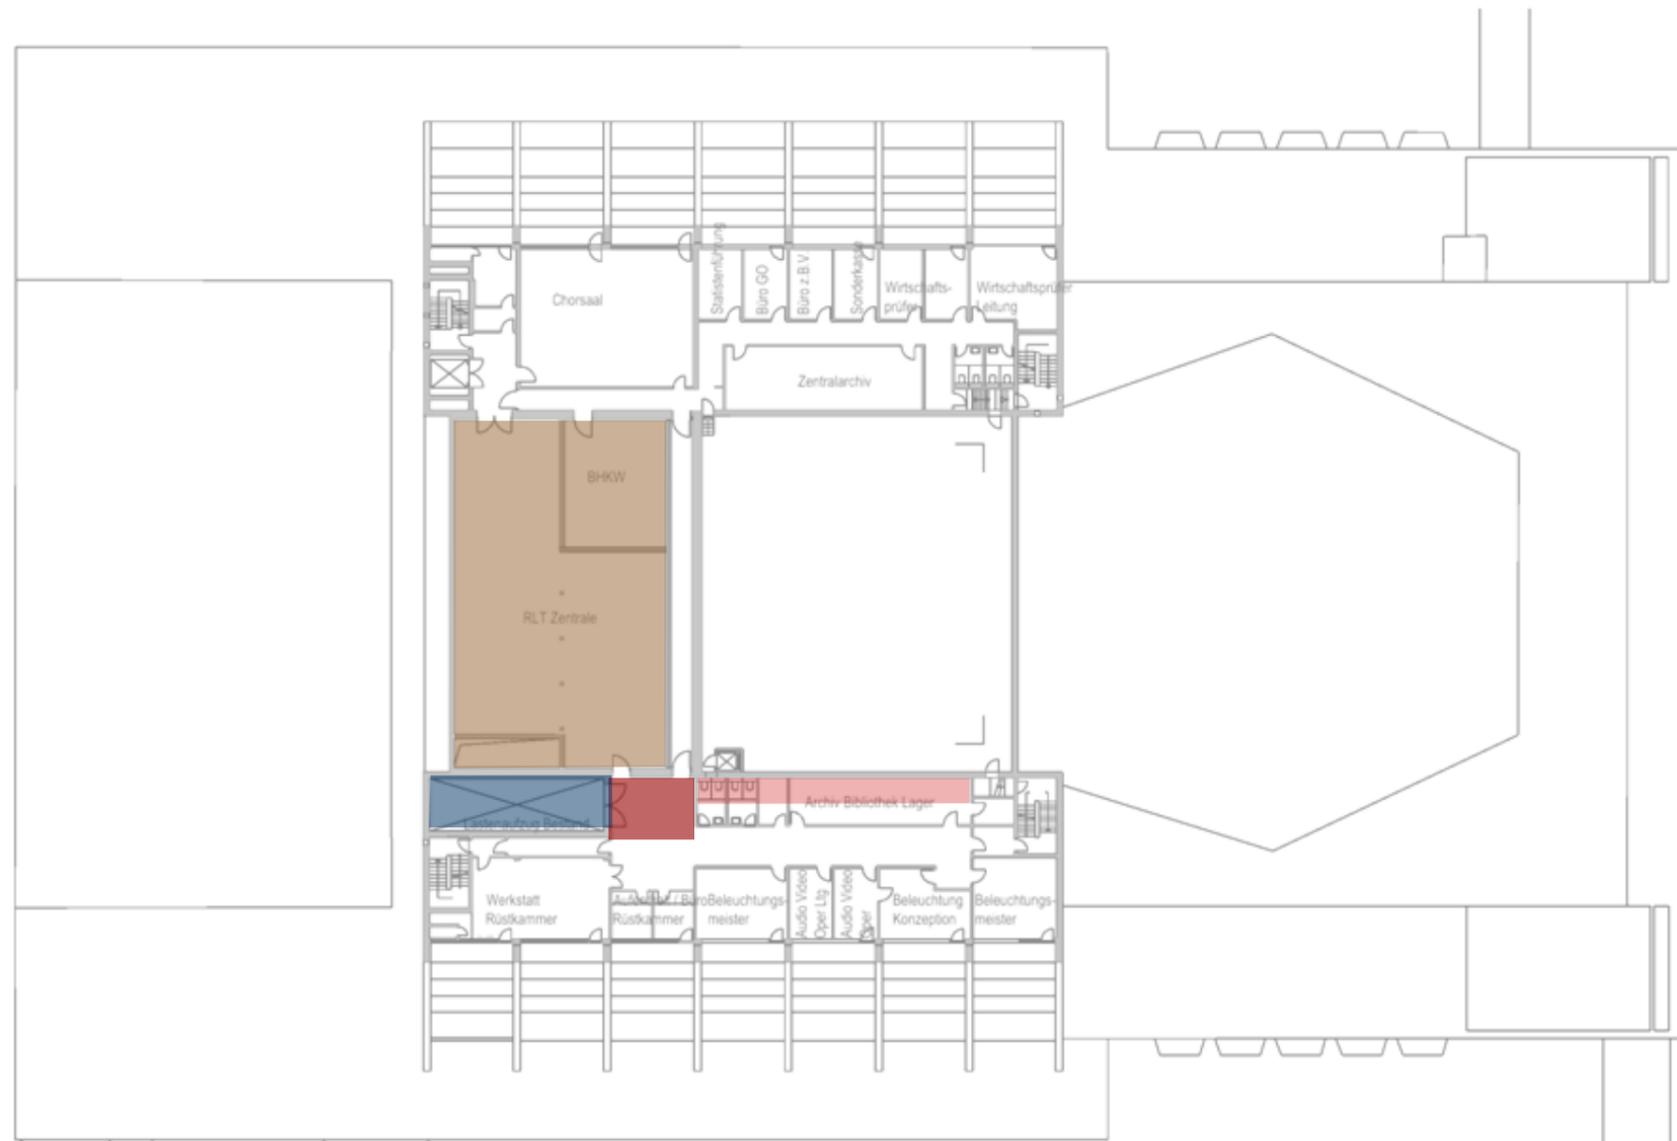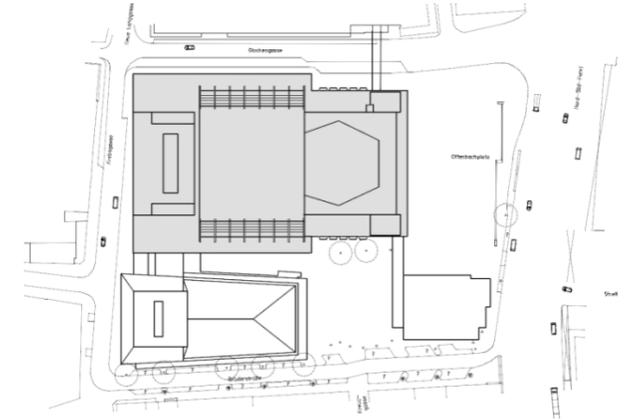

- Aufzug Bestand
- OG 8 RLT Zentrale/BHKW
- Querung Lüftungszentrale im Aufzugsvorraum
- Lüftungskanäle für Probephöhne



Vorstellung Planfortschreibung

3. Objektplanung

3.2. Technikzentralen

3.2.1. V1 „Werkstatttürme“

OH Schnitt C-C

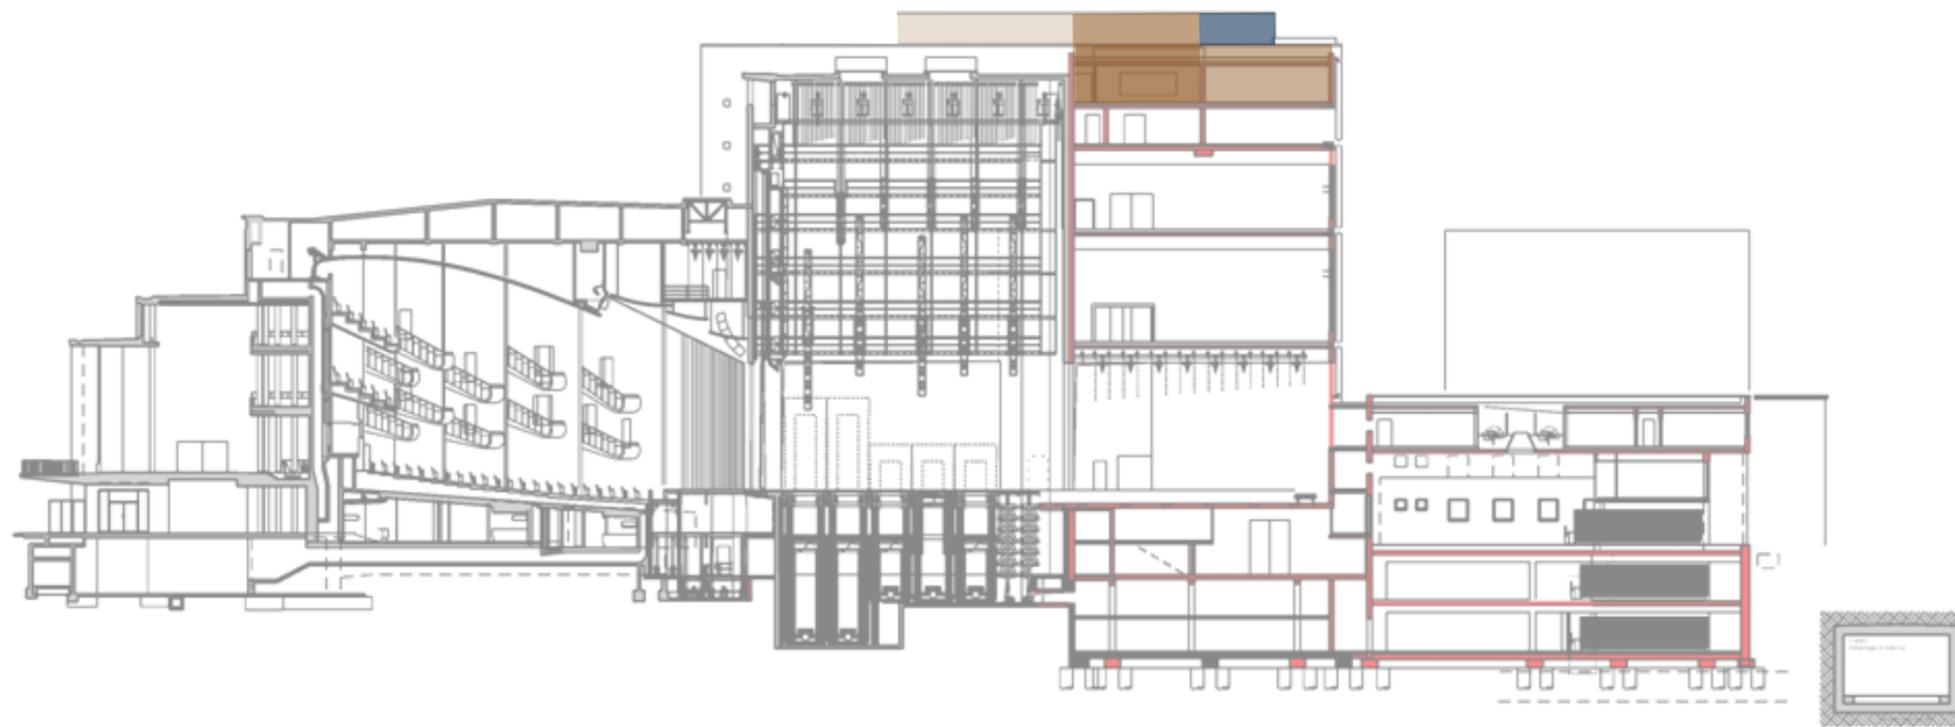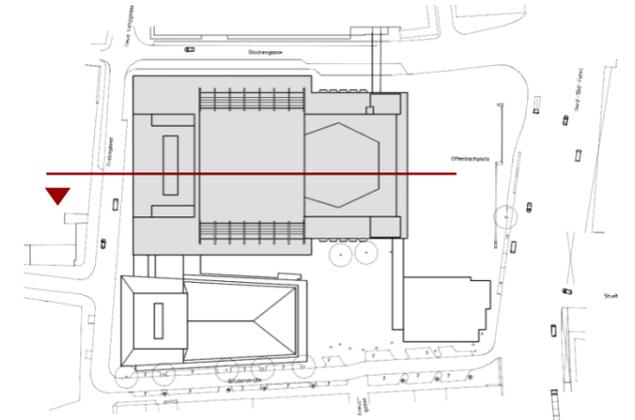

Aufzug Bestand

Rückwerk+ Trafo/
Dimmerraum/ Netzersatz
Diesel




Vorstellung Planfortschreibung

3. Objektplanung

3.2. Technikzentralen

3.2.1. V1 „Werkstatttürme“

OH Dachaufsicht

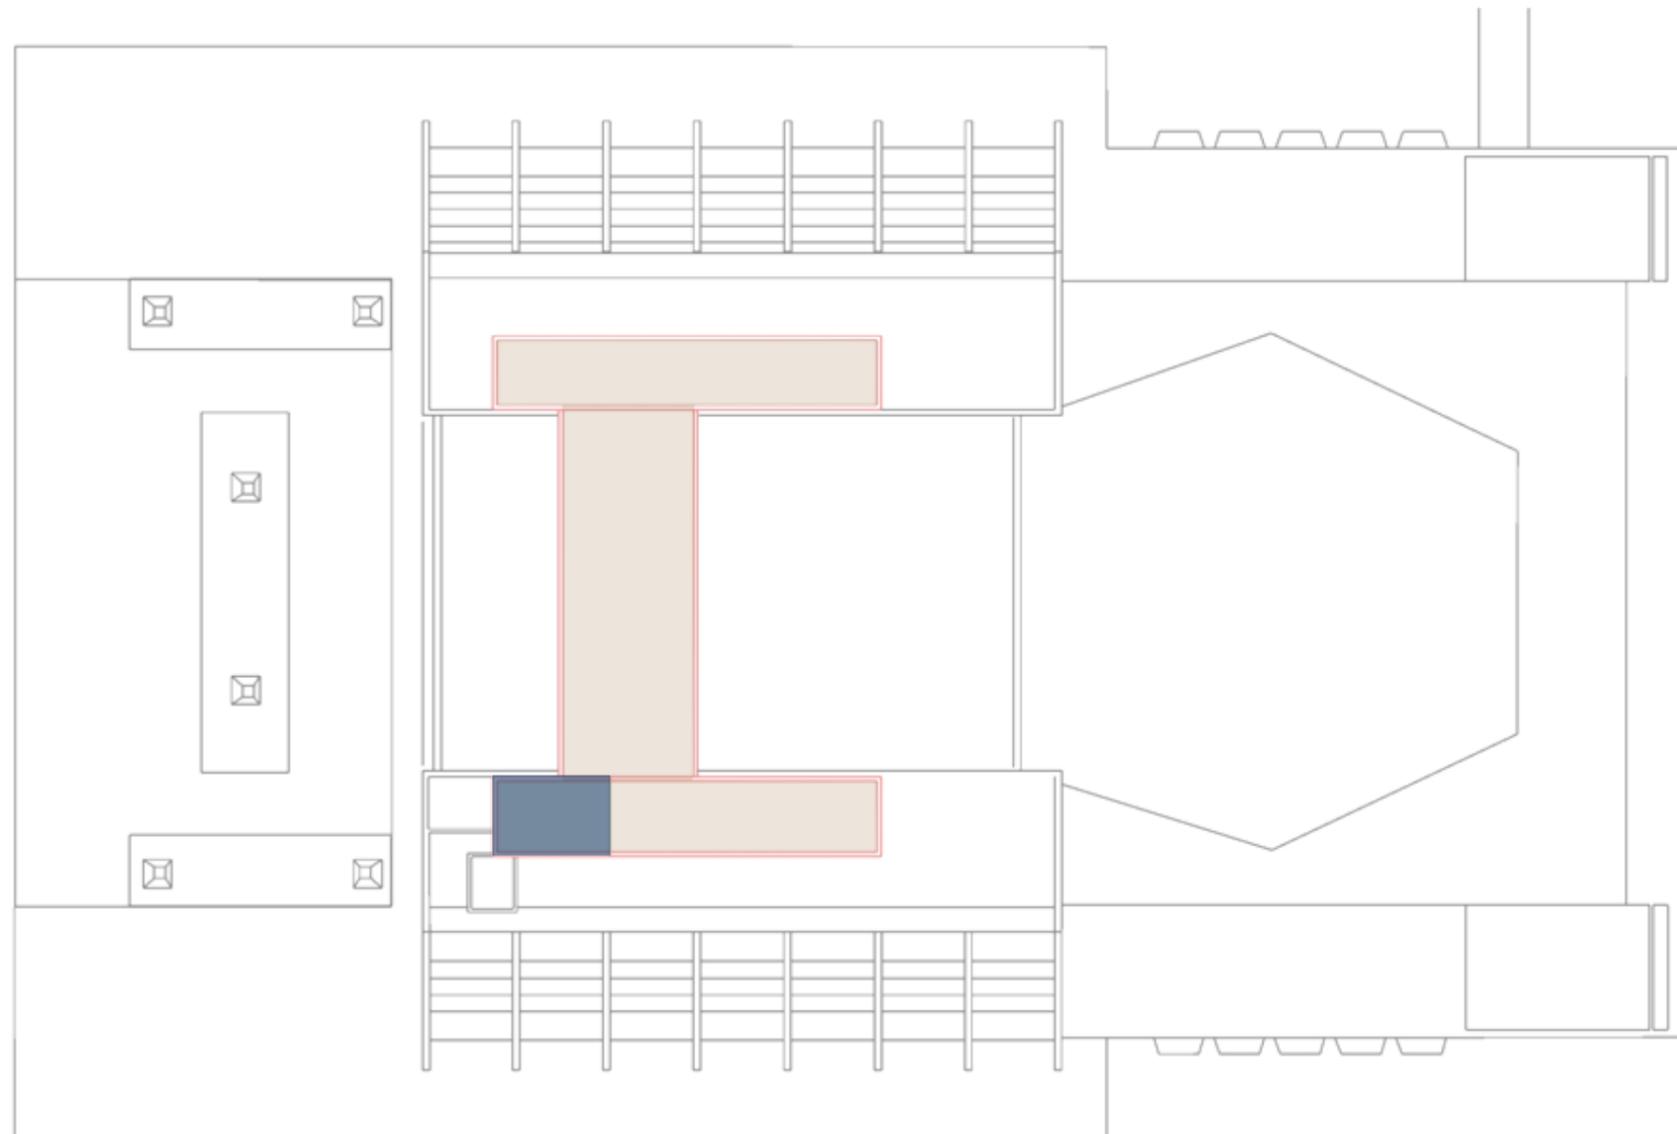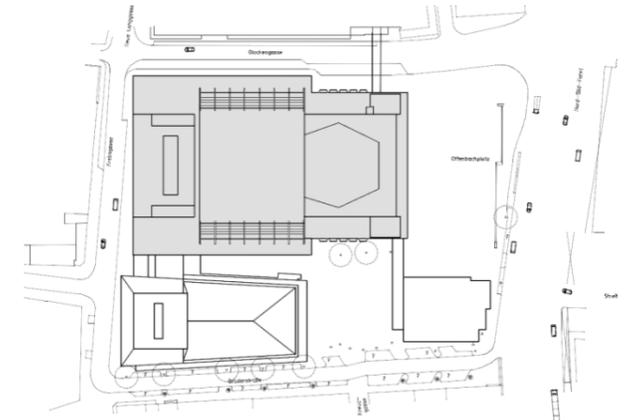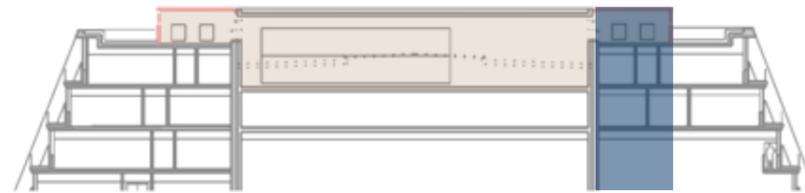

Aufzug Bestand

Rückwerk+ Trafo/
Dimmerraum/ Netzersatz
Diesel



Vorstellung Planfortschreibung

3. Objektplanung

3.2. Technikzentralen

3.2.1. V1 „Werkstatttürme“

OH Ansichten Nord & West

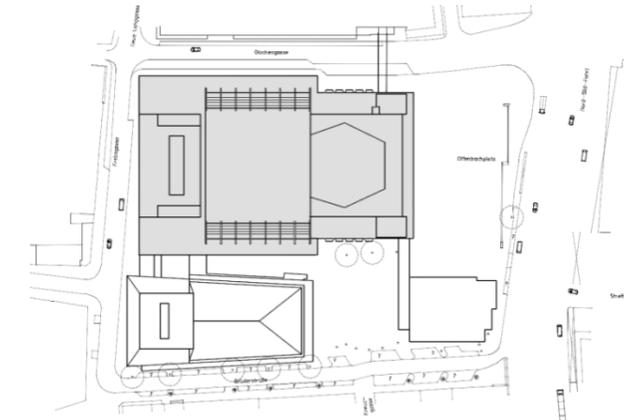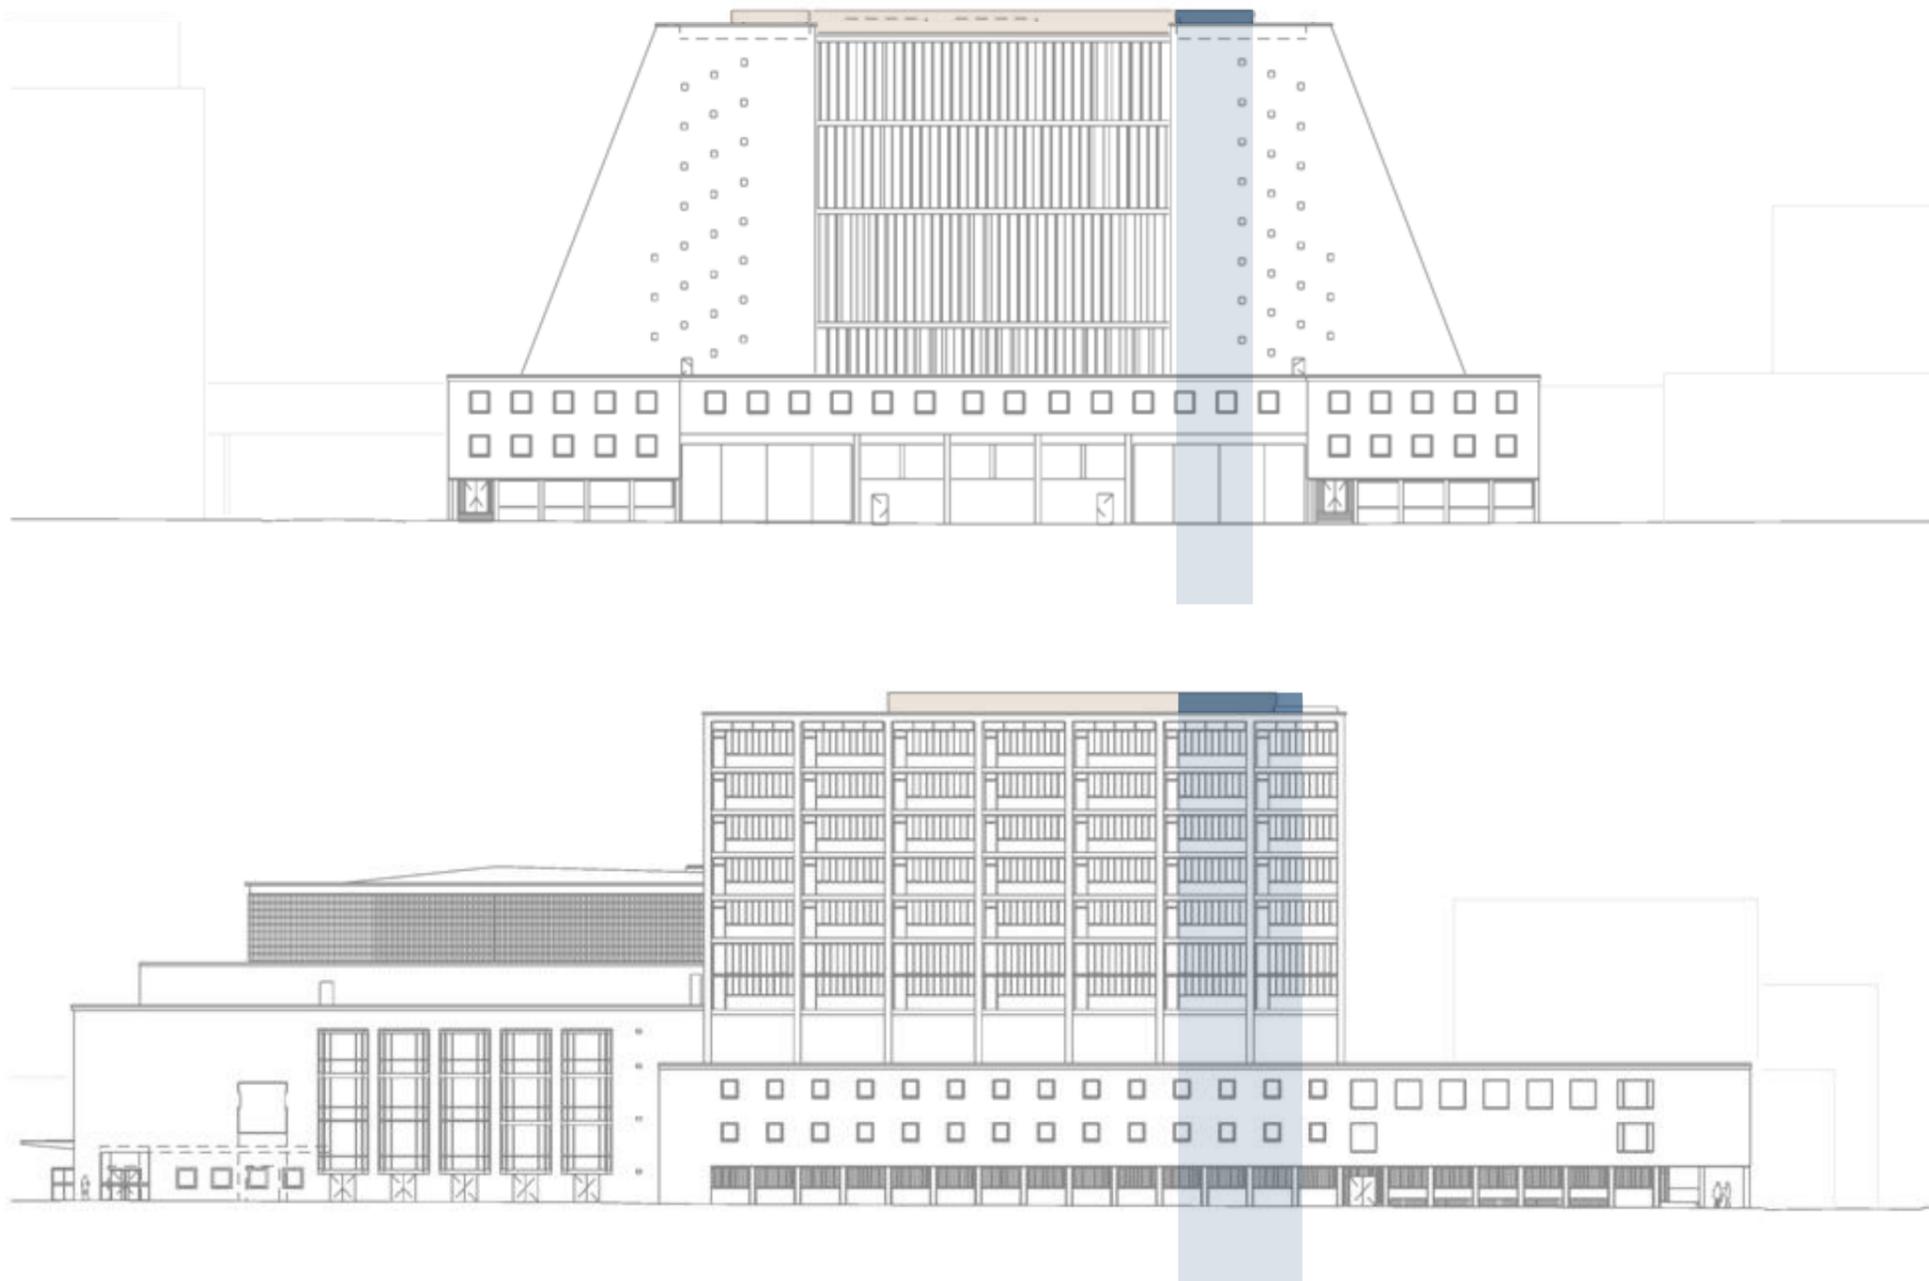

Aufzug Bestand

Objektplanung

- 3.1. Sanierungskonzept Bestandsfassaden
- 3.2. Technikzentralen Werkstatttürme
- 3.3. Aufzugsvariante Schauspielhaus**
- 3.4. Gastronomie kleiner Offenbachplatz

BÜHNEN KÖLN



SANIERUNG

- Machbarkeitsstudie
- Veränderungen
- Varianten

- | | |
|--|--|
| <ul style="list-style-type: none"> 01 SB 02 Zugang KO 01 Seitenbühne links 02 Seitenbühne rechts | <ul style="list-style-type: none"> 03 Gastronomie 01 Anbau Fuge V6.0 02 Behindertenaufzug
Siehe auch
Variantenuntersuchung
2 zur Vorplanung |
|--|--|

Vorstellung Planfortschreibung

- 3. Objektplanung
- 3.3. Aufzugsvariante
- SH Erdgeschoss

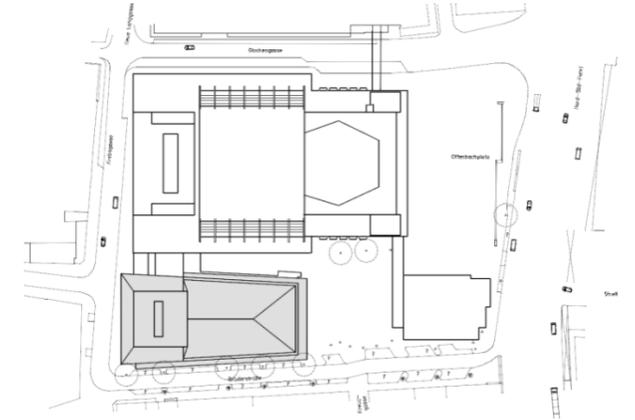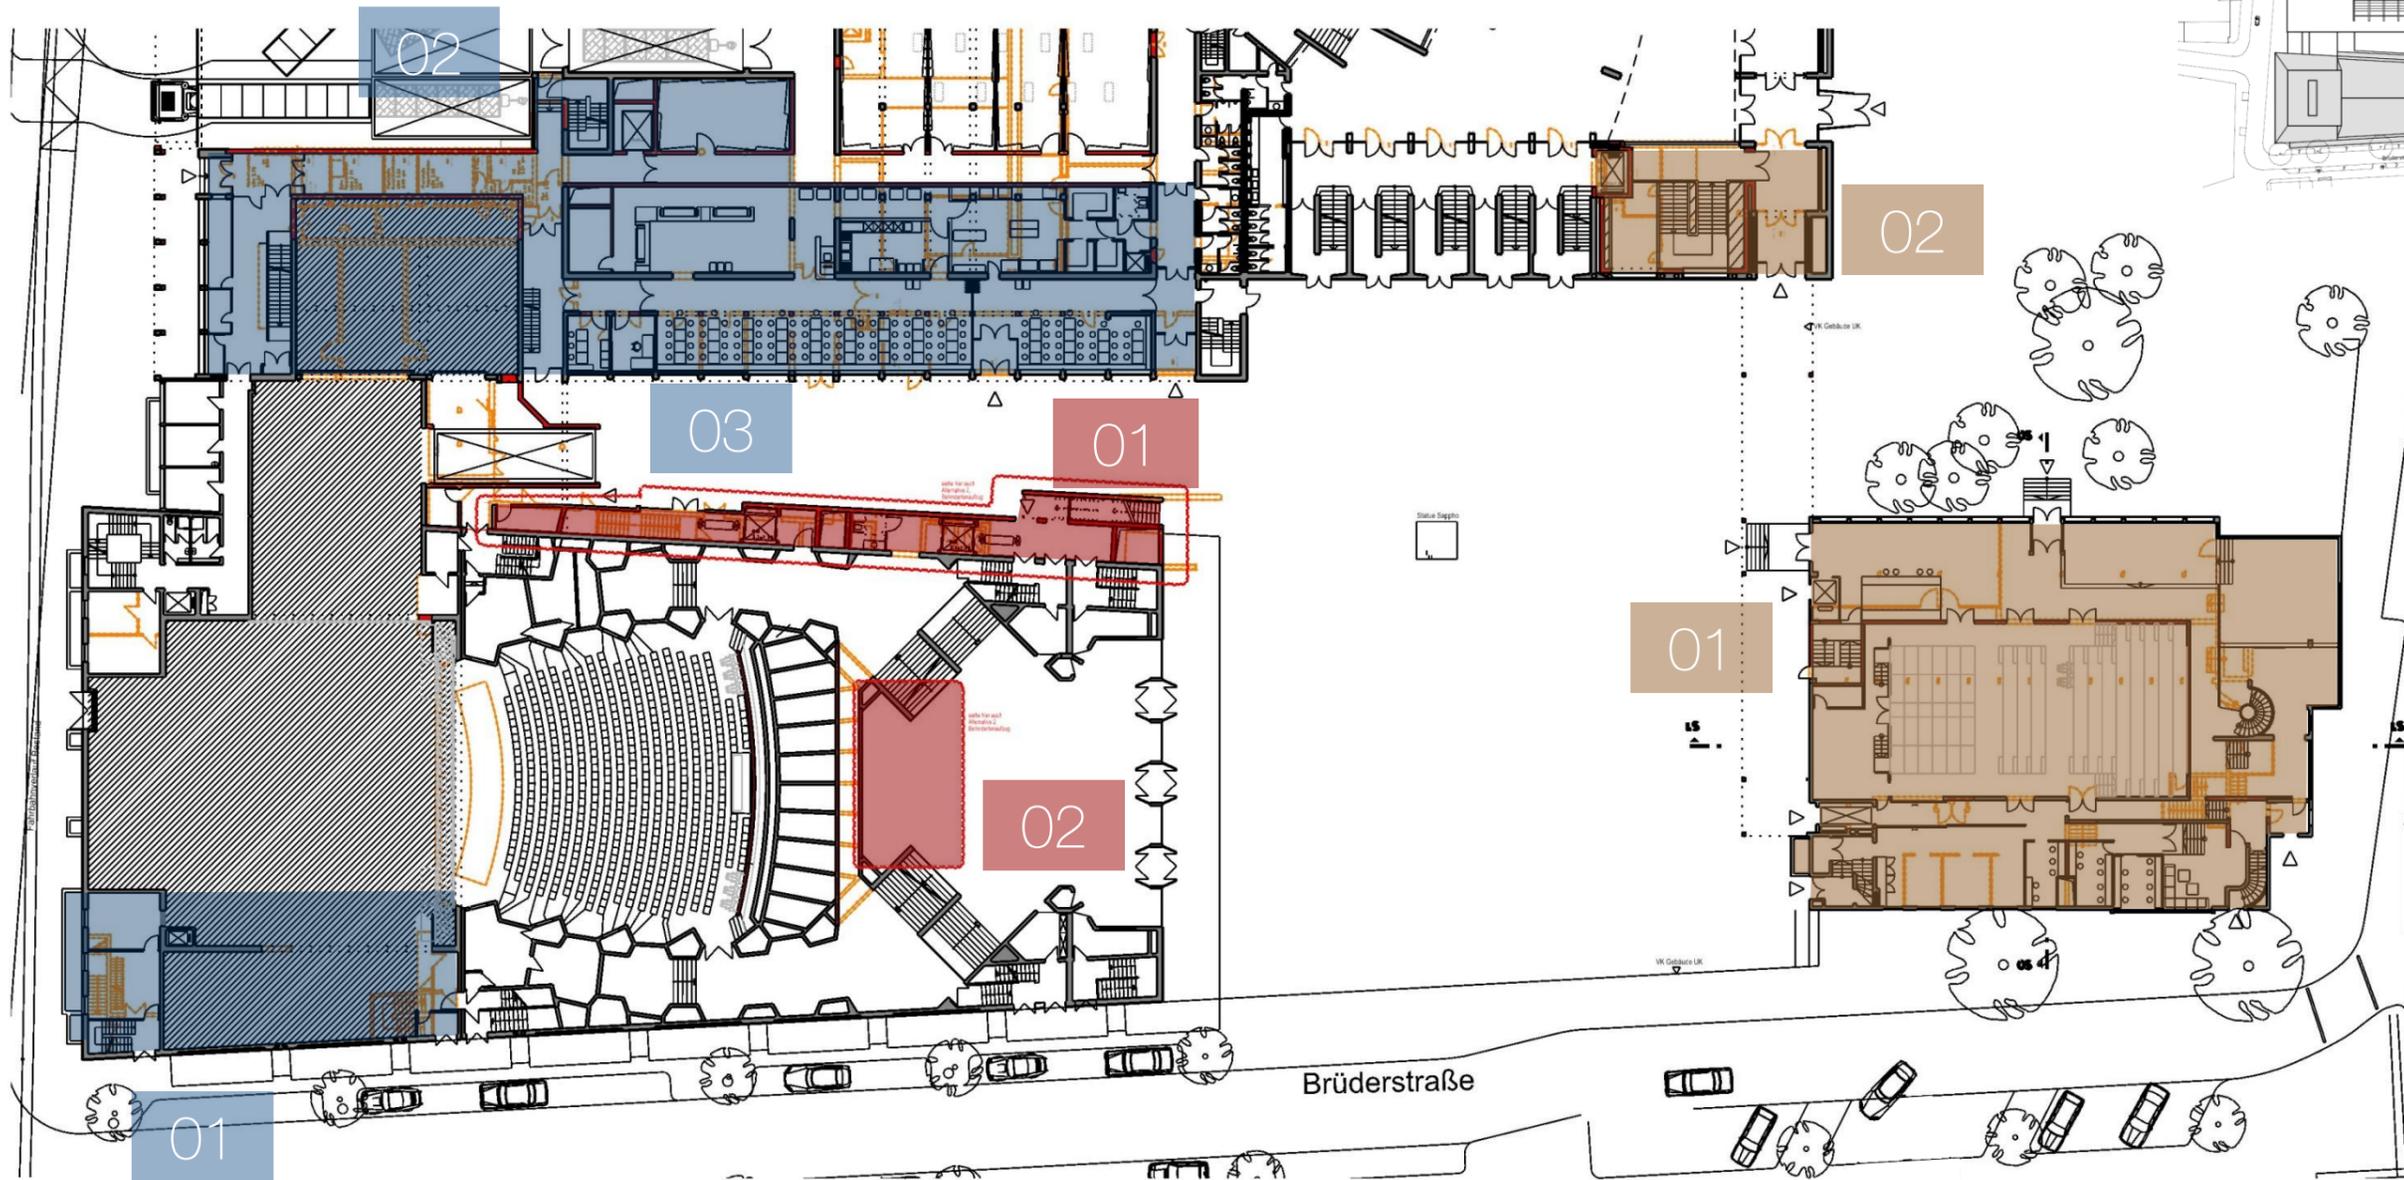

BÜHNEN KÖLN



SANIERUNG

Vorstellung Planfortschreibung

3. Objektplanung

3.3. Aufzugsvariante

SH Handskizze Aufzug EG

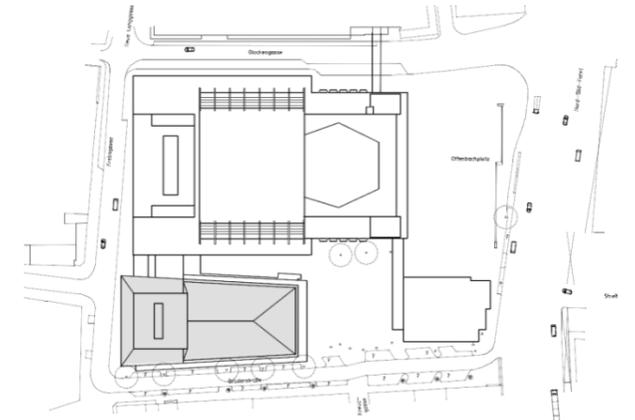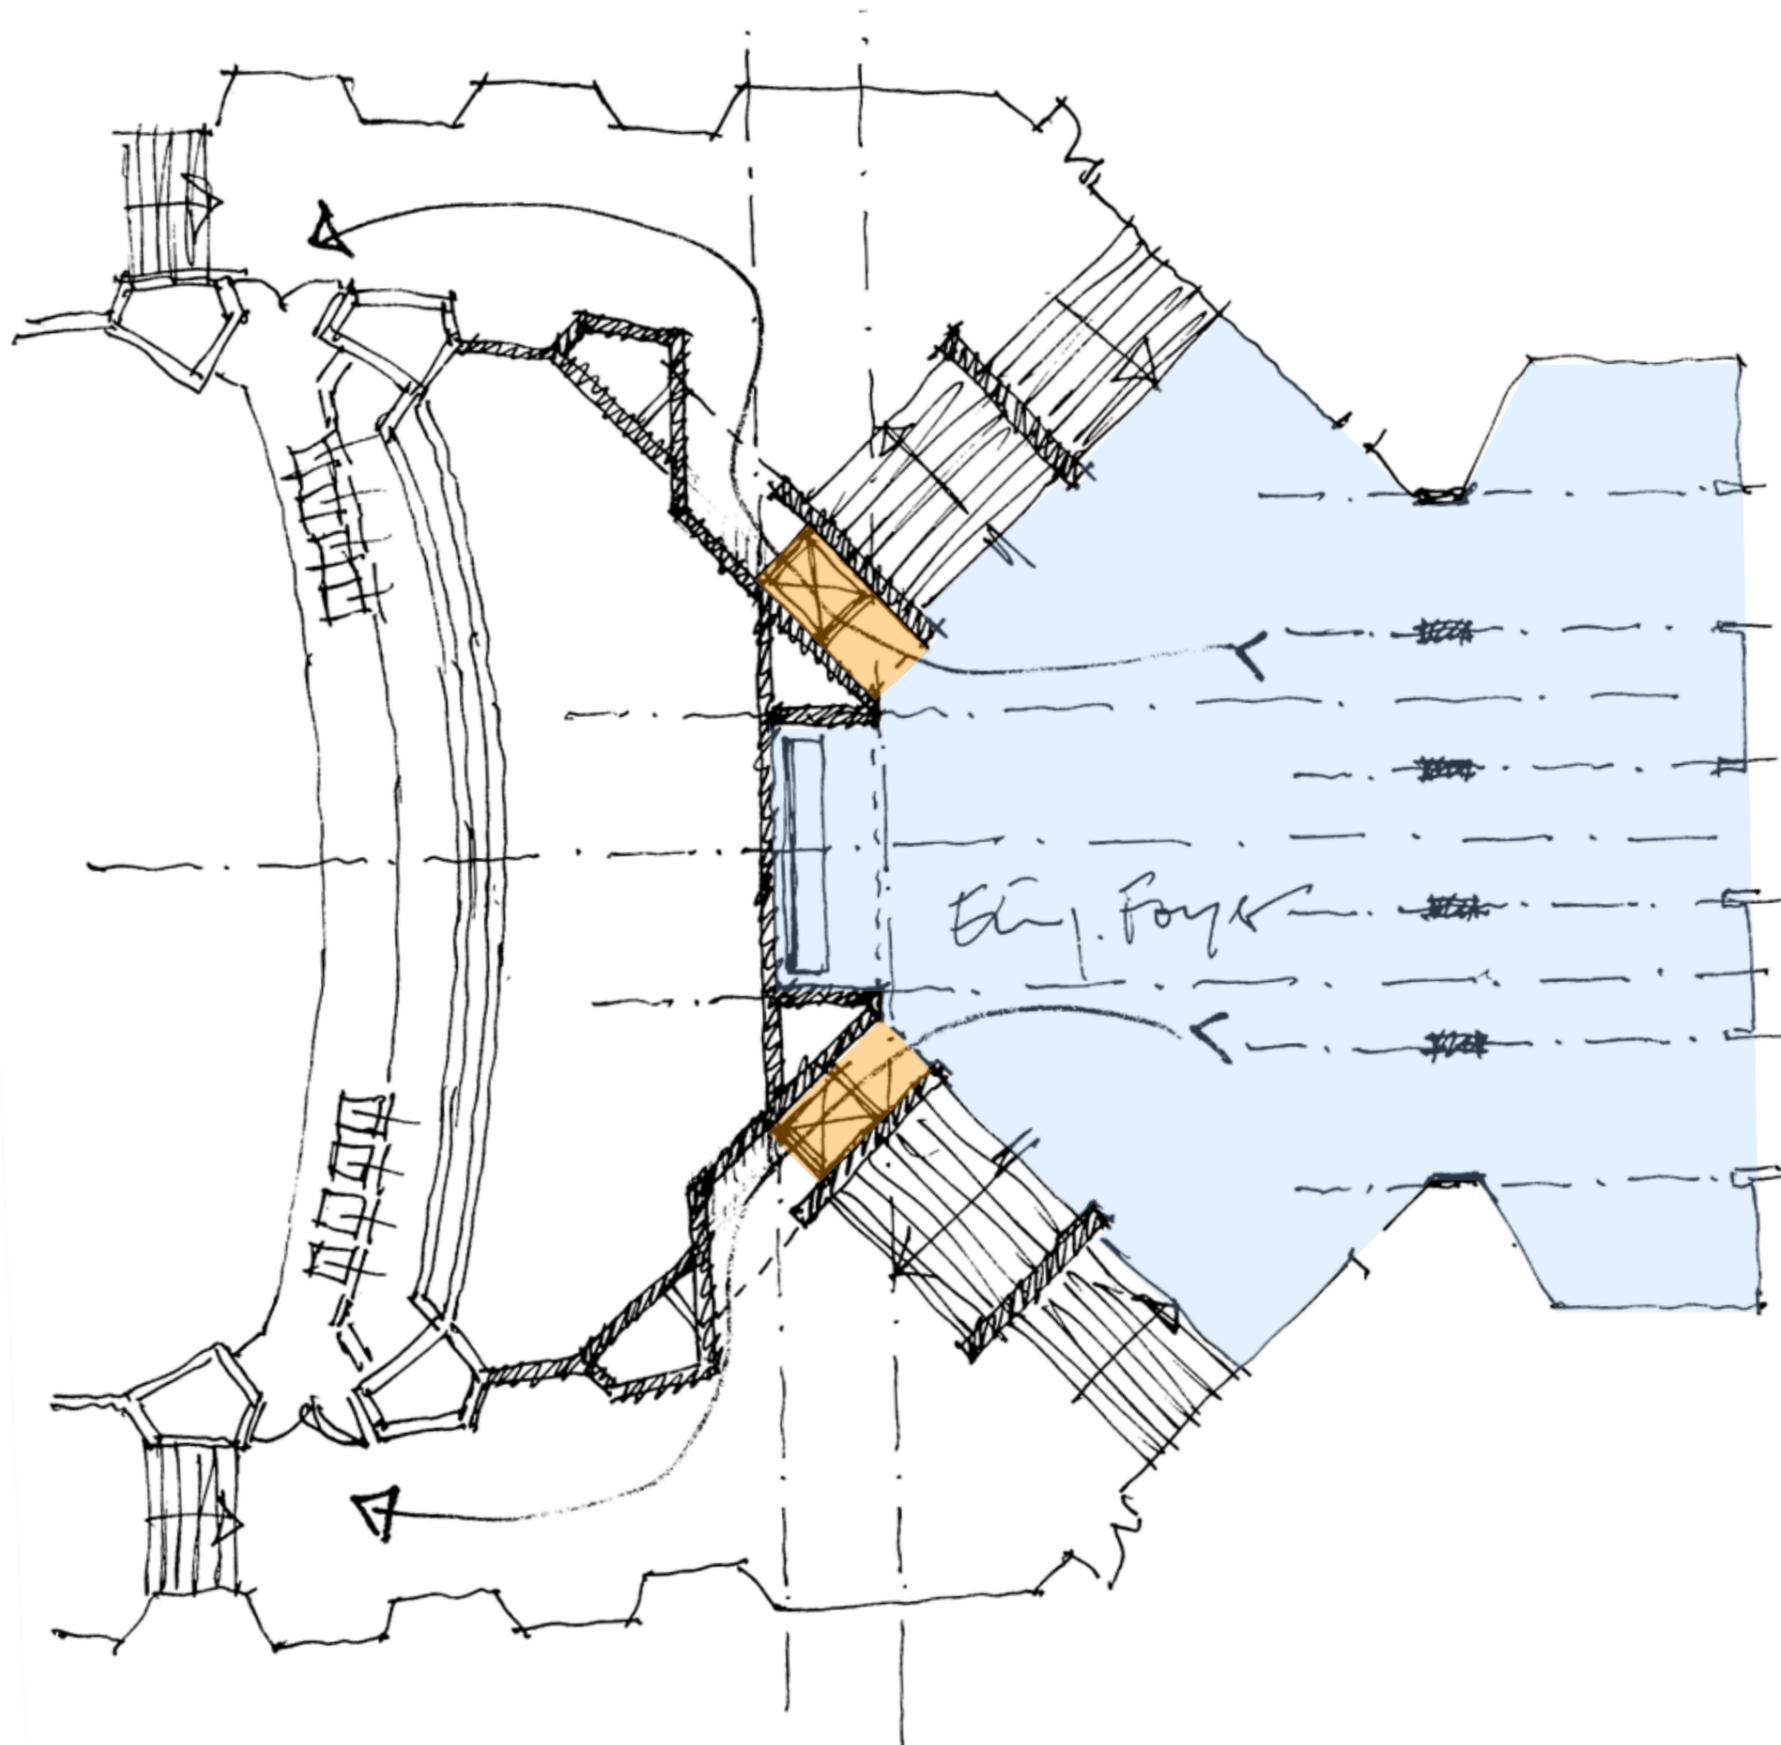

BÜHNEN KÖLN

SANIERUNG




Vorstellung Planfortschreibung

3. Objektplanung

3.3. Aufzugsvariante

SH Handskizze Aufzug 1.OG

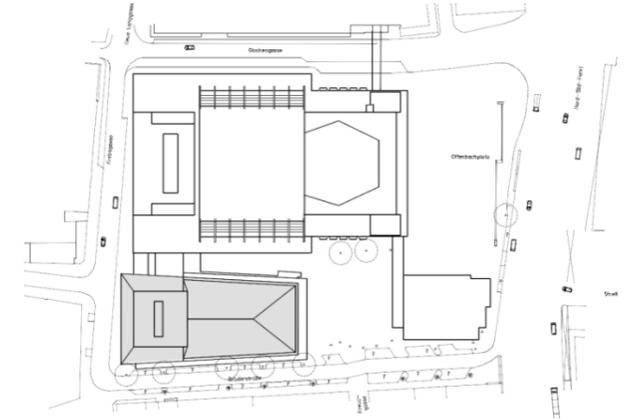

BÜHNEN KÖLN



SANIERUNG

Vorstellung Planfortschreibung

3. Objektplanung

3.3. Aufzugsvariante

SH Handskizze Aufzug 1.UG

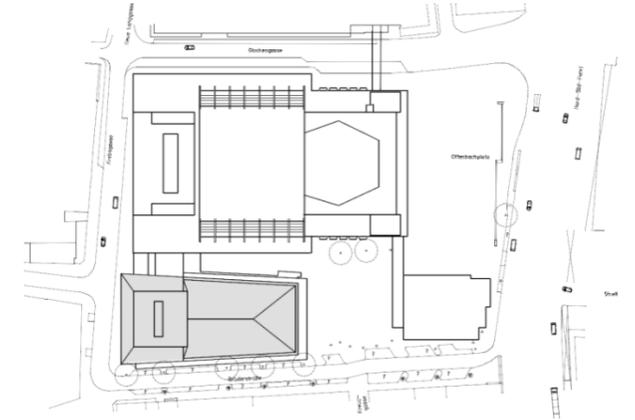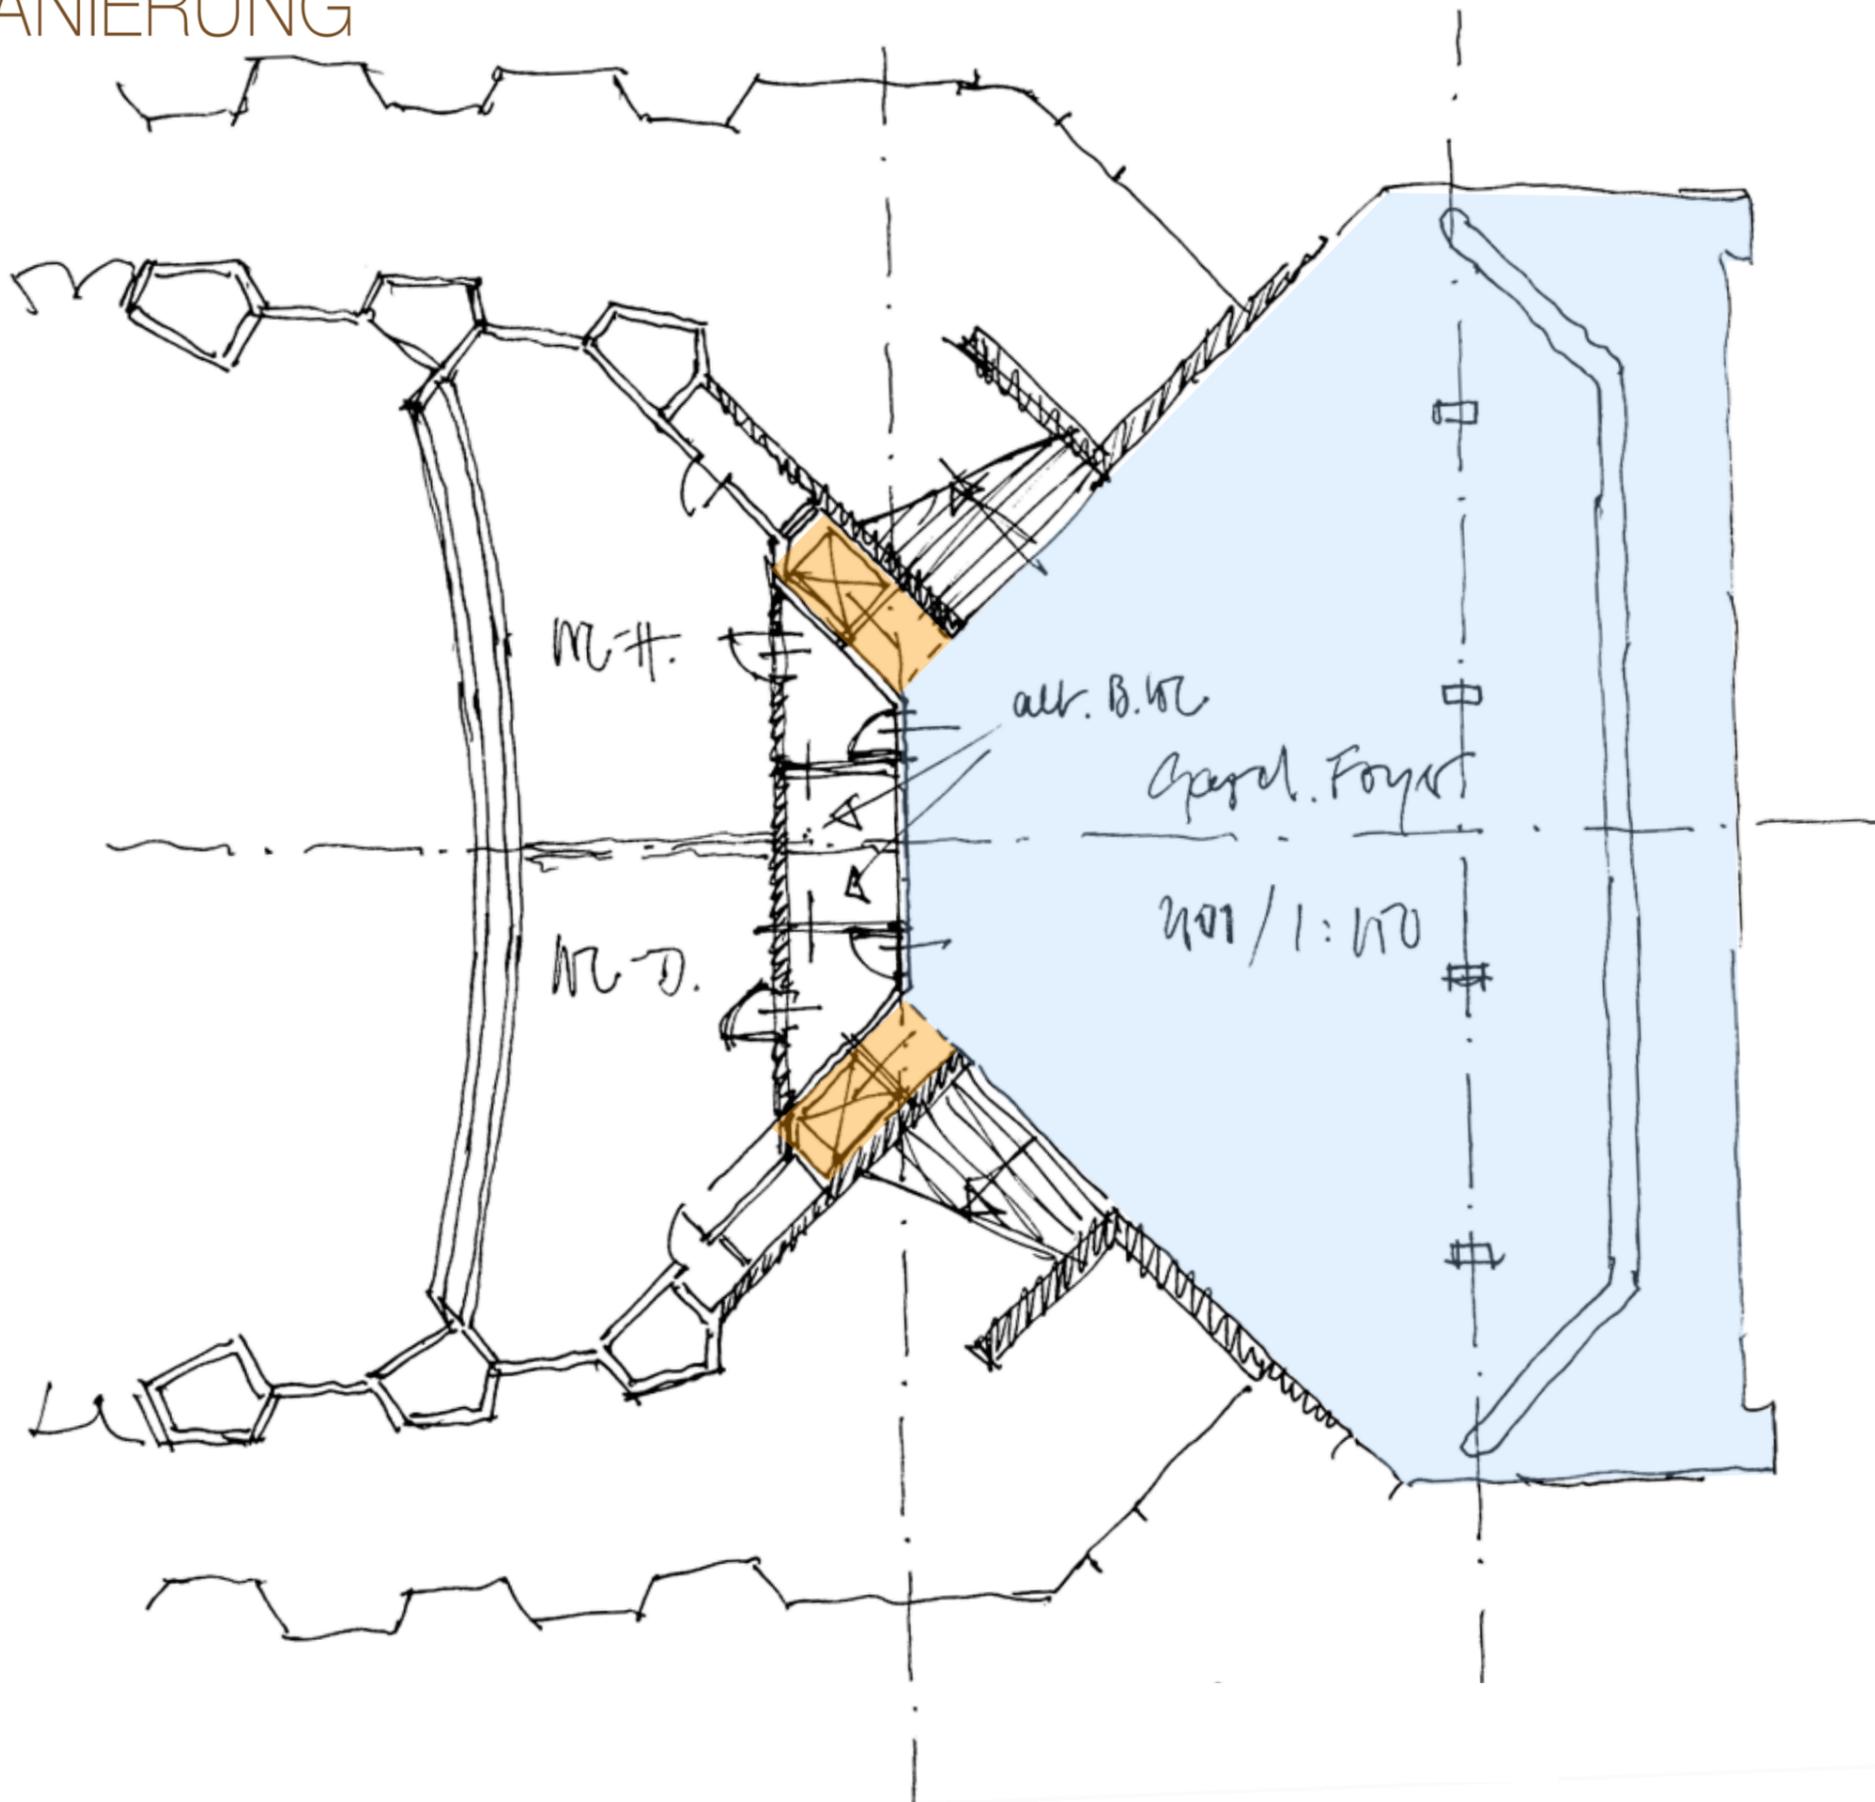



Vorstellung Planfortschreibung

3. Objektplanung

3.3. Aufzugsvariante

3.3.1. V2 „Foyer & Fuge SH“

SH Perspektive Fuge Stand V6

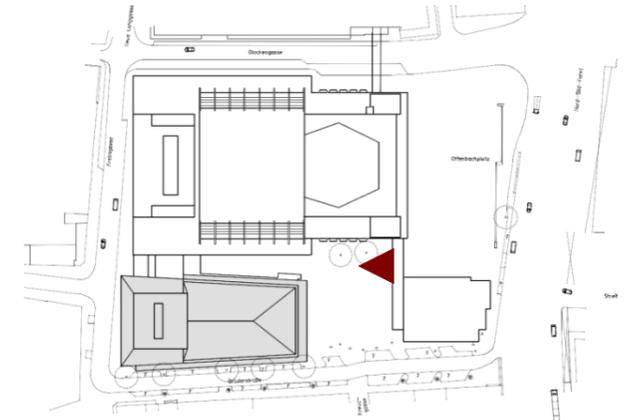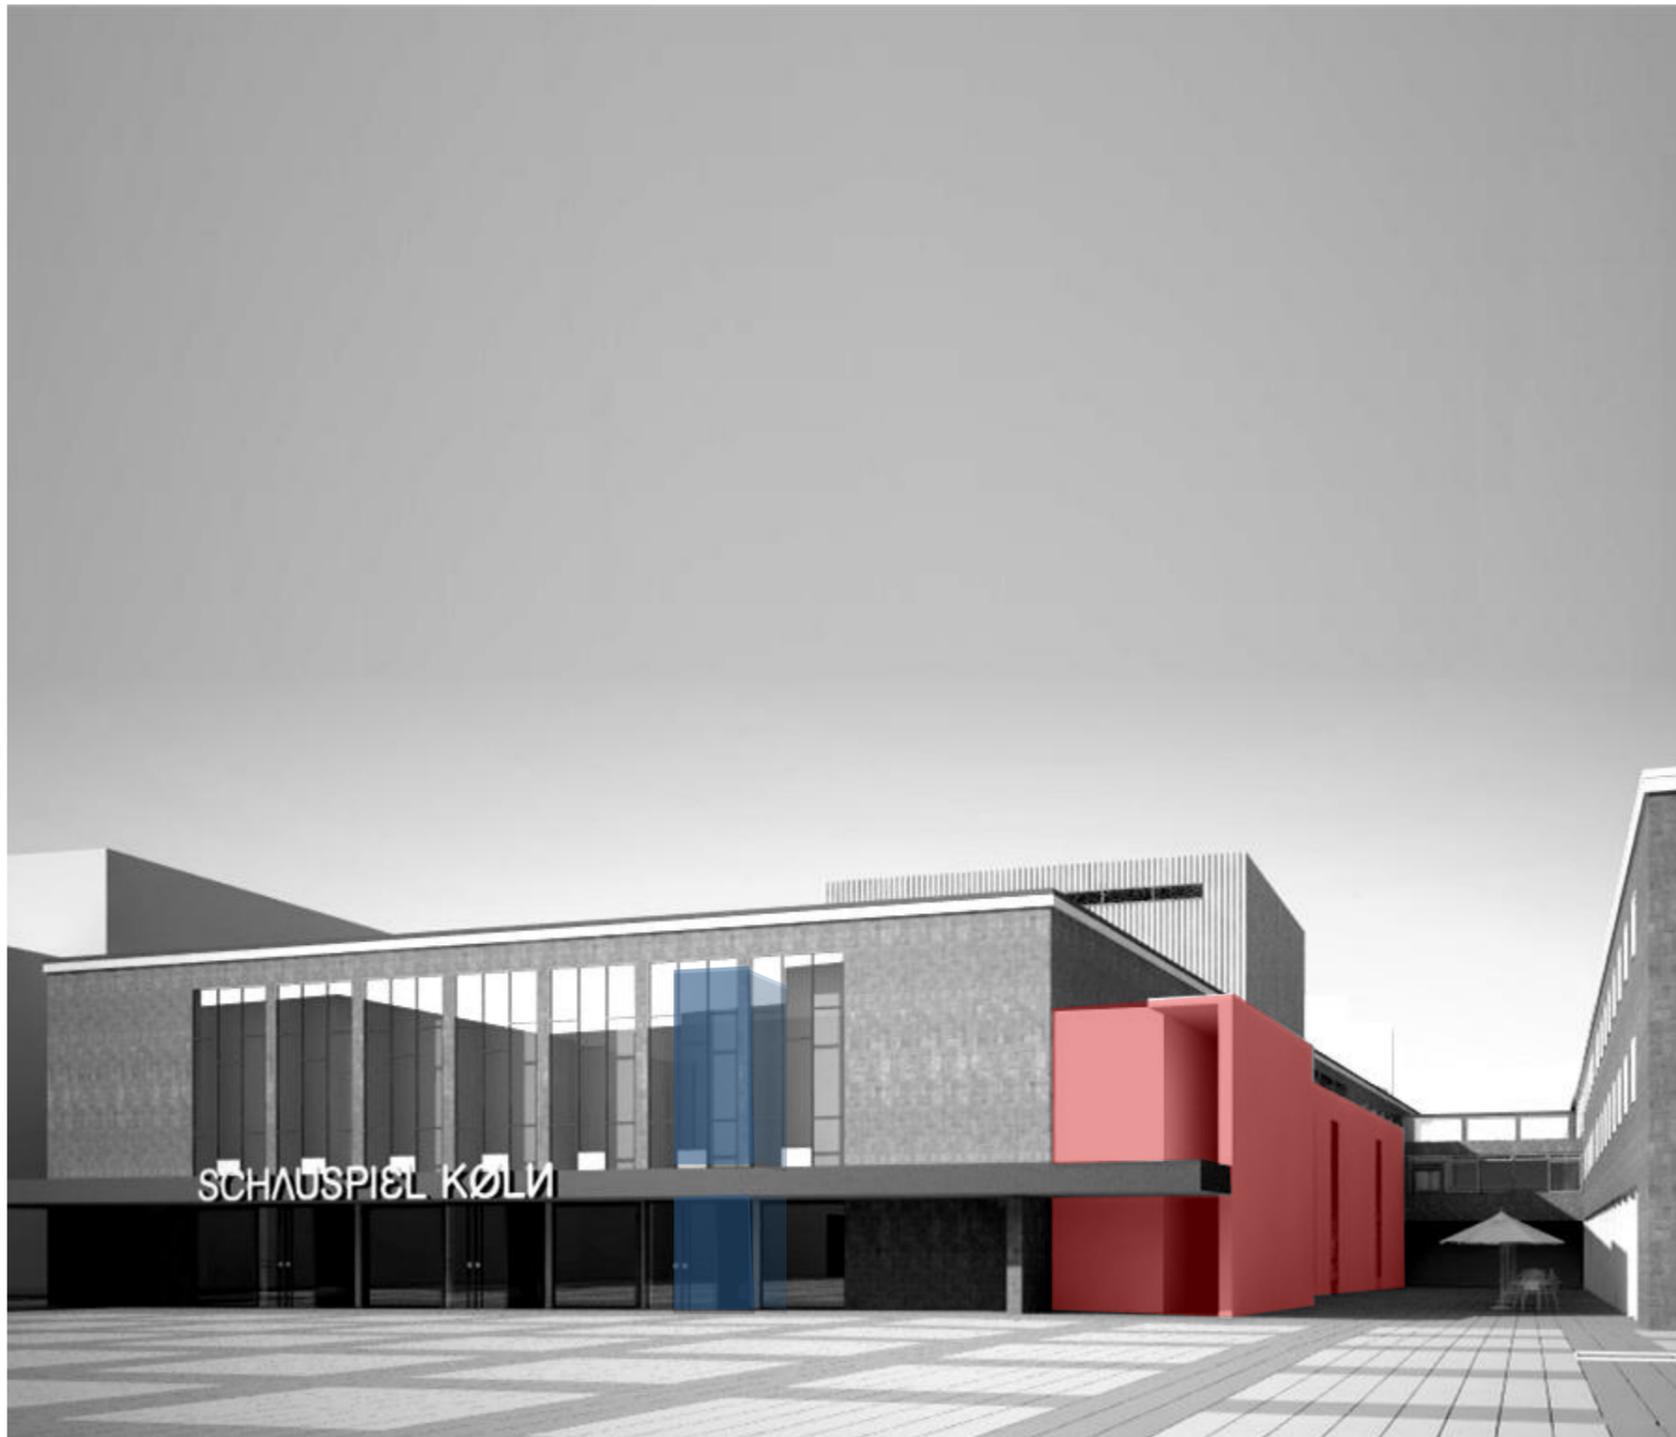


Vorstellung Planfortschreibung

3. Objektplanung

3.3. Aufzugsvariante

3.3.1. V2 „Foyer & Fuge SH“

SH Perspektive Fuge variante

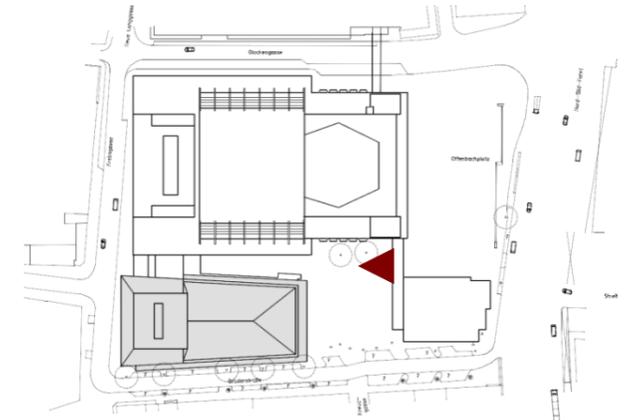

Objektplanung

- 3.1. Sanierungskonzept Bestandsfassaden
- 3.2. Technikzentralen Werkstatttürme
- 3.3. Aufzugsvariante Schauspielhaus
- 3.4. Gastronomie kleiner Offenbachplatz**

BÜHNEN KÖLN

SANIERUNG



Vorstellung Planfortschreibung

3. Objektplanung

3.4. Gastronomie

Kleiner Openbachplatz

3.4.1. Opernterrassen EG

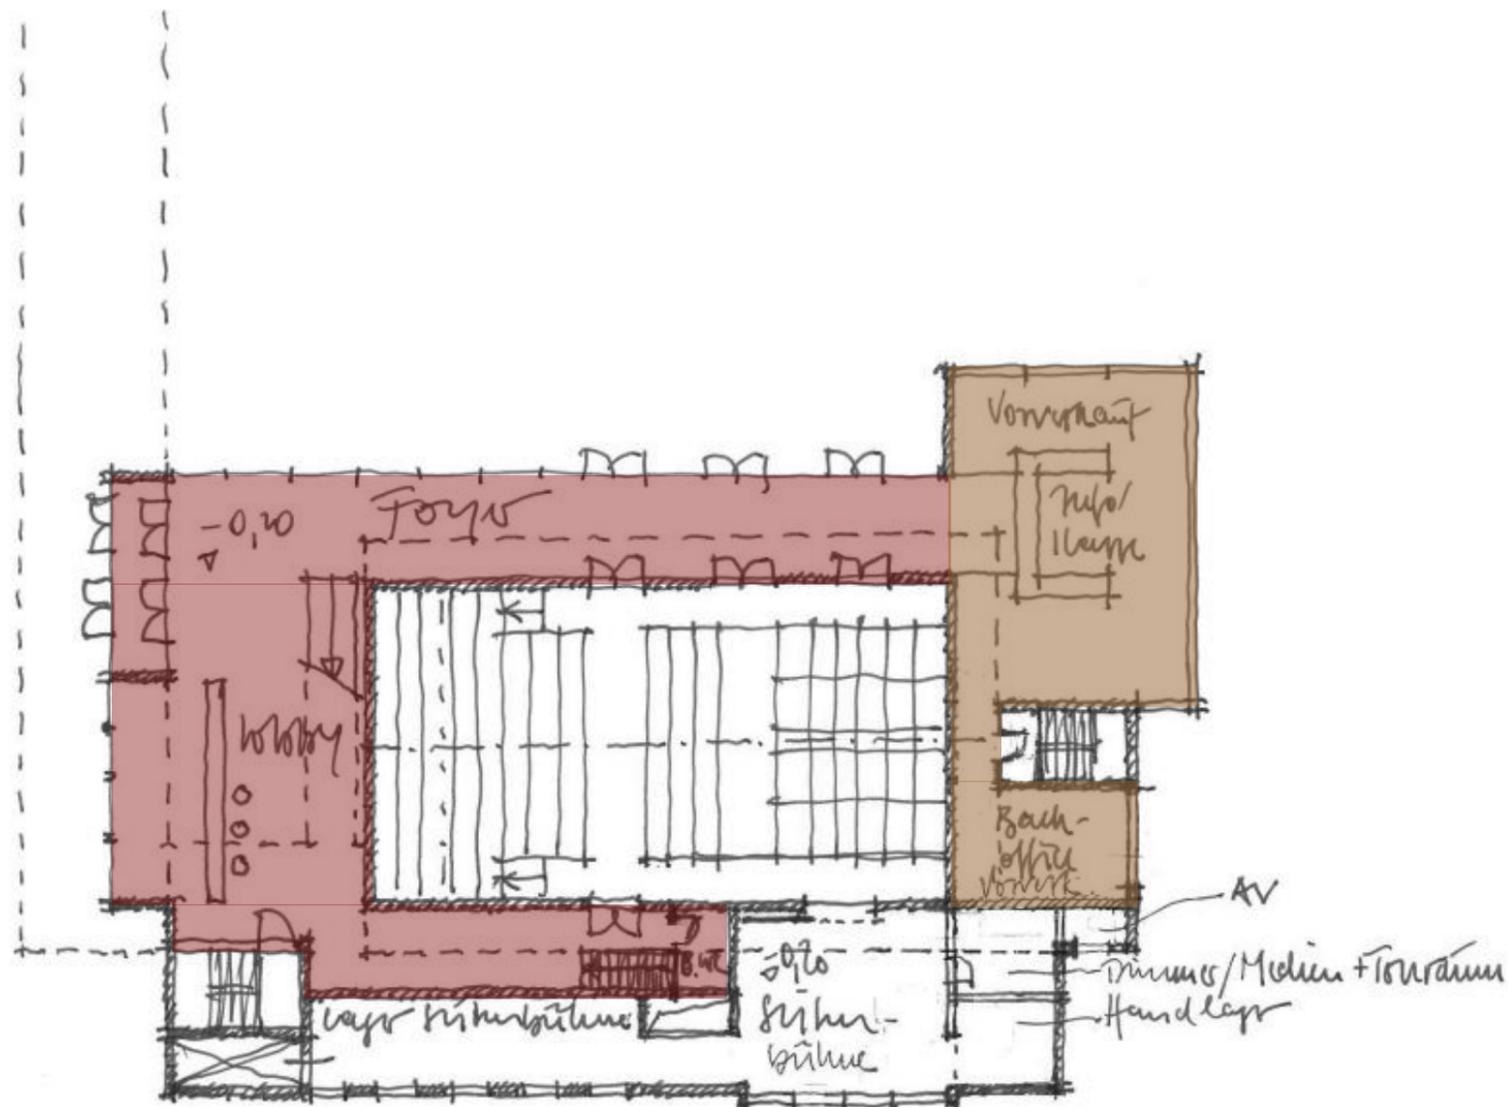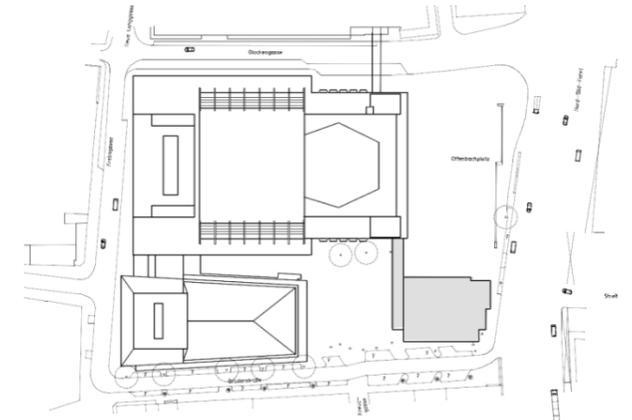

Besucherbereich



Vorverkauf/ Kasse/ Info

BÜHNEN KÖLN

SANIERUNG



Vorstellung Planfortschreibung

3. Objektplanung

3.4. Gastronomie

Kleiner Openbachplatz

3.4.1. Opernterrassen 1.OG

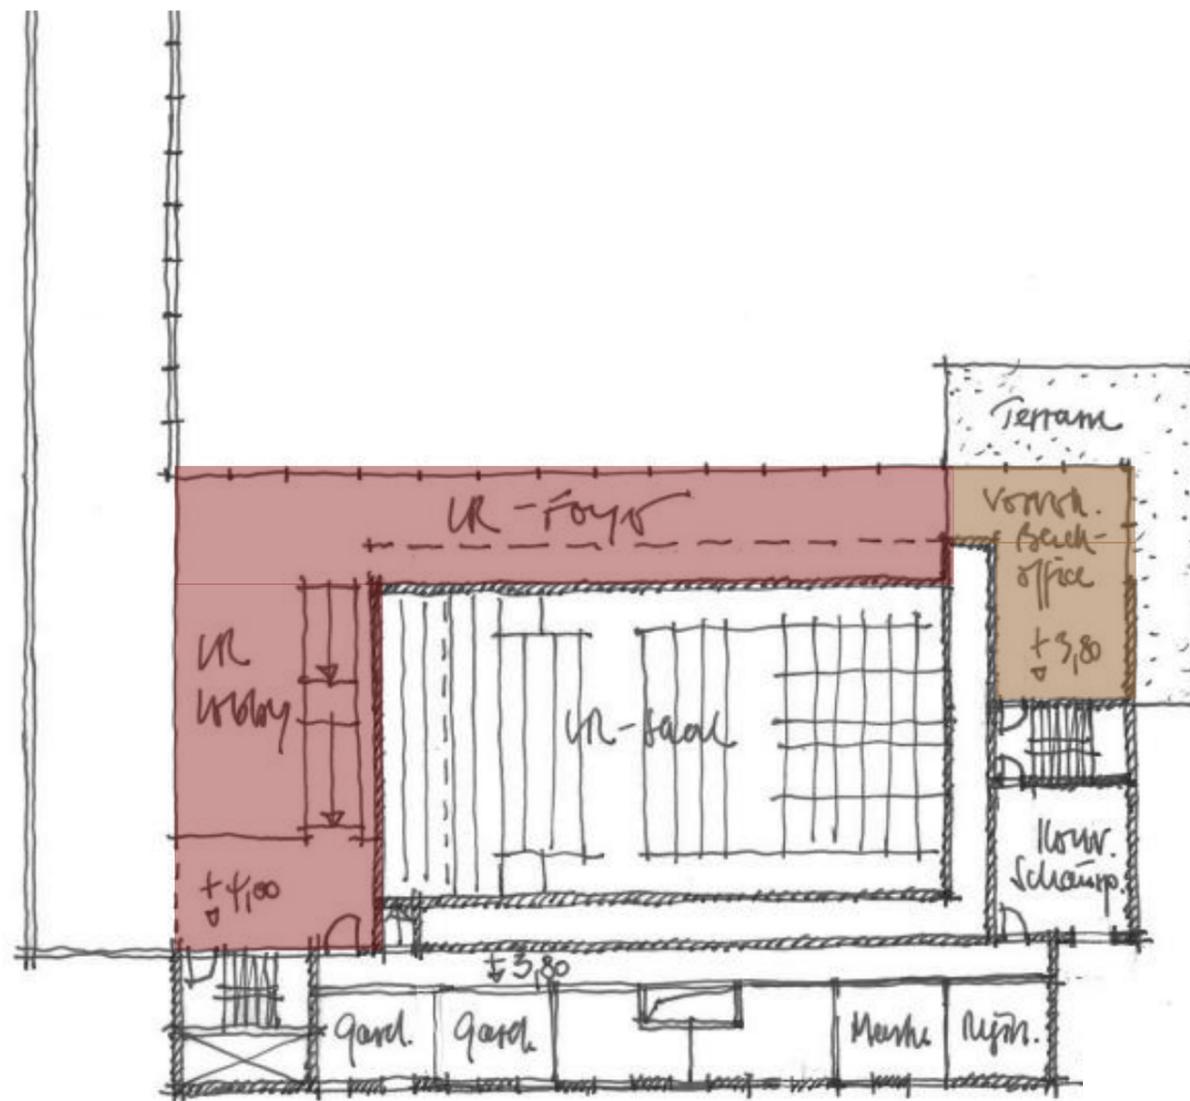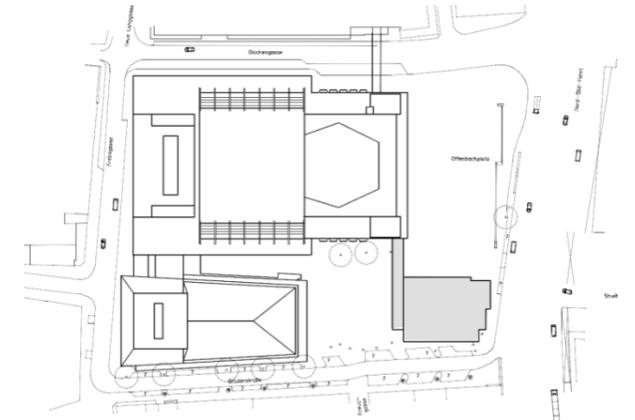

Besucherbereich



Vorverkauf/ Kasse/ Info



Vorstellung Planfortschreibung

3. Objektplanung

3.4. Gastronomie

Kleiner Openbachplatz

3.4.1. Opernterrassen 2.OG

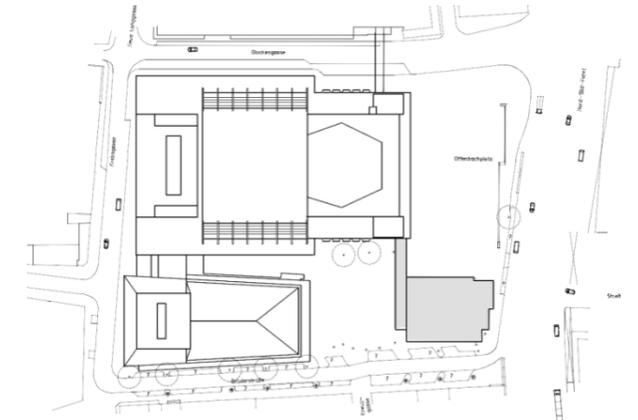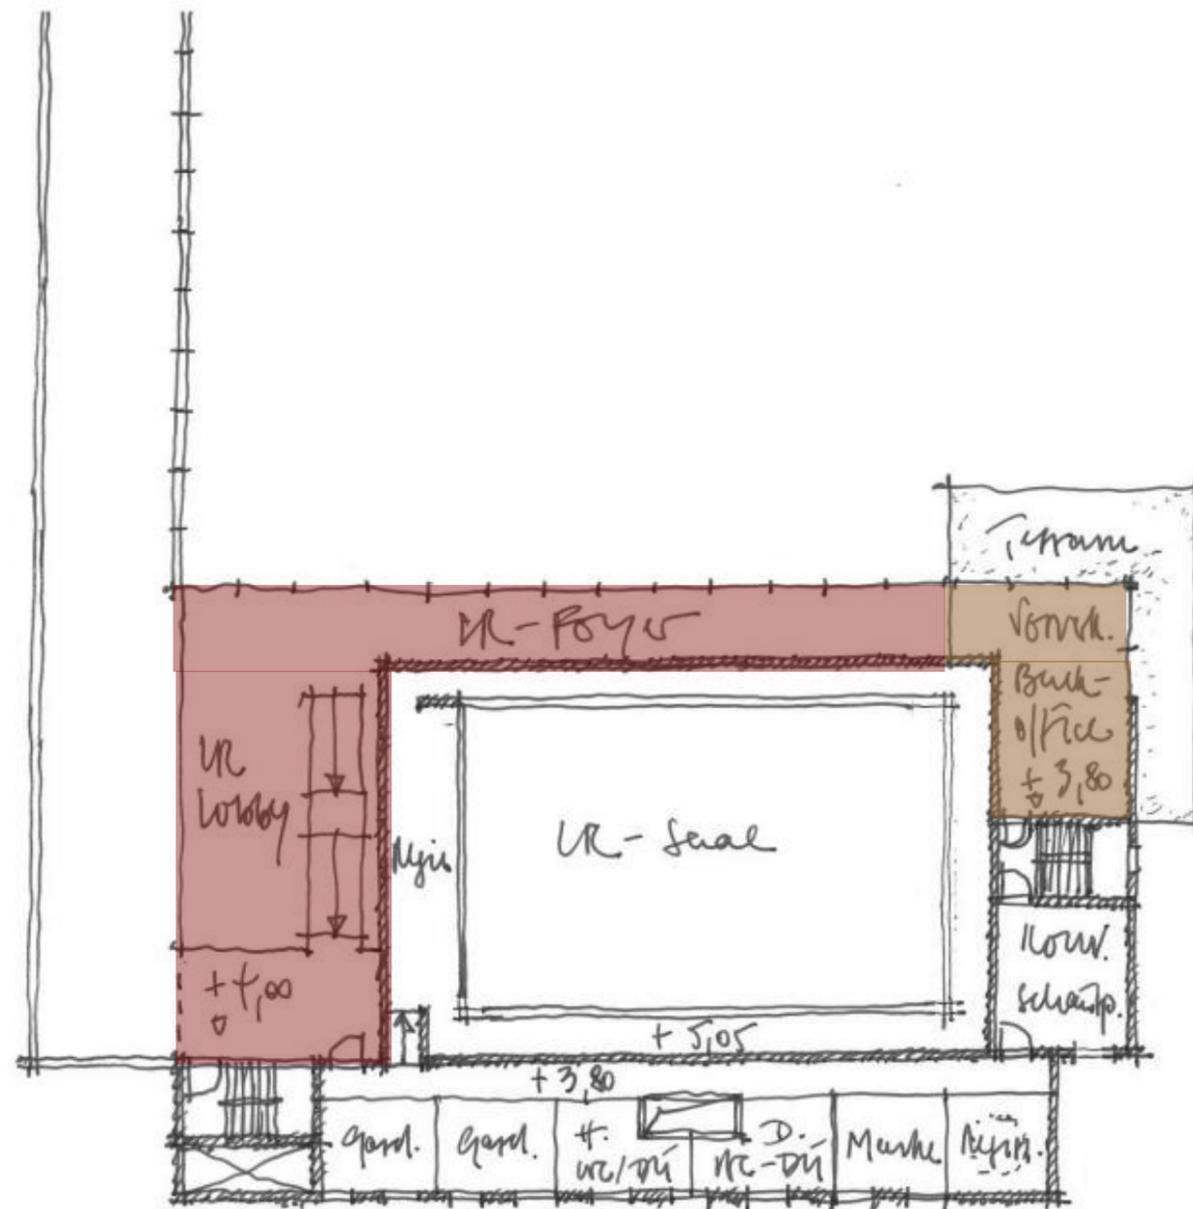

Besucherbereich



Vorverkauf/ Kasse/ Info