


# Bebauungsplan-Entwurf Nr. 64535/03

Arbeitstitel: Südlich Oranjenhofstraße in Köln - Seeberg

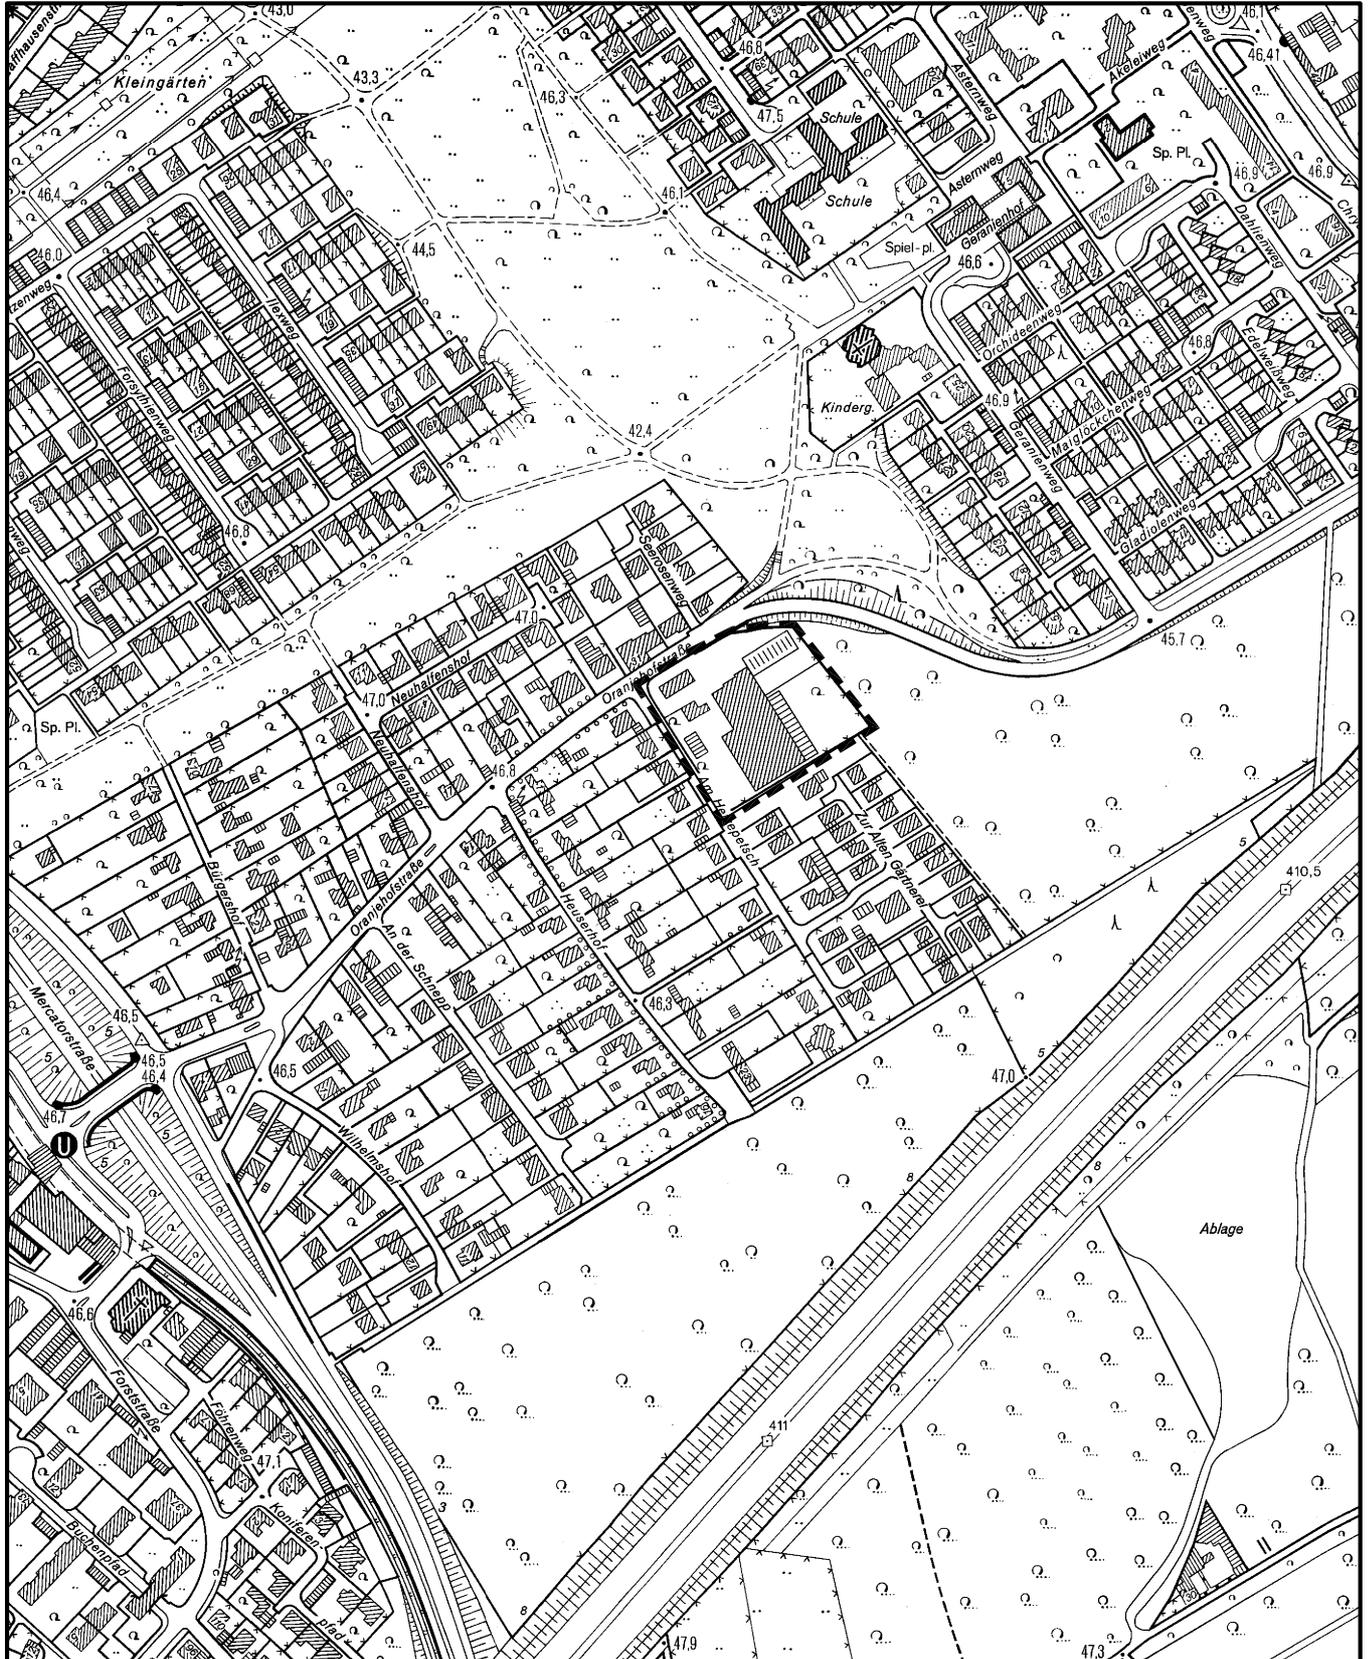

Maßstab 1 : 5 000



Planwirkungsbereich der Vorlage zur Orientierung von Mitgliedern des Rates, der Ausschüsse und der Bezirksvertretungen, die wegen Befangenheit an den Beratungen zu diesem Tagesordnungspunkt nicht teilnehmen dürfen.