


**Satzung der Stadt Köln über eine
Veränderungssperre in Köln - Mülheim
Arbeitstitel: "Bezirkszentrum Wiener Platz/Frankfurter Straße"**

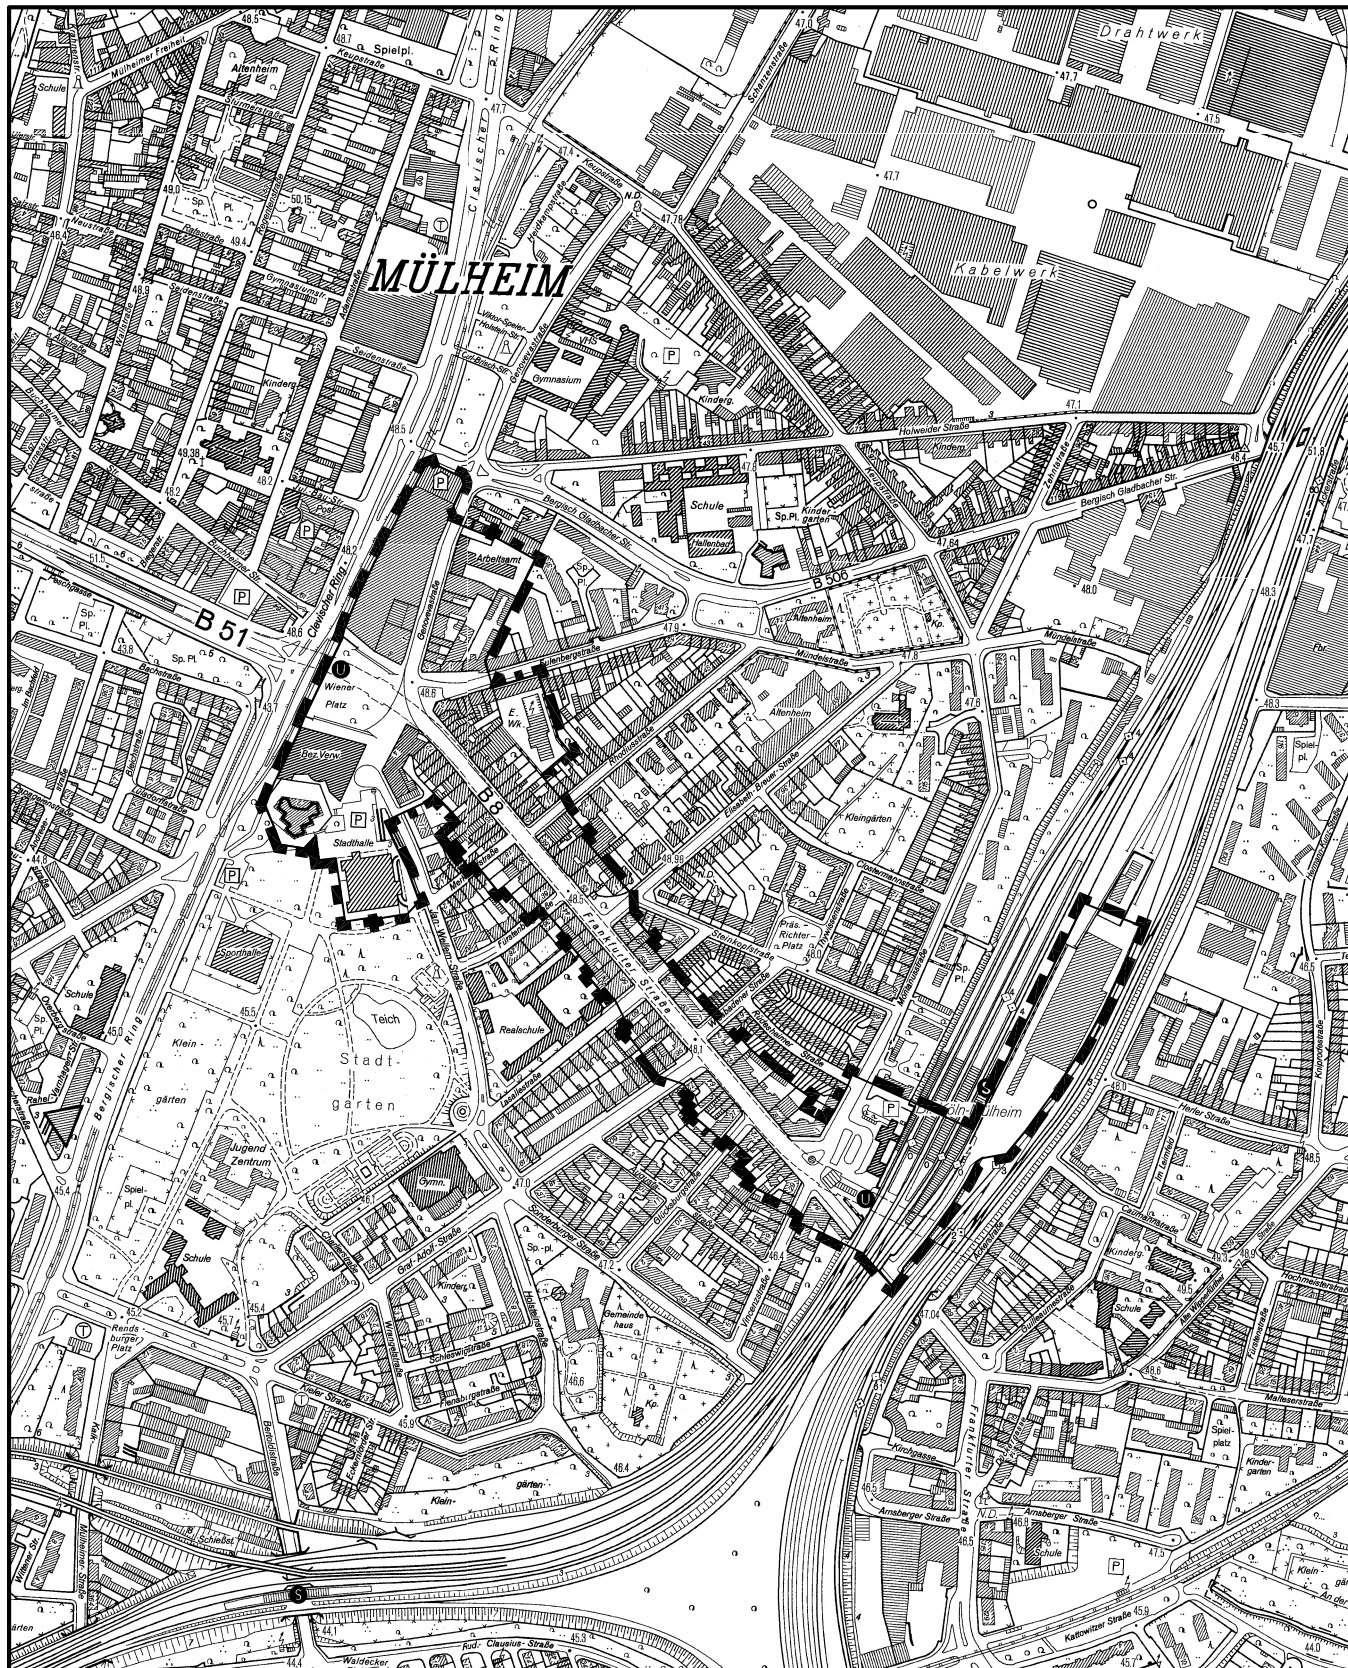

Maßstab 1 : 7 500



Planwirkungsbereich der Vorlage zur Orientierung von Mitgliedern des Rates, der Ausschüsse und der Bezirksvertretungen, die wegen Befangenheit an den Beratungen zu diesem Tagesordnungspunkt nicht teilnehmen dürfen.