


Anlage zur Satzung der Stadt Köln über eine Veränderungssperre in Köln - Mülheim Arbeitstitel: "Bezirkszentrum Wiener Platz/Frankfurter Straße"

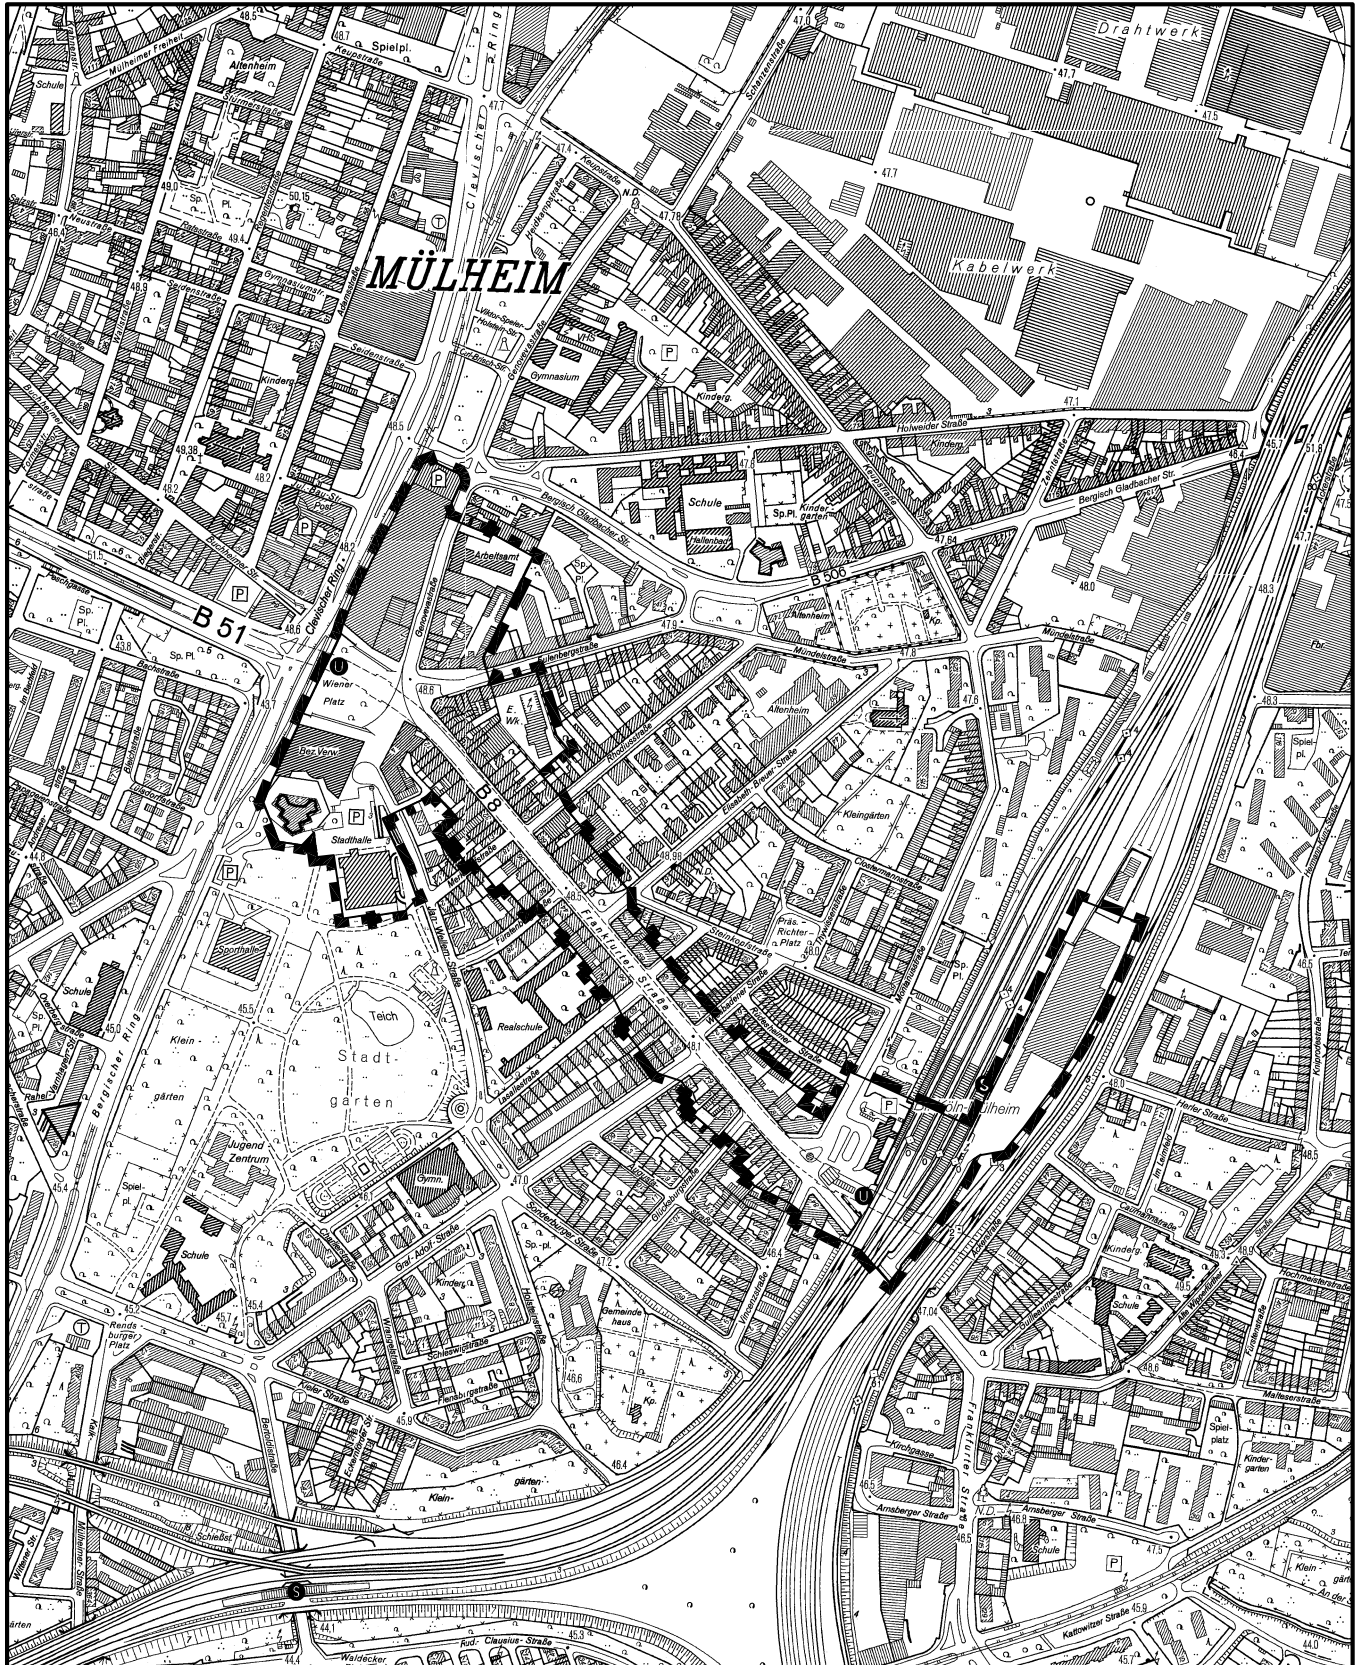

Maßstab 1 : 7 500

