


187. Änderung des Flächennutzungsplanes: Hansestraße-Süd in Köln-Porz-Eil -Änderungsbereich-

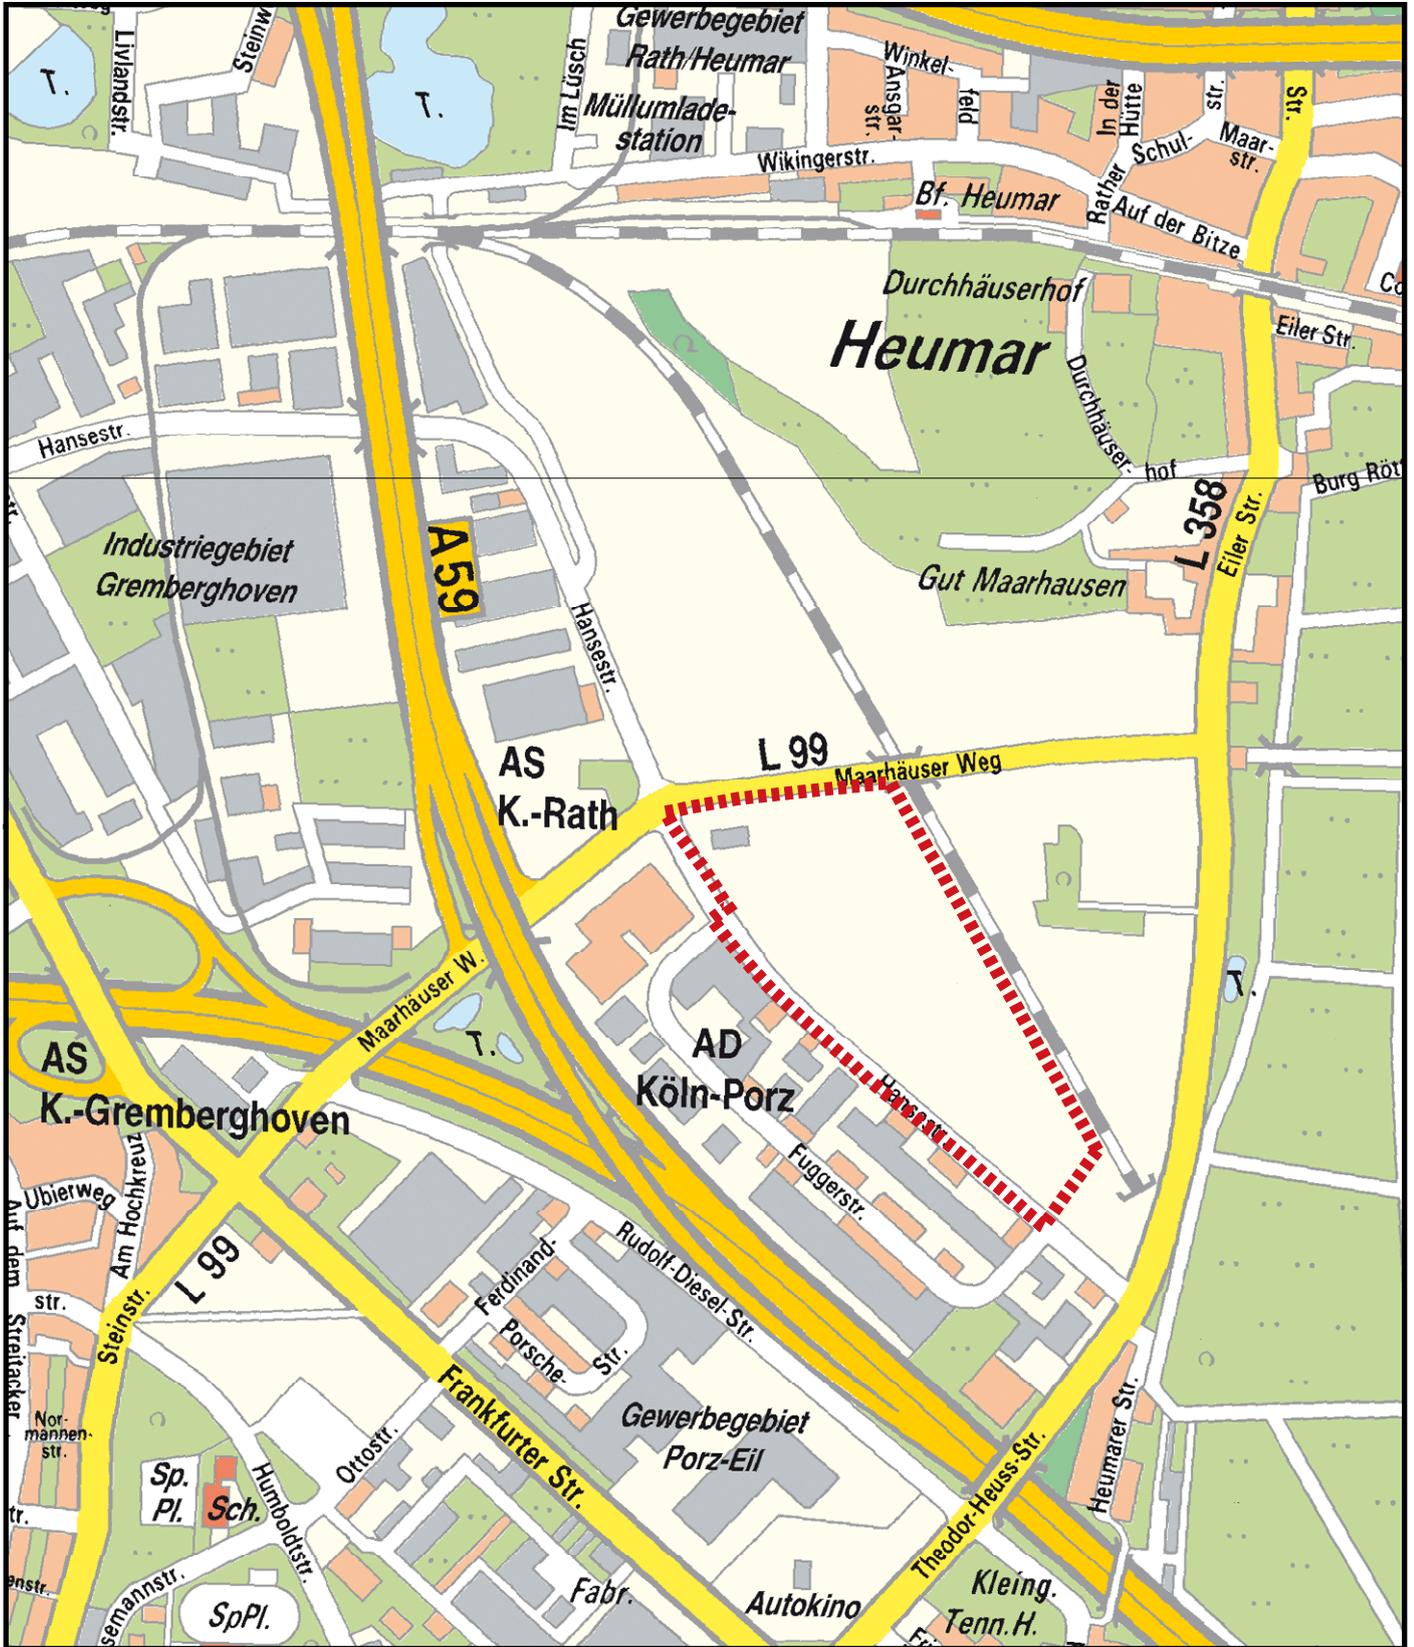

 Änderungsbereich

M.: 1:10.000 

Planwirkungsbereich der Vorlage zur Orientierung von Mitgliedern des Rates, der Ausschüsse und der Bezirksvertretungen, die wegen Befangenheit an den Beratungen zu diesem Tagesordnungspunkt nicht teilnehmen dürfen.