


Geltungsbereich des Bebauungsplan-Entwurfs Nr. 5946/02

Arbeitstitel: Öffentlich zugängliche Golfanlage Widdersdorf  
in Köln-Widdersdorf und -Bocklemünd/Mengenich

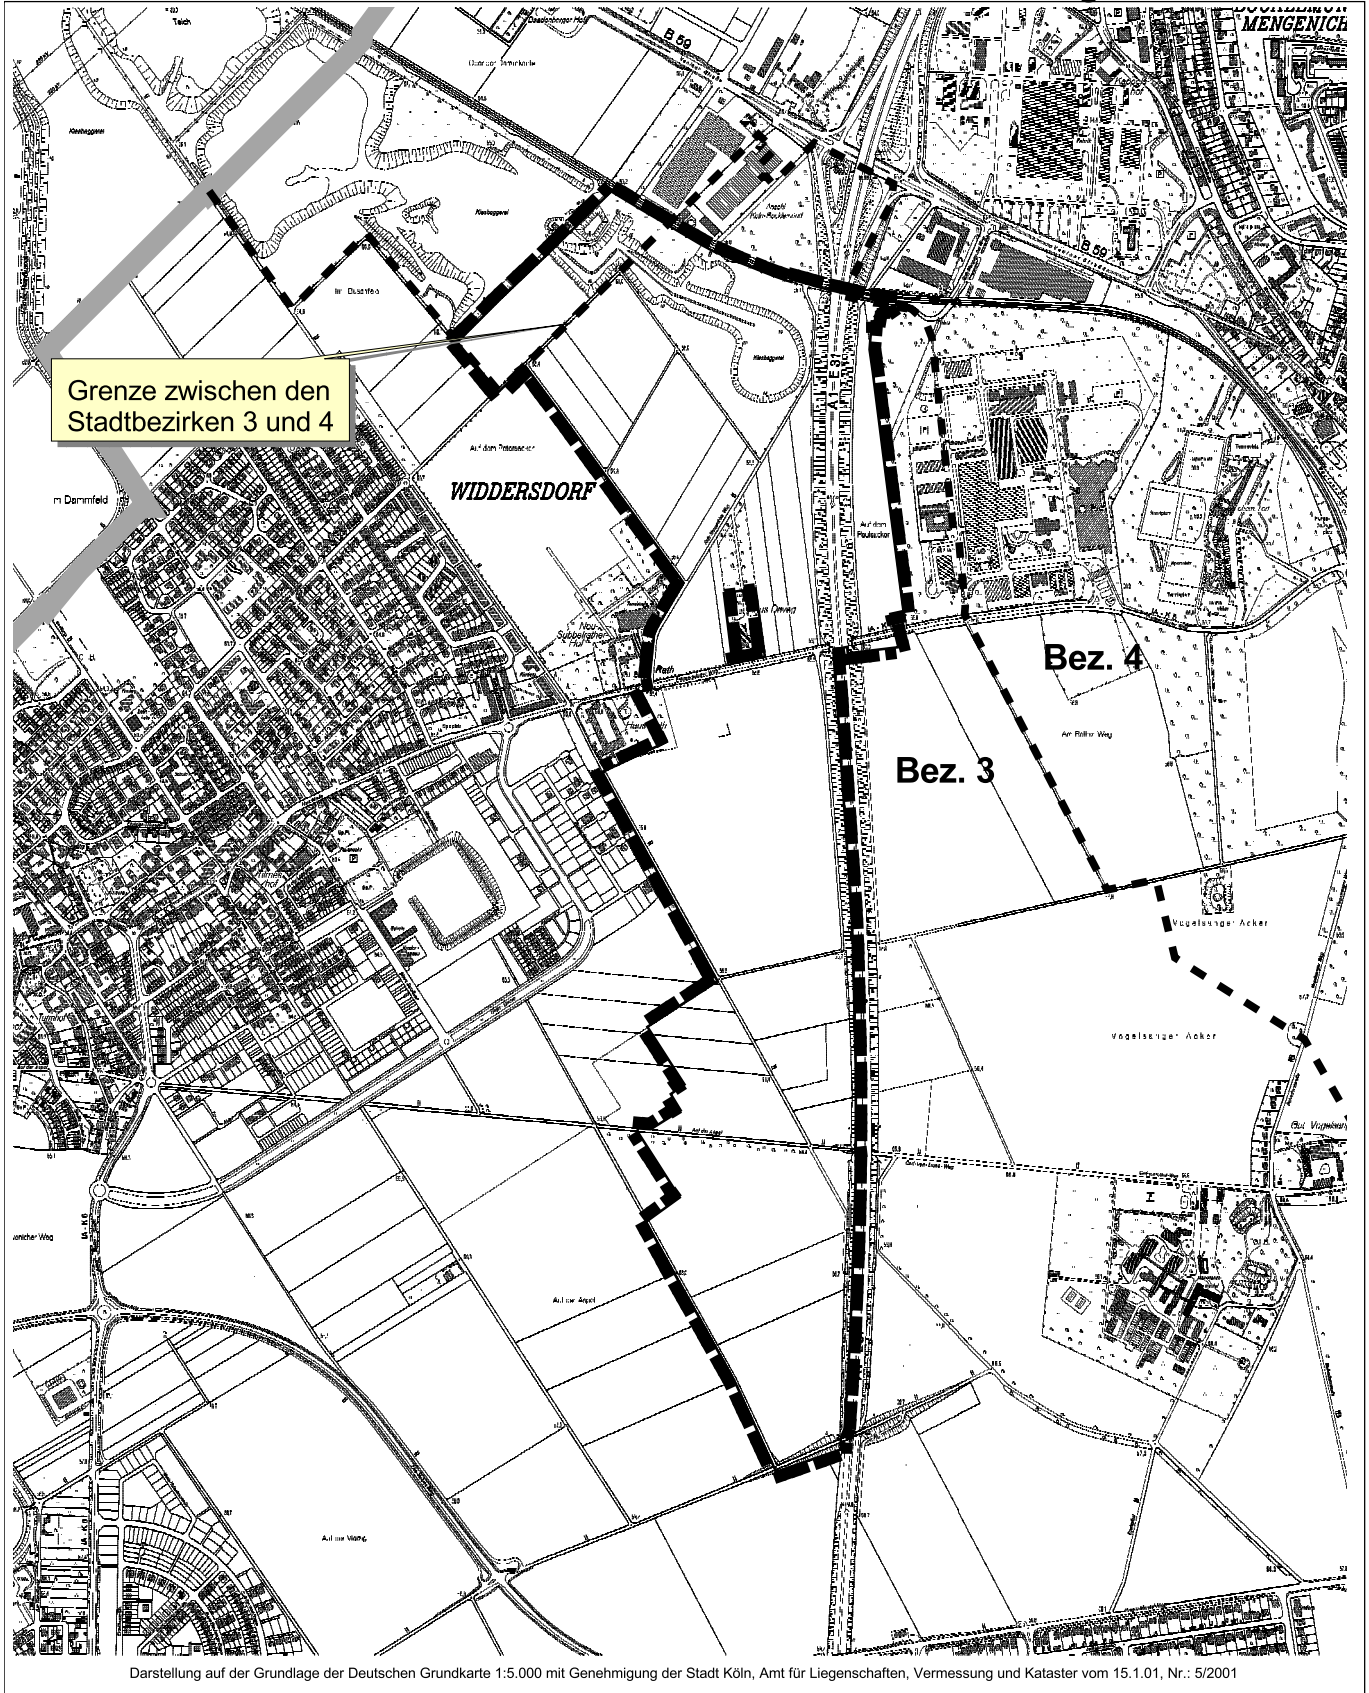

Maßstab 1:15000

0 200 400 600 800 1000 1200 Meter



Planwirkungsbereich der Vorlage zur Orientierung von Mitgliedern des Rates, der Ausschüsse und der Bezirksvertretungen, die wegen Befangenheit an den Beratungen zu diesem Tagesordnungspunkt nicht teilnehmen dürfen.