



Satzung der Stadt Köln über eine Veränderungssperre in Köln-Ossendorf Arbeitstitel: Gewerbegebiet Von-Hünefeld-Straße in Köln-Ossendorf, 4. Änderung

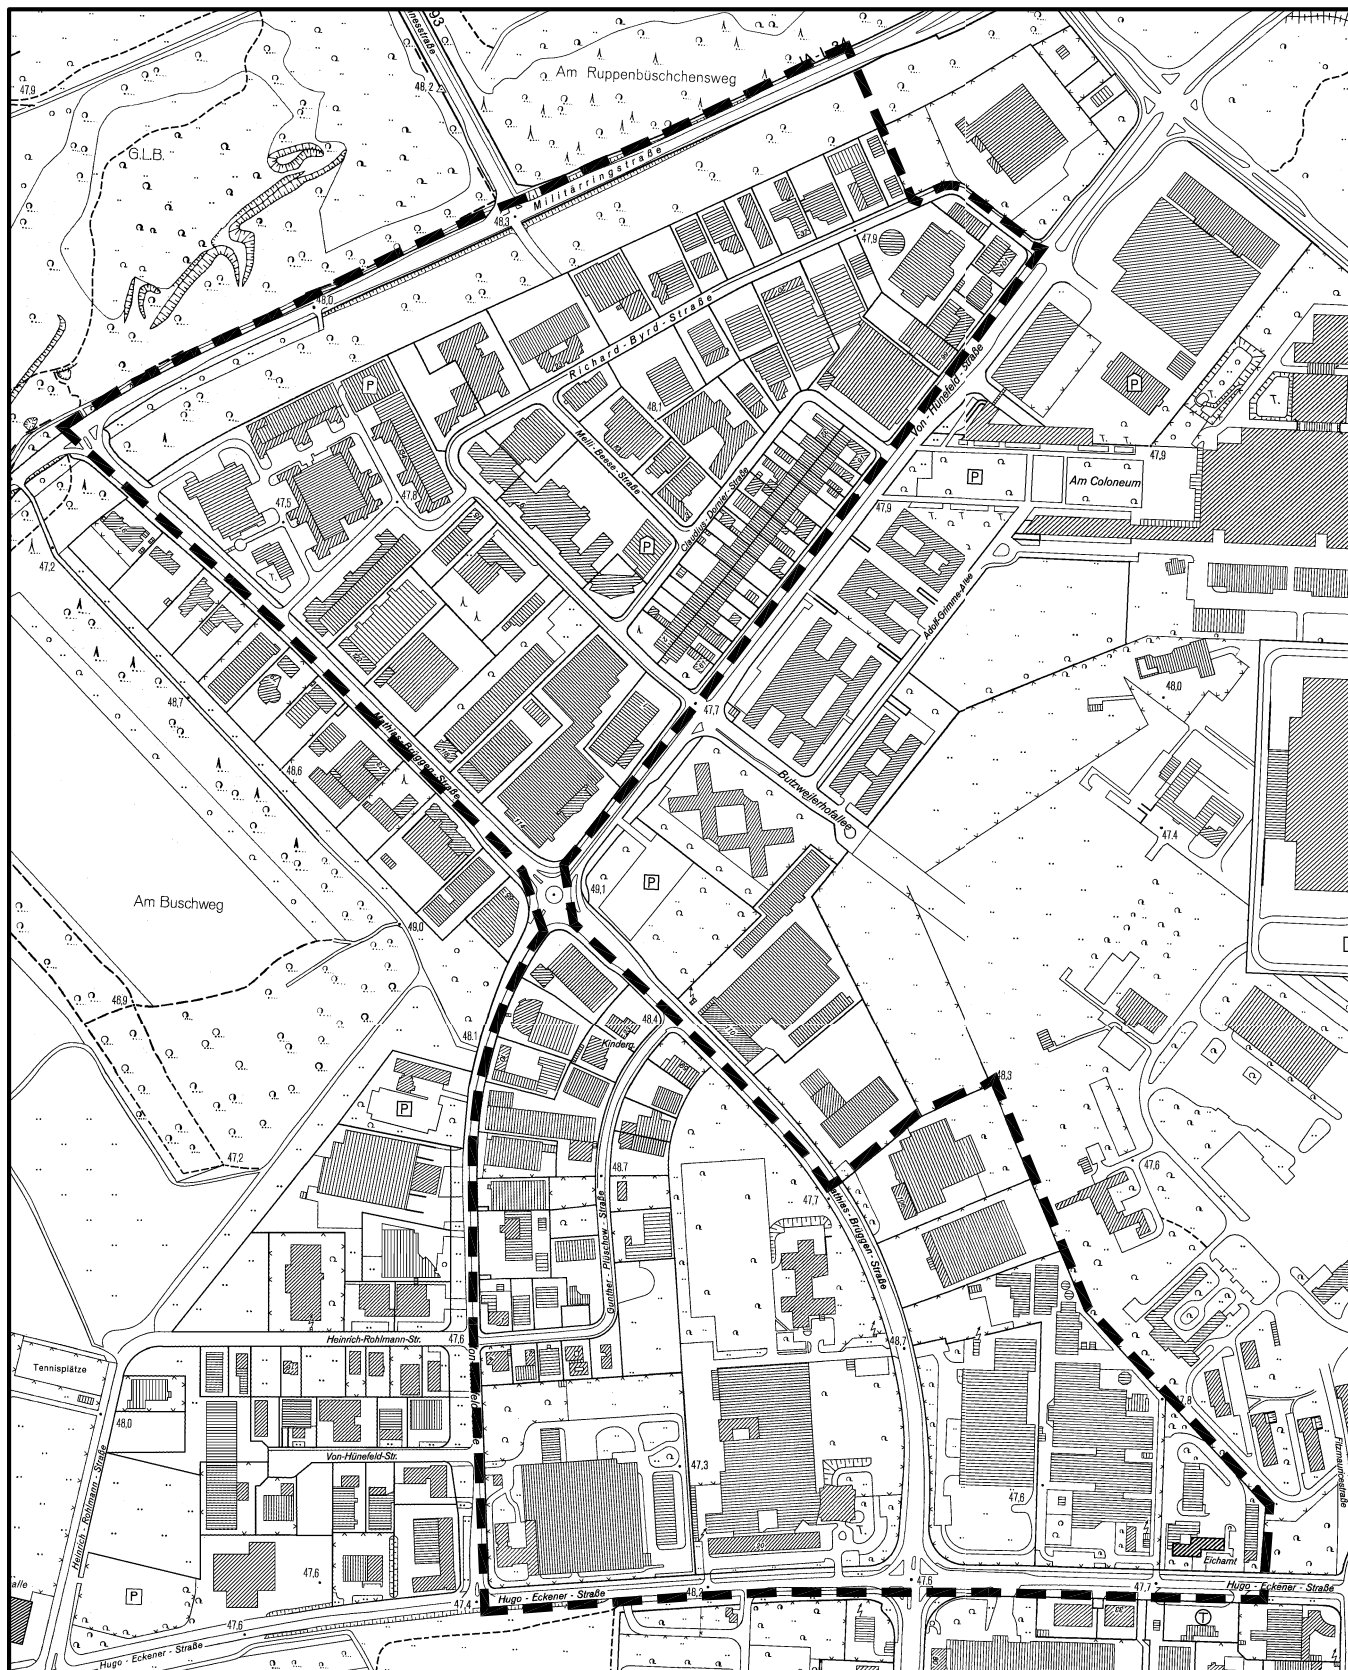

Maßstab 1 : 7 500

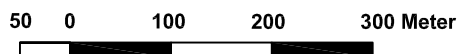

Planwirkungsbereich der Vorlage zur Orientierung von Mitgliedern des Rates, der Ausschüsse und der Bezirksvertretungen, die wegen Befangenheit an den Beratungen zu diesem Tagesordnungspunkt nicht teilnehmen dürfen.