


# Anlage zur Satzung der Stadt Köln über eine Veränderungssperre in Köln-Ossendorf

Arbeitstitel: Gewerbegebiet Von-Hünefeld-Straße in Köln-Ossendorf, 4. Änderung

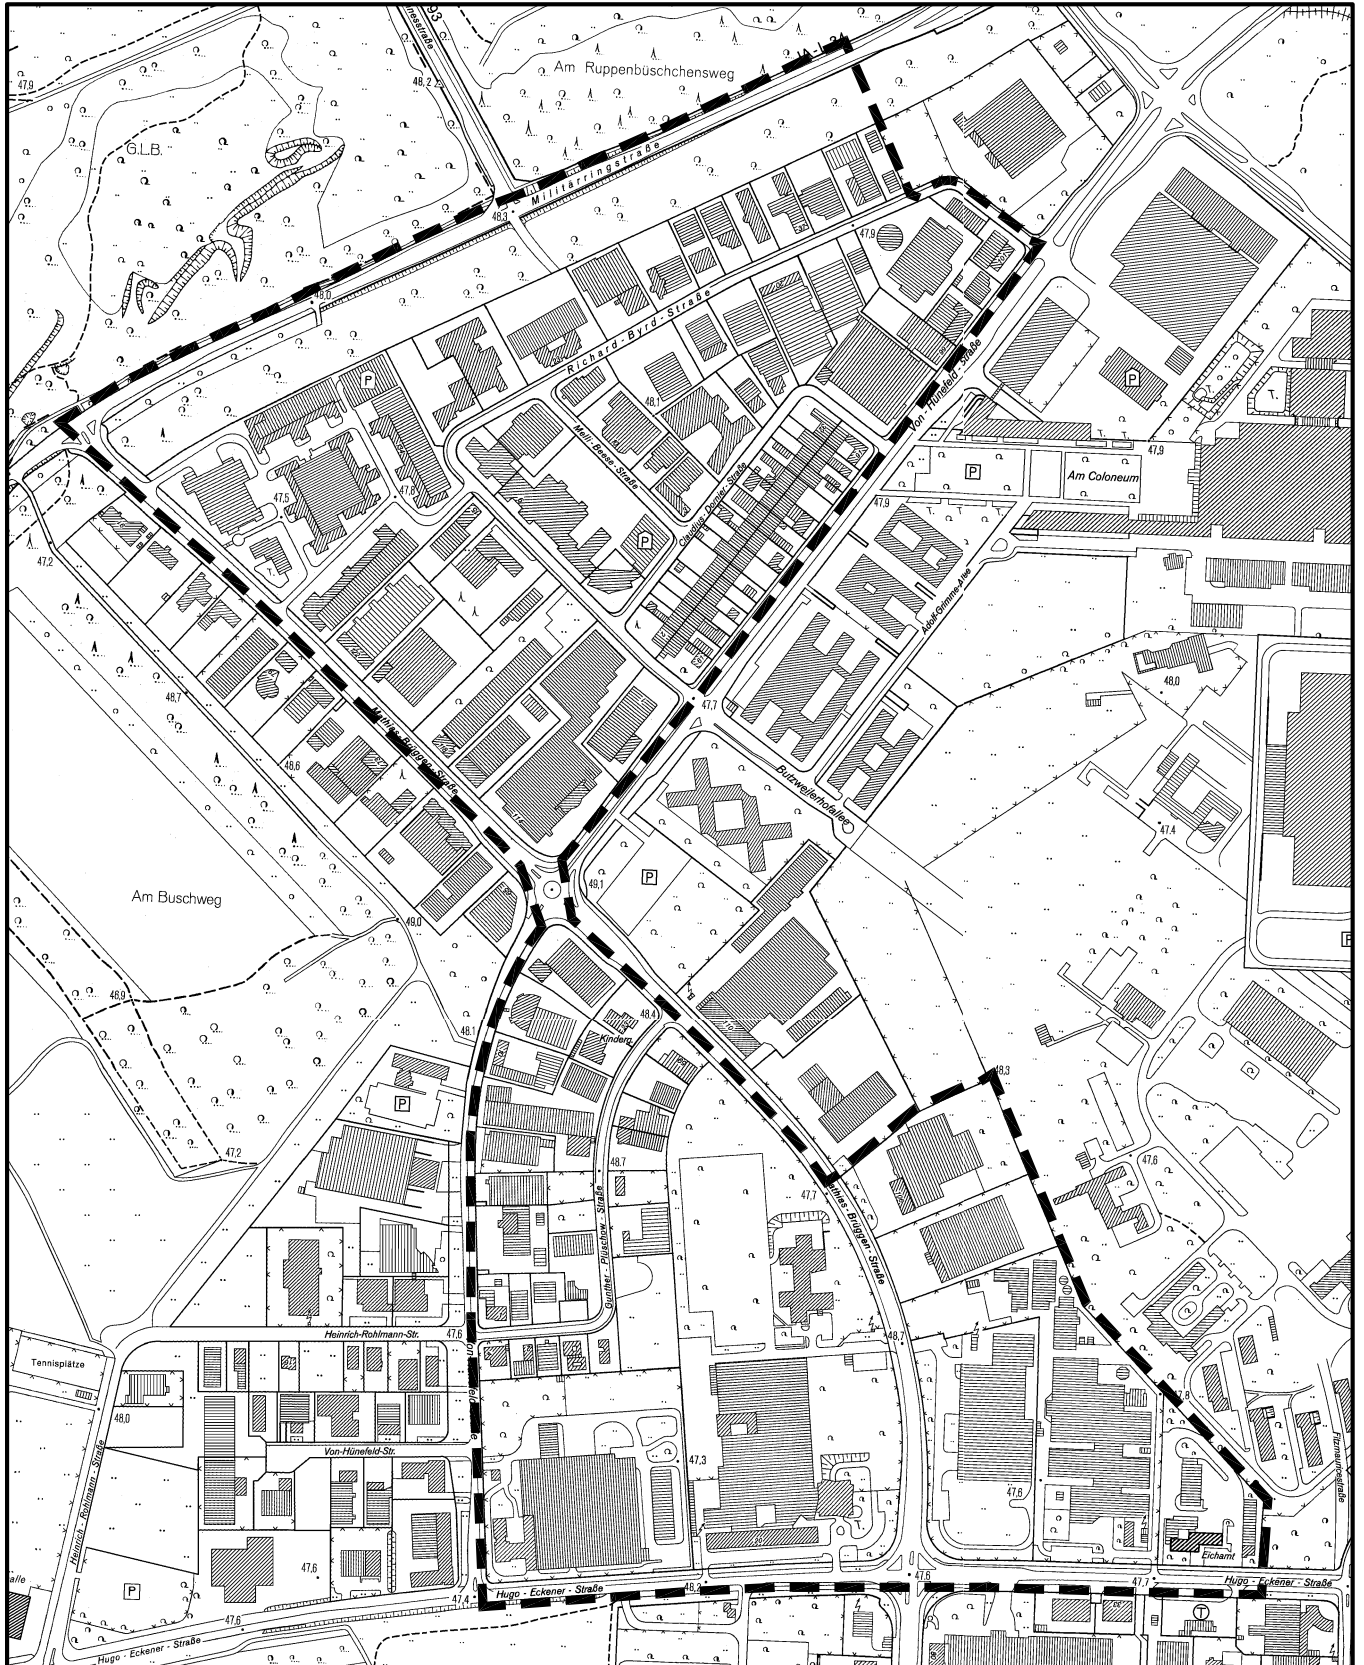

Maßstab 1 : 7 500

50 0 100 200 300 Meter

