


## Anlage 1 Trimm-Dich-Pfad

Erstellt am 8.6.2011

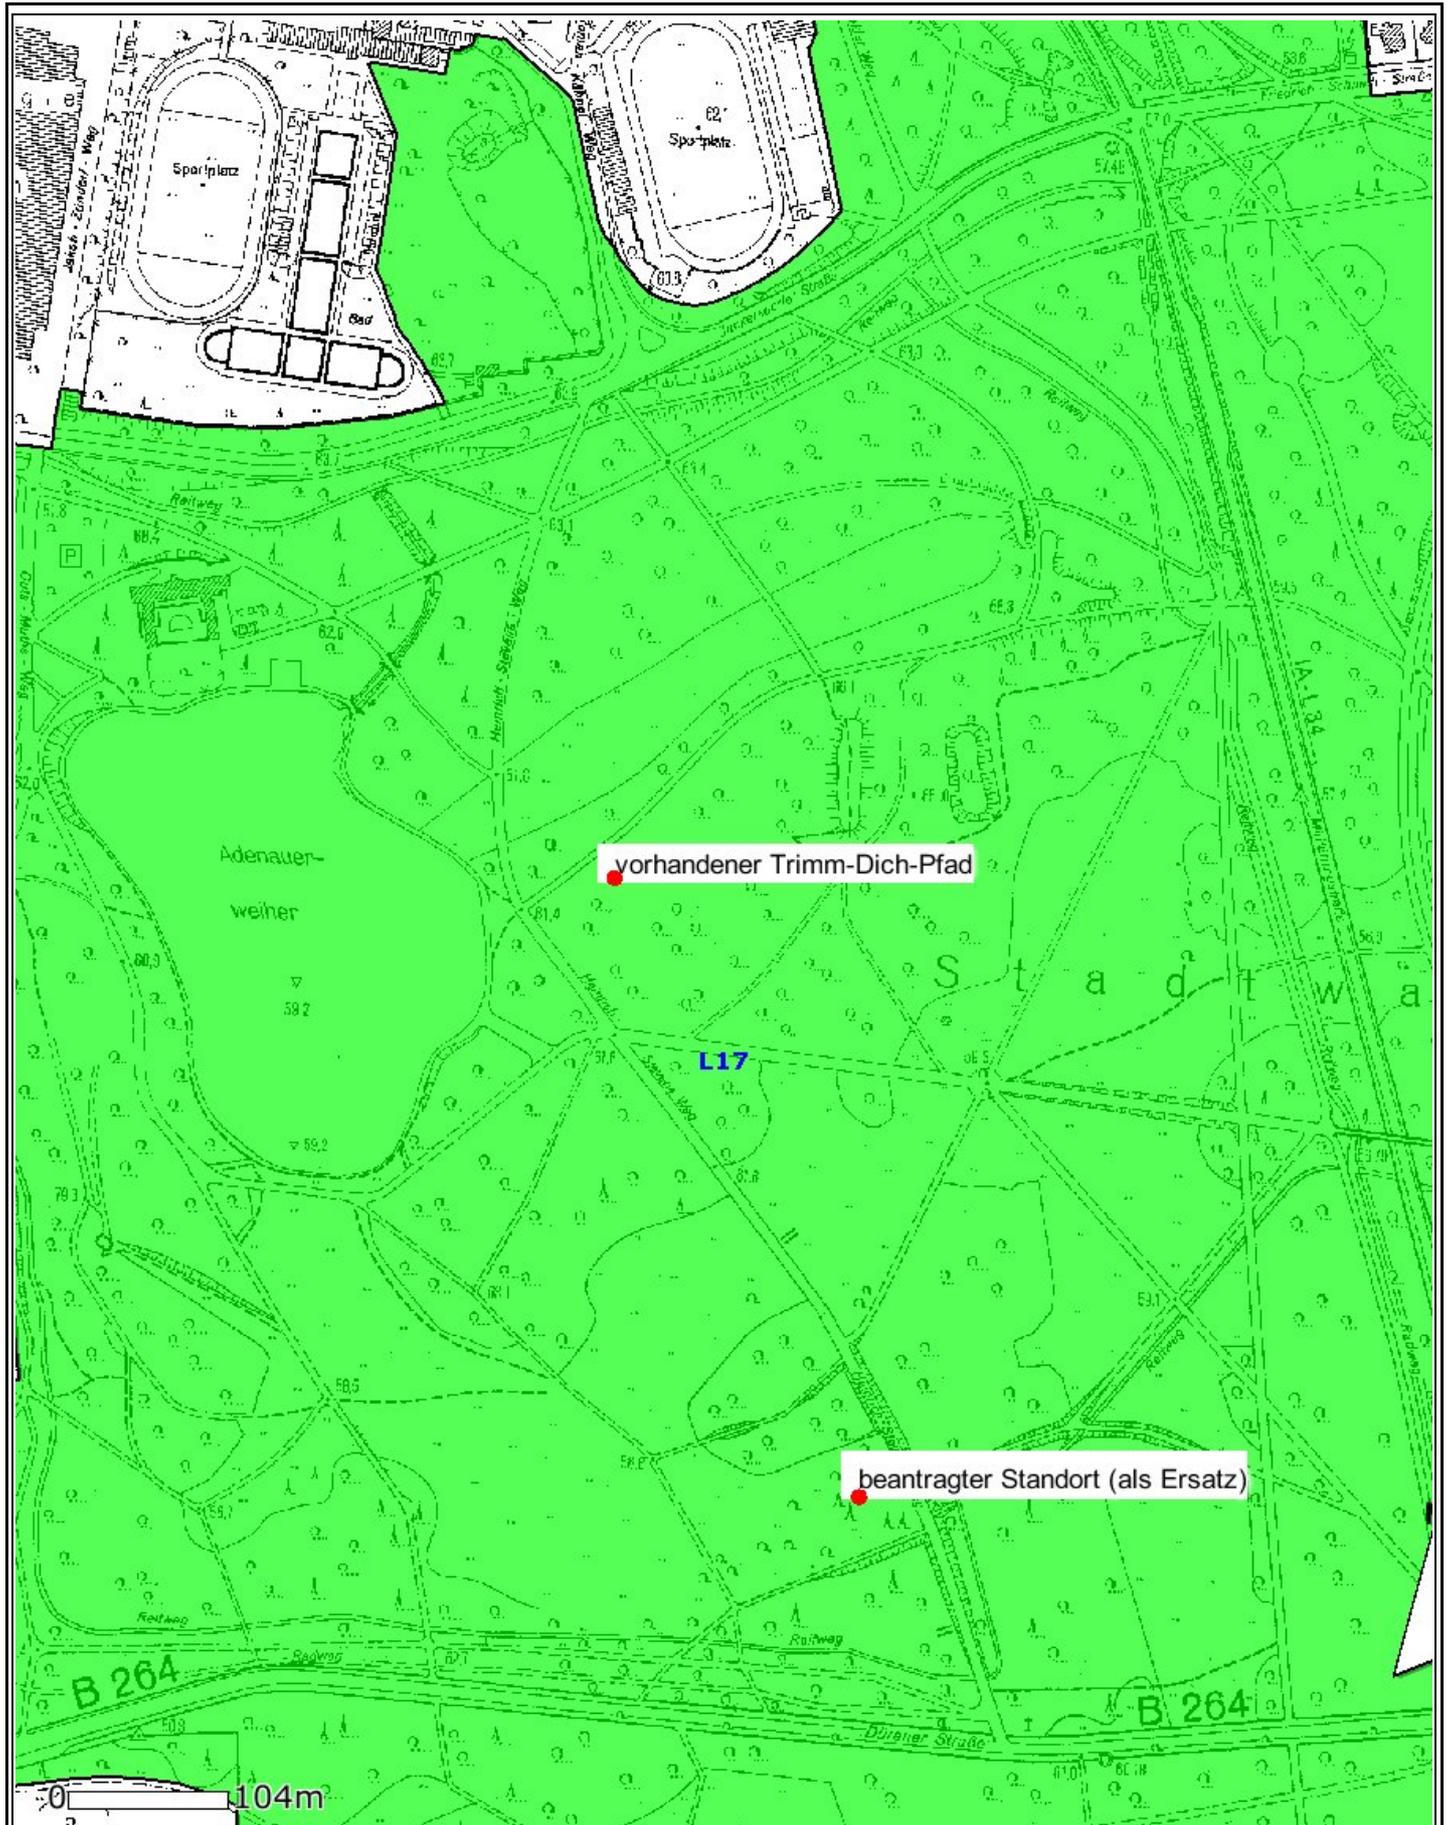

Maßstab 1:5000