


Bebauungsplanes Nr. 70420/02

Poller Damm

in Köln - Poll

Übersichtsplan über die Abgrenzung der Flächen § 34 und § 35 BauGB

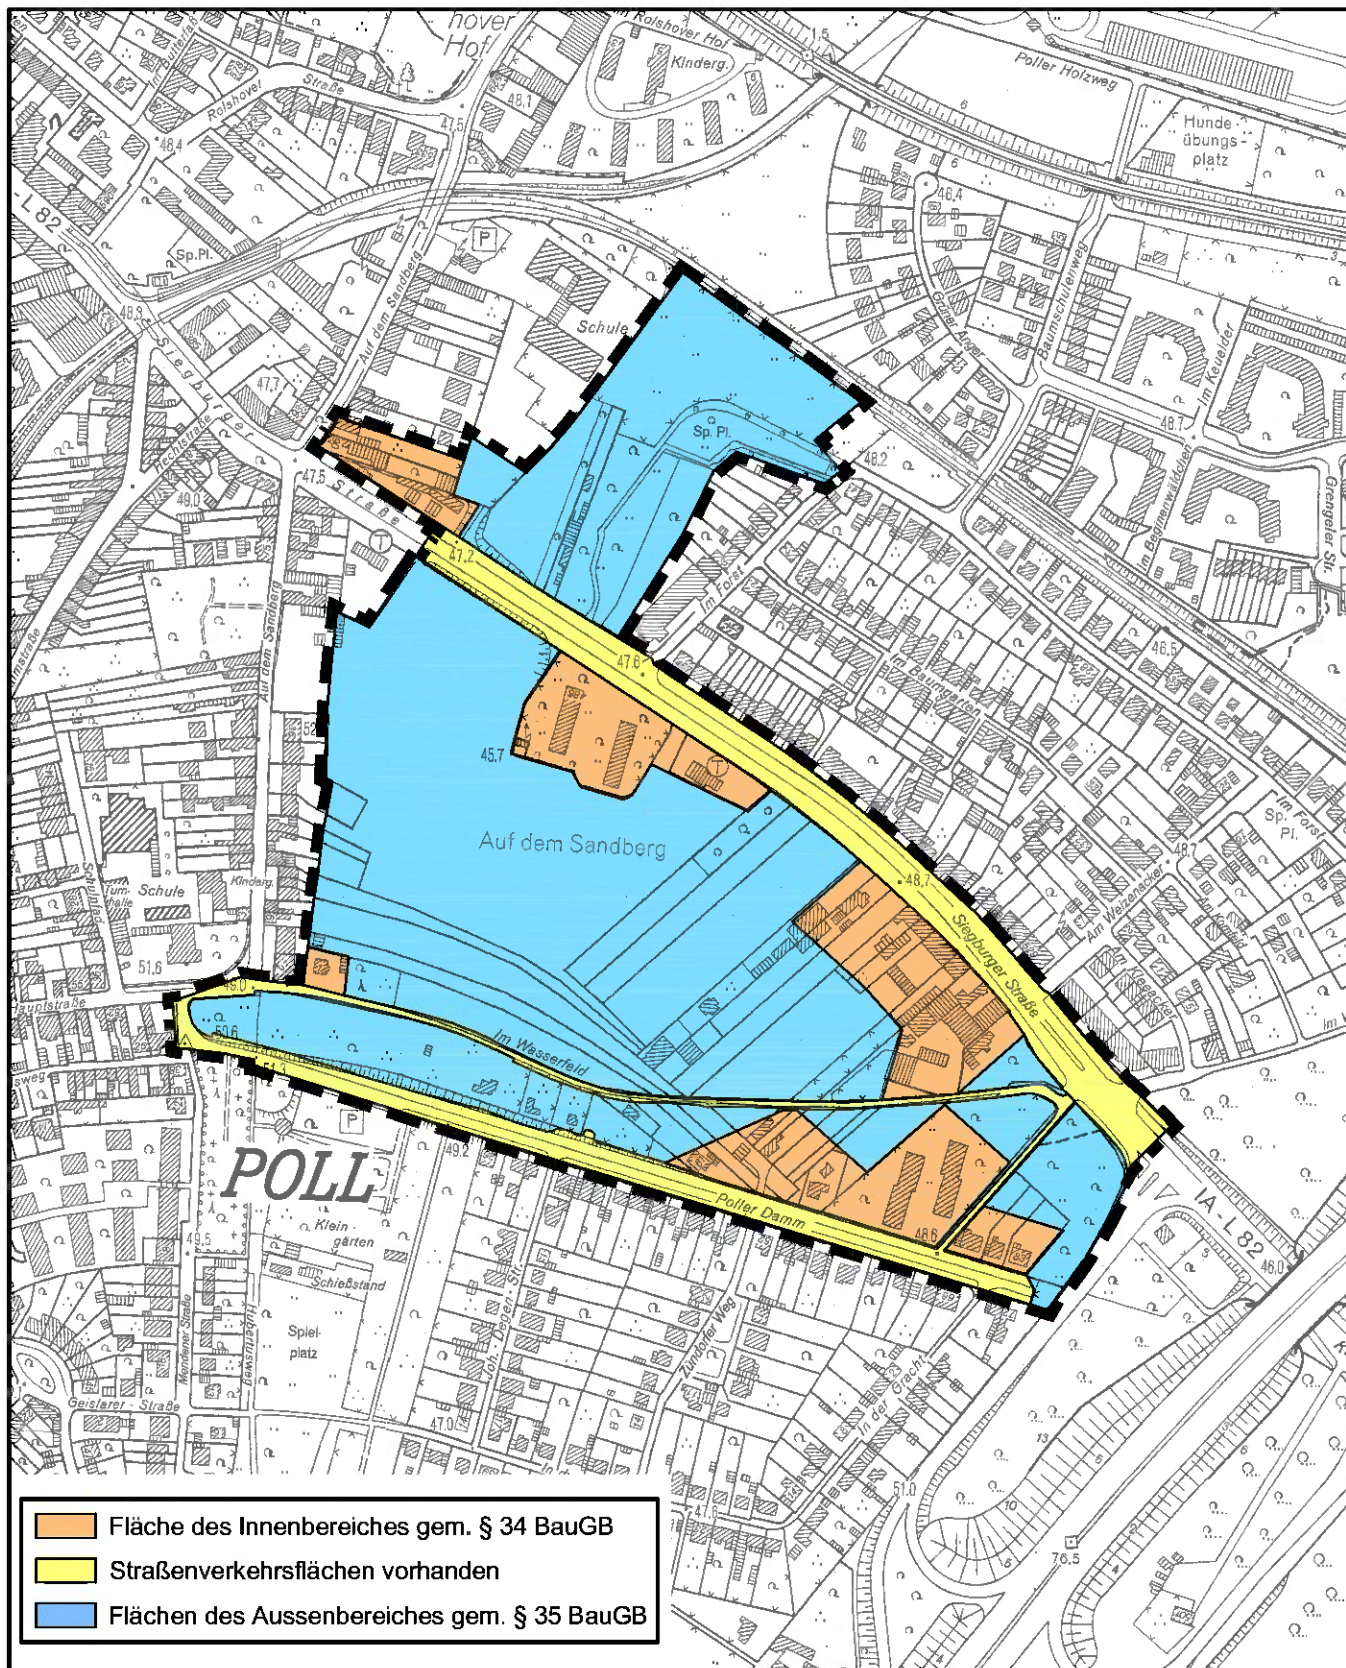

Maßstab 1 : 5 000



Planwirkungsbereich der Vorlage zur Orientierung von Mitgliedern des Rates, der Ausschüsse und der Bezirksvertretungen, die wegen Befangenheit an den Beratungen zu diesem Tagesordnungspunkt nicht teilnehmen dürfen.