


## 4. Änderung des Bebauungsplanes Nr.58480/03 Widdersdorf Süd (neu) in Köln-Widdersdorf 4. Änderung "Auf der Vierzig"

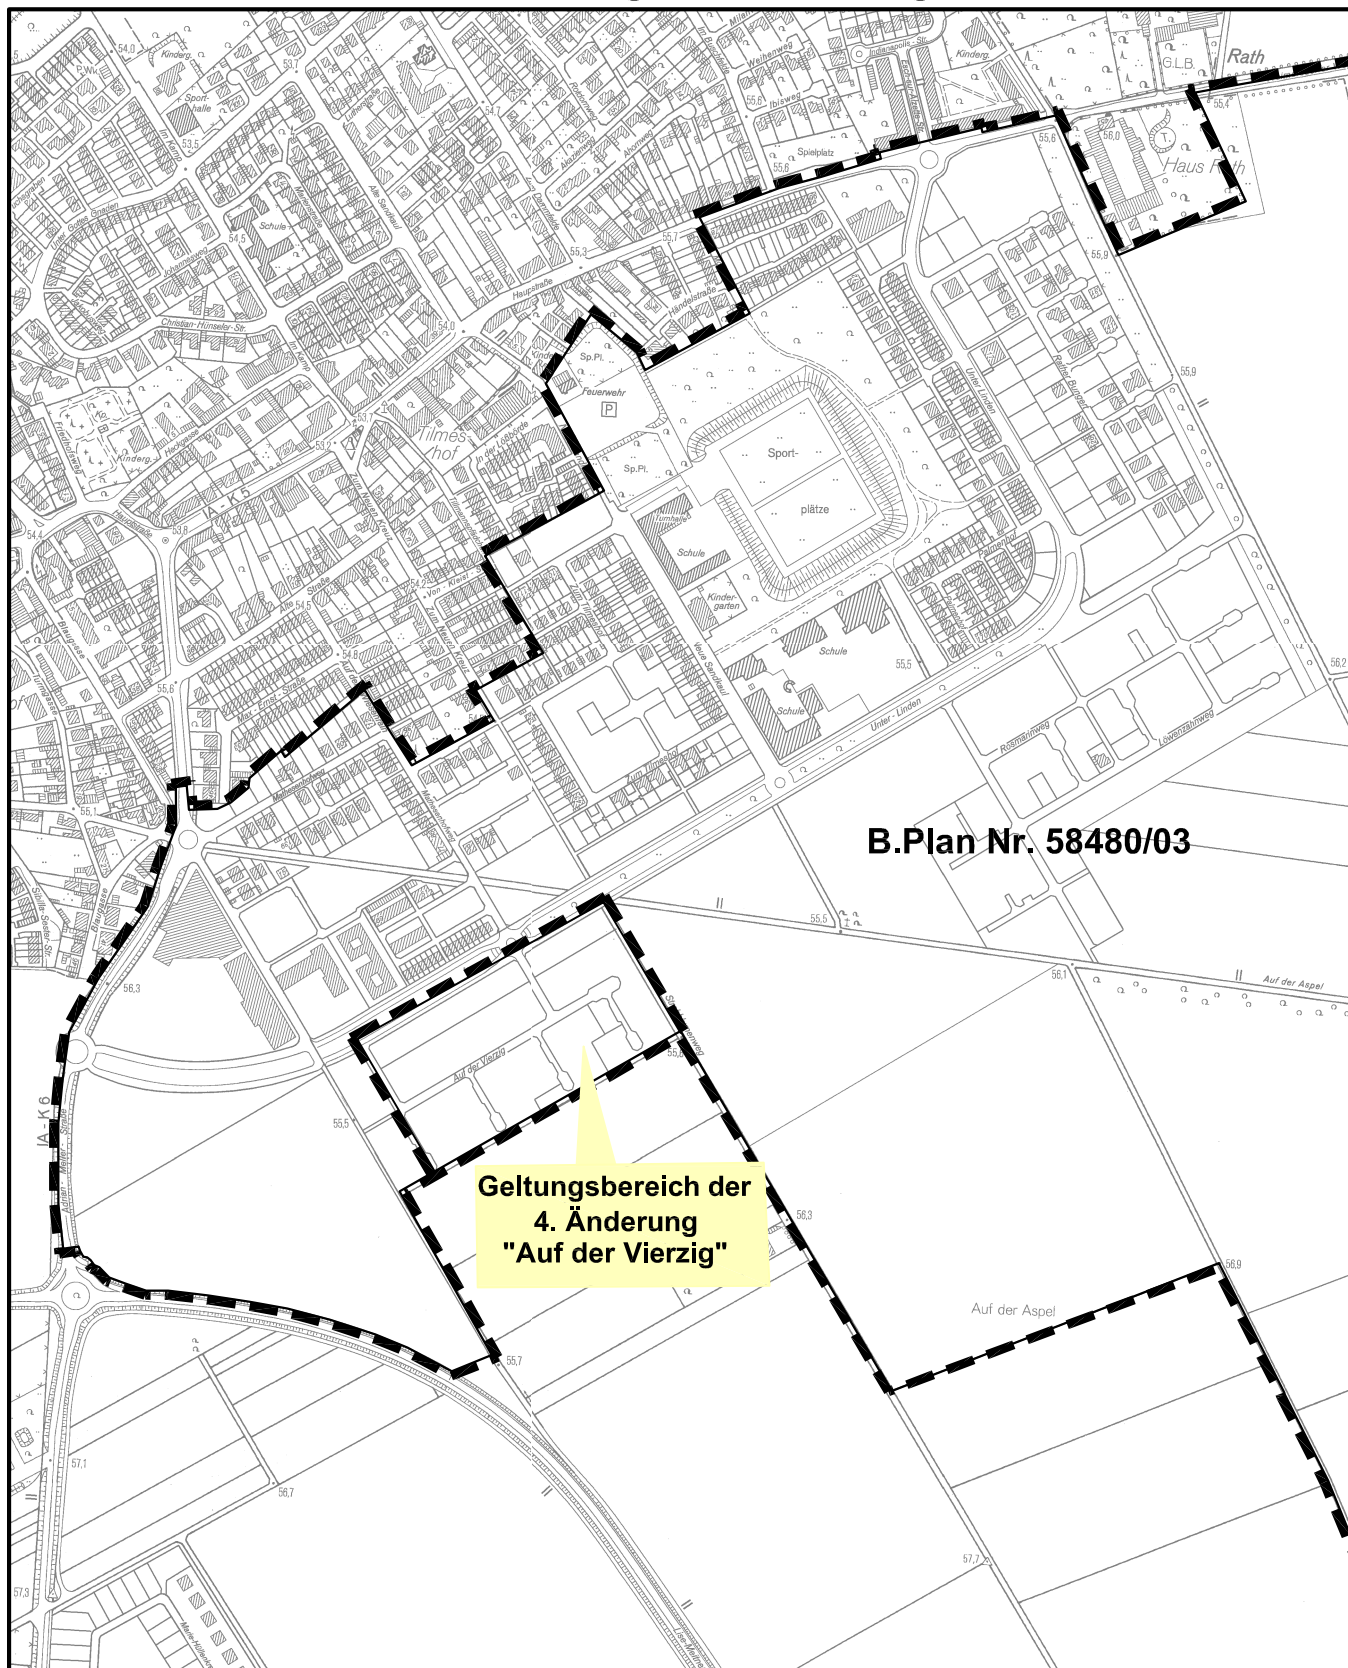

B.Plan Nr. 58480/03

Geltungsbereich der  
4. Änderung  
"Auf der Vierzig"

Maßstab 1 : 7500



Planwirkungsbereich der Vorlage zur Orientierung von Mitgliedern des Rates, der Ausschüsse und der Bezirksvertretungen, die wegen Befangenheit an den Beratungen zu diesem Tagesordnungspunkt nicht teilnehmen dürfen.