
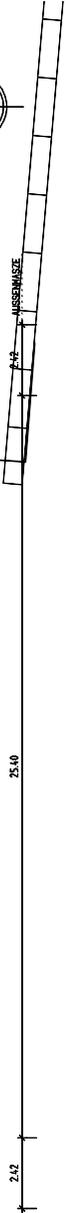


RHEIN →

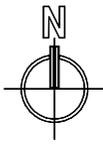


25.10

2.12

AUSSENMAßE

2.27 21.27 70

2.42 27.2 70

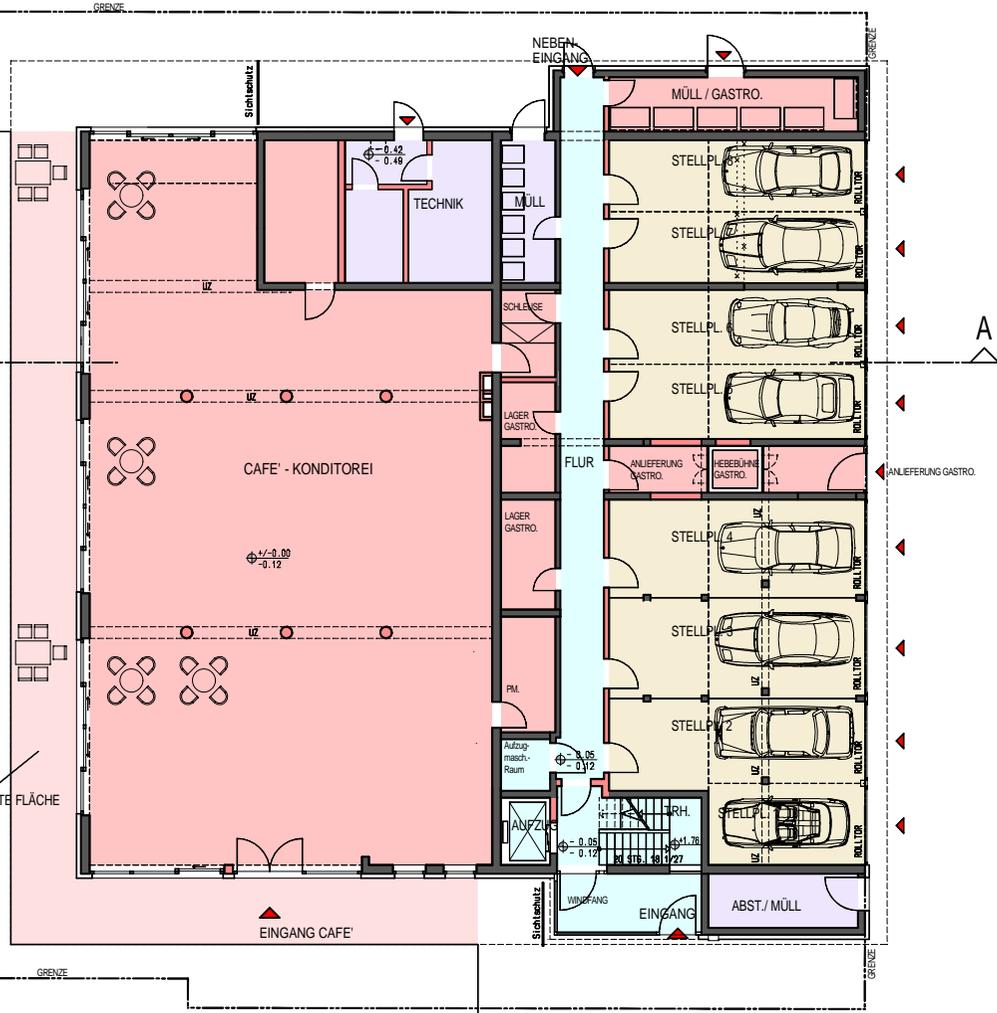


ca. 95 m² ÜBERDÄCHTE FLÄCHE

ERDGESCHOSS

KENNEDY - UFER


EHEMALIGE MESSEHALLEN

RPP / RHEINPARK-PAVILLON
VORANFRAGE AZ: 63/V21/0295/2010
REVITALISIERUNG
CAFE' IM EG / WOHNEN + BÜRO IM 1.+ 2.OG
ERDGESCHOSS / ohne Maßstab

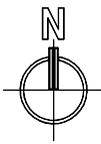

RHEIN →

30.74

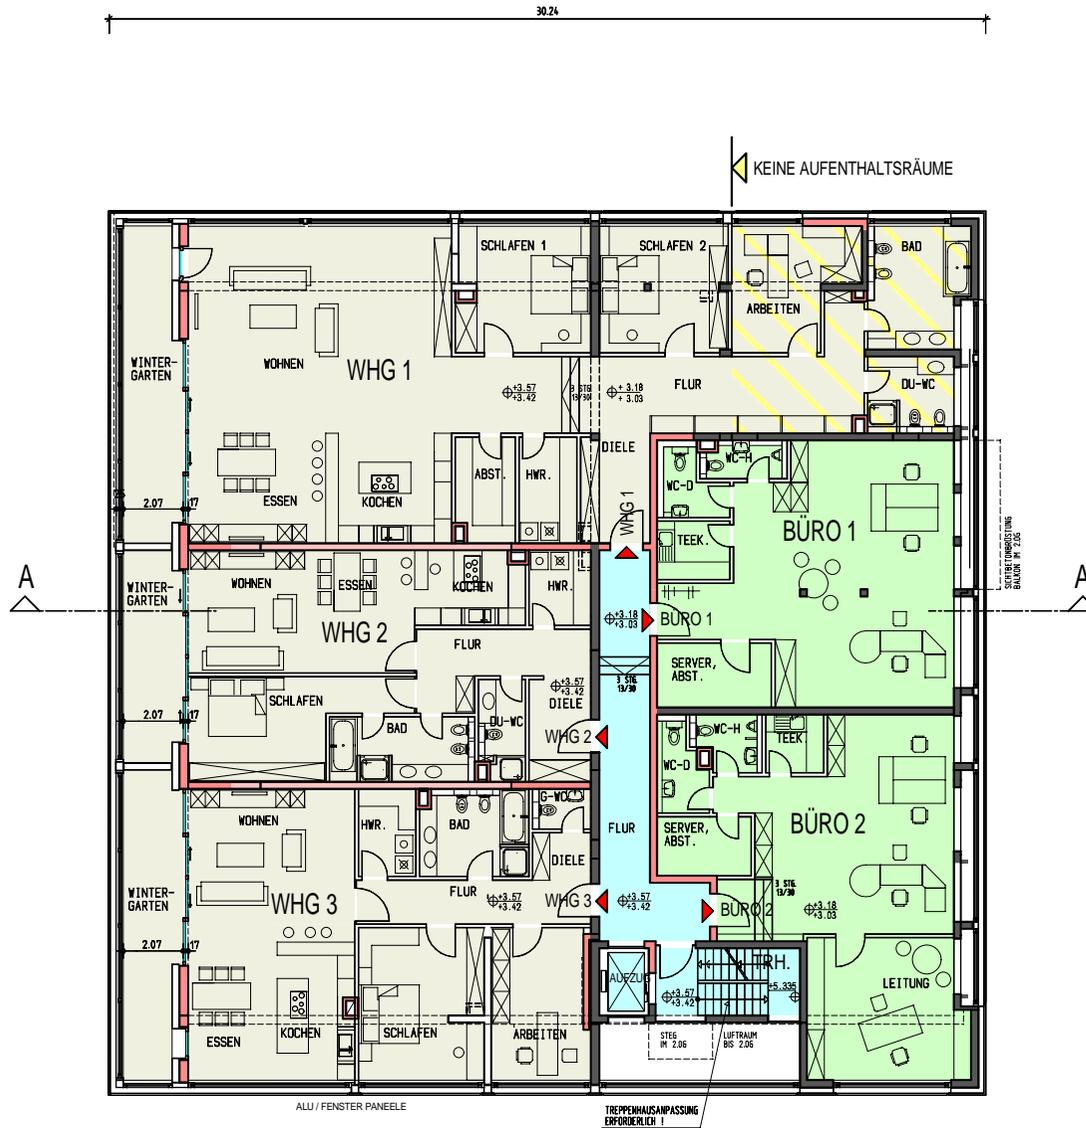

KENNEDY - UFER

30.74

← EHEMALIGE MESSEHALLEN


1. OBERGESCHOSS

RPP / RHEINPARK-PAVILLON
VORANFRAGE AZ: 63/V21/0295/2010

REVITALISIERUNG
CAFE' IM EG / WOHNEN + BÜRO IM 1.+ 2.OG

1. OBERGESCHOSS / M. 1:200

RHEIN →

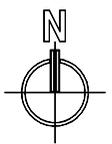

4.8 | 2.07 | 17 | 27.52 | 50



4.8 | 2.07 | 17 | 27.52 | 50

2. OBERGESCHOSS

KENNEDY - UFER


EHEMALIGE MESSEHALLEN

RPP / RHEINPARK-PAVILLON

VORANFRAGE AZ: 63/V21/0295/2010

REVITALISIERUNG
CAFE' IM EG / WOHNEN + BÜRO IM 1.+ 2.OG

2. OBERGESCHOSS / ohne Maßstab

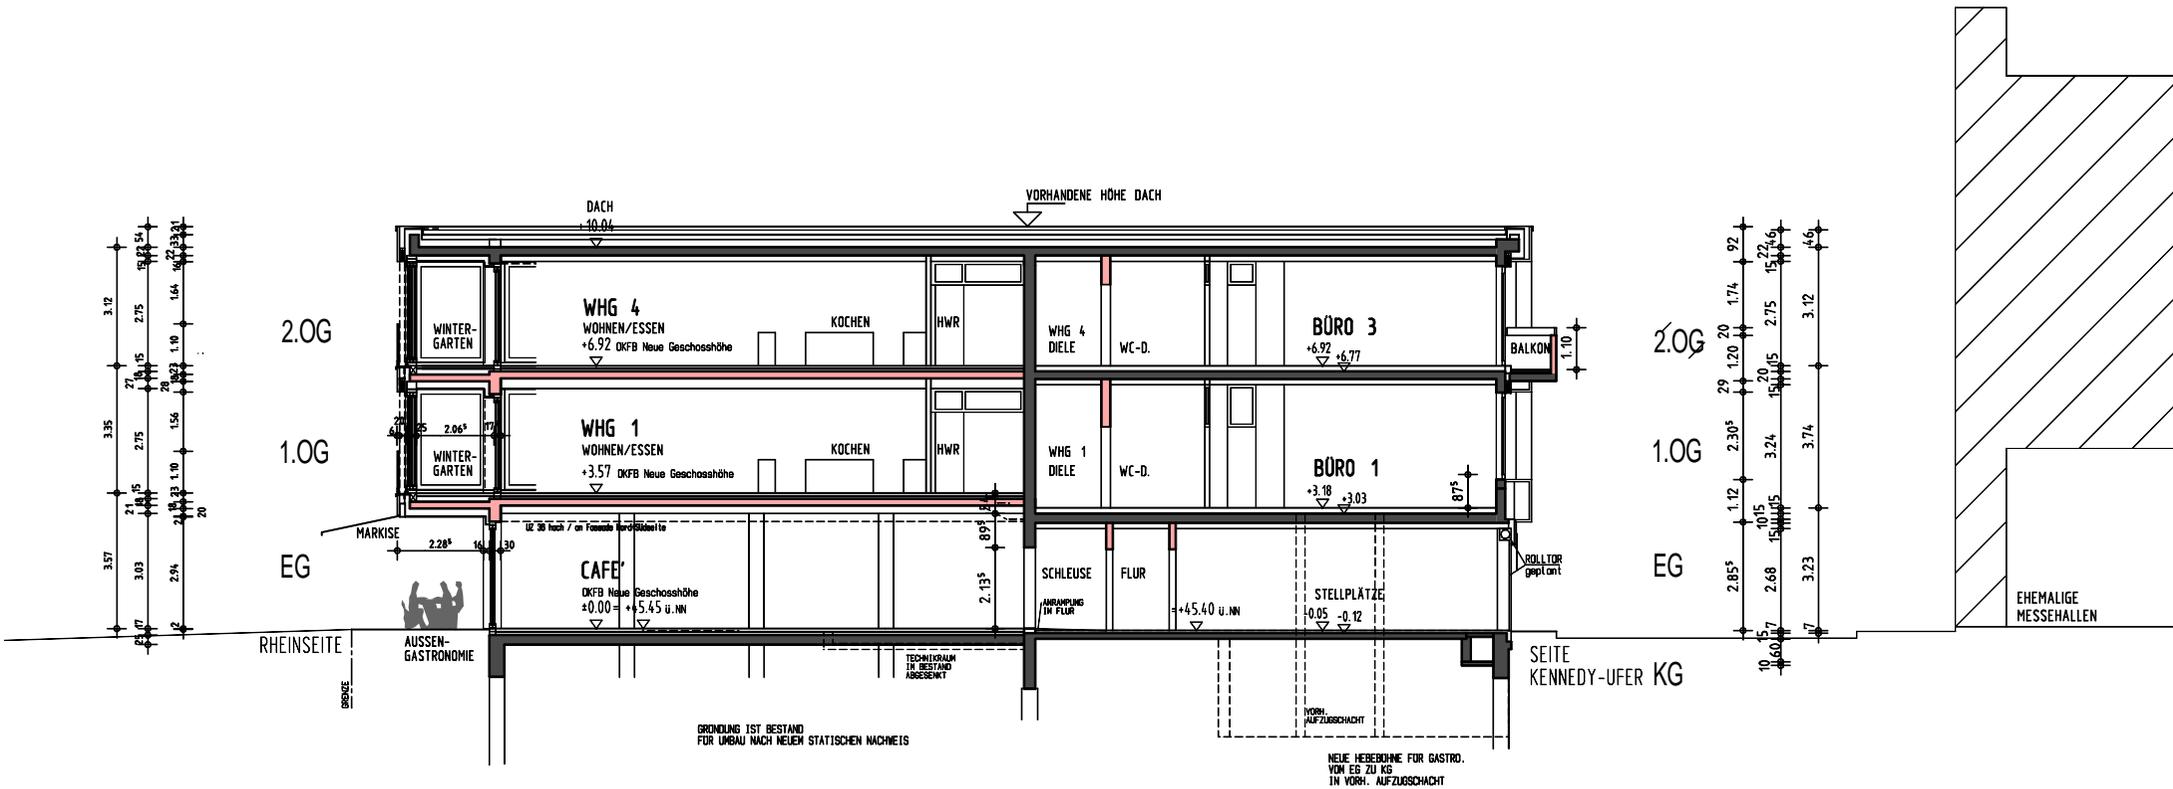

SCHNITT A-A

= Neu

Erläuterung:

Decke über EG: Austausch vorh. Rippendecke wegen Brandschutz u. lichter Raumhöhe Cafe'.

Decke über 1.OG: NEU (ehemaliger Luftraum).

Balkon Ostseite: Symbolisiert die ehemalige Anbindung Messe-Brücke.

= Bestand


RPP / RHEINPARK-PAVILLON

VORANFRAGE AZ: 63/V21/0295/2010

REVITALISIERUNG

CAFE' IM EG / WOHNEN + BÜRO IM 1.+ 2.OG

SCHNITT A-A / M. 1:200

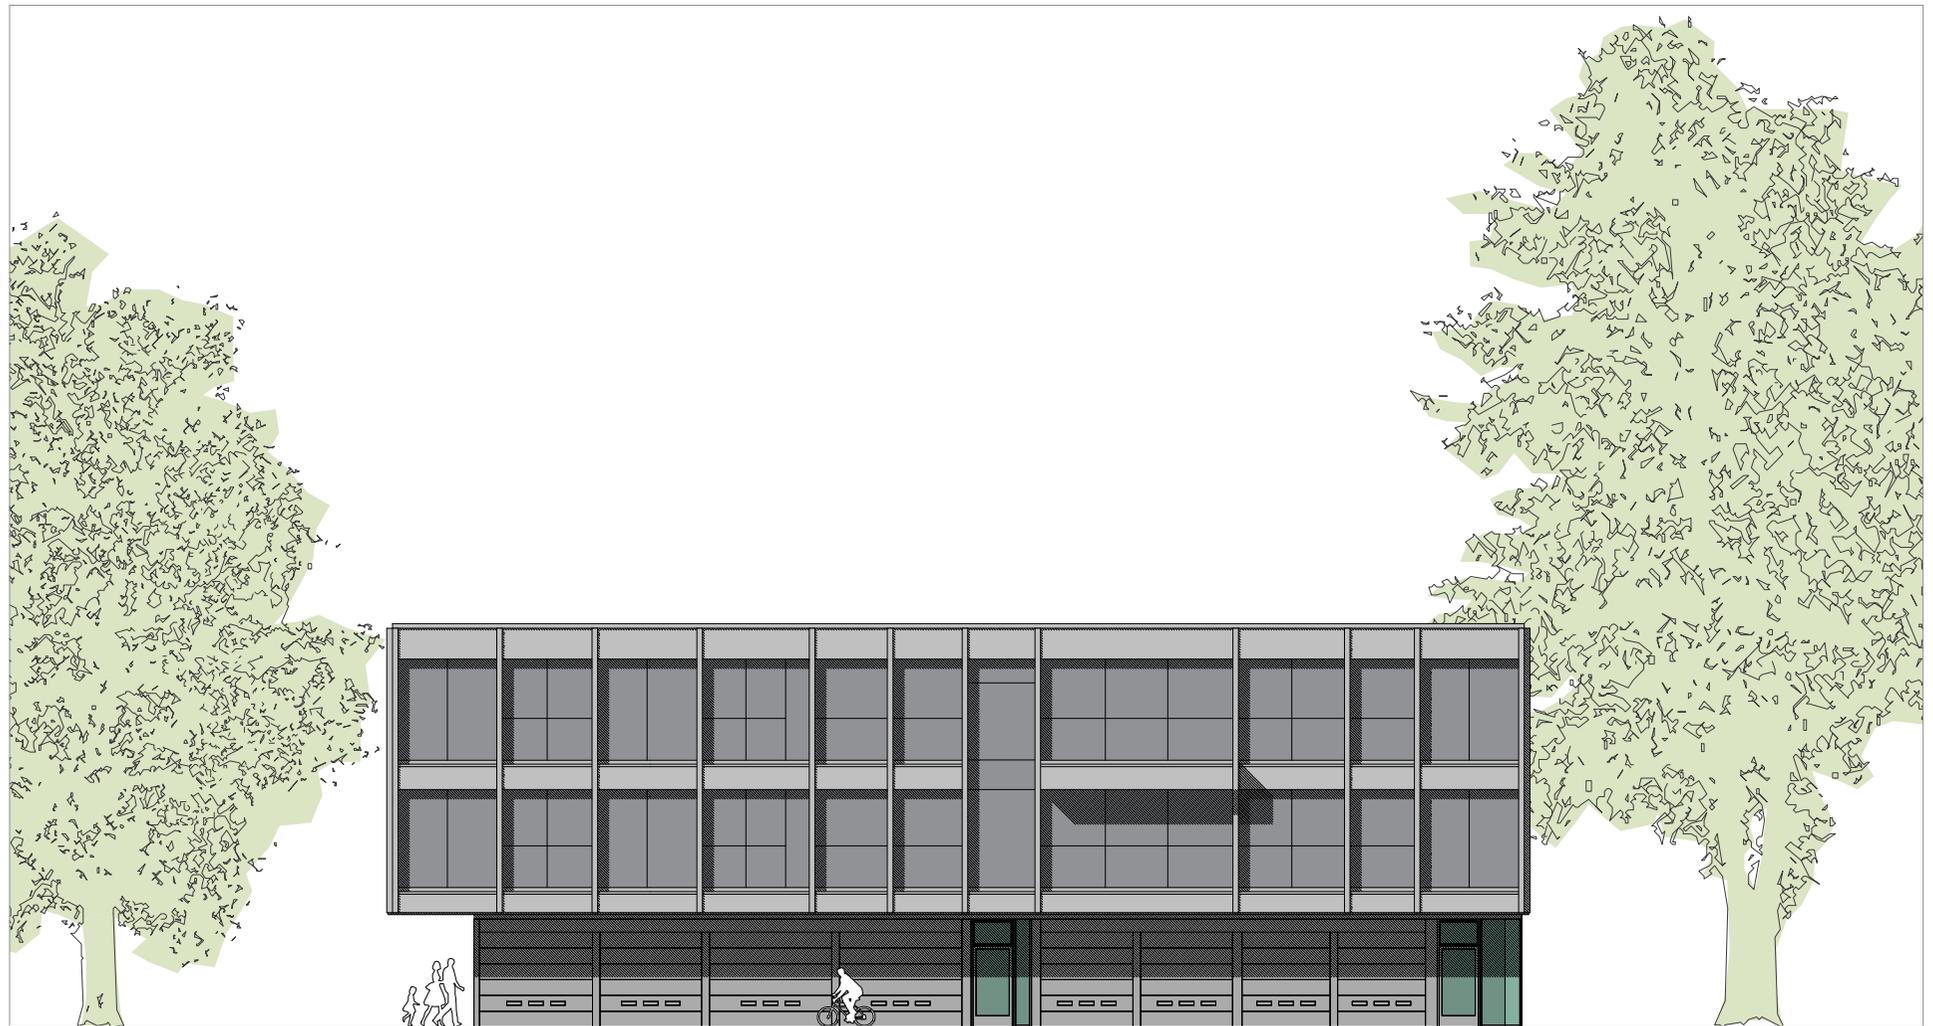

MESSESEITE


RPP / RHEINPARK-PAVILLON

VORANFRAGE AZ: 63/V21/0295/2010

REVITALISIERUNG

CAFE' IM EG / WOHNEN + BÜRO IM 1.+ 2.OG

ANSICHT OST / M. 1:200

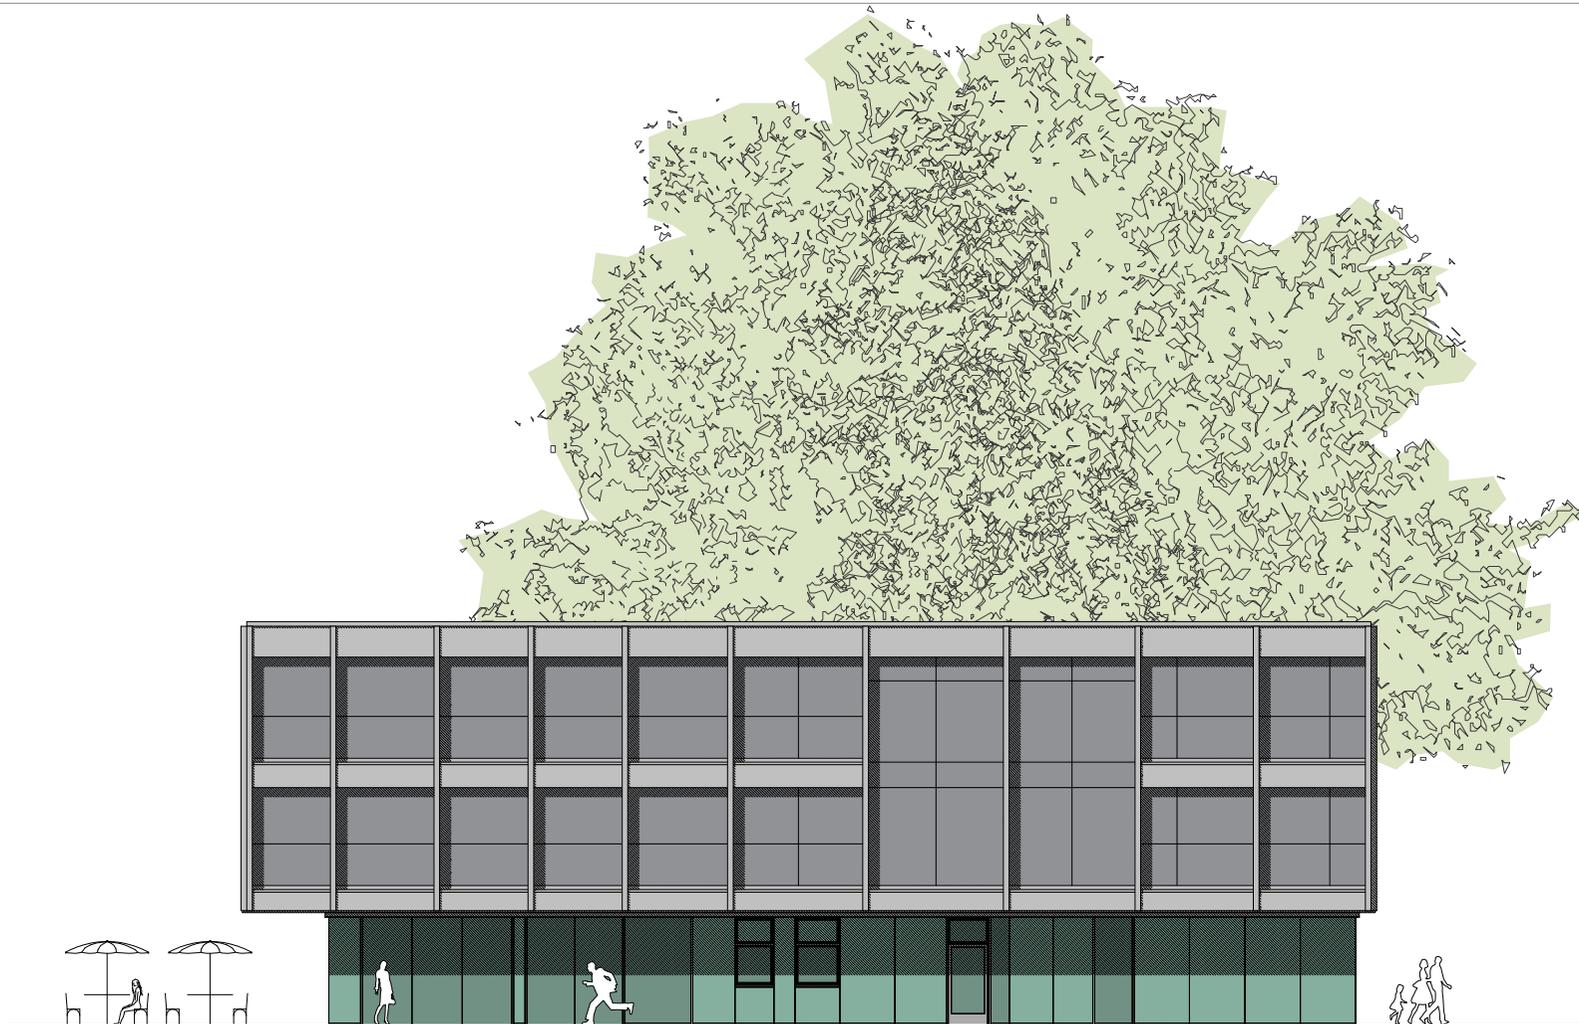

RPP / RHEINPARK-PAVILLON

VORANFRAGE AZ: 63/V21/0295/2010

**REVITALISIERUNG
CAFE' IM EG / WOHNEN + BÜRO IM 1.+ 2.OG**

ANSICHT SÜD / M. 1:200



RHEINSEITE


RPP / RHEINPARK-PAVILLON

VORANFRAGE AZ: 63/V21/0295/2010

REVITALISIERUNG

CAFE' IM EG / WOHNEN + BÜRO IM 1.+ 2.OG

ANSICHT WEST / M. 1:200

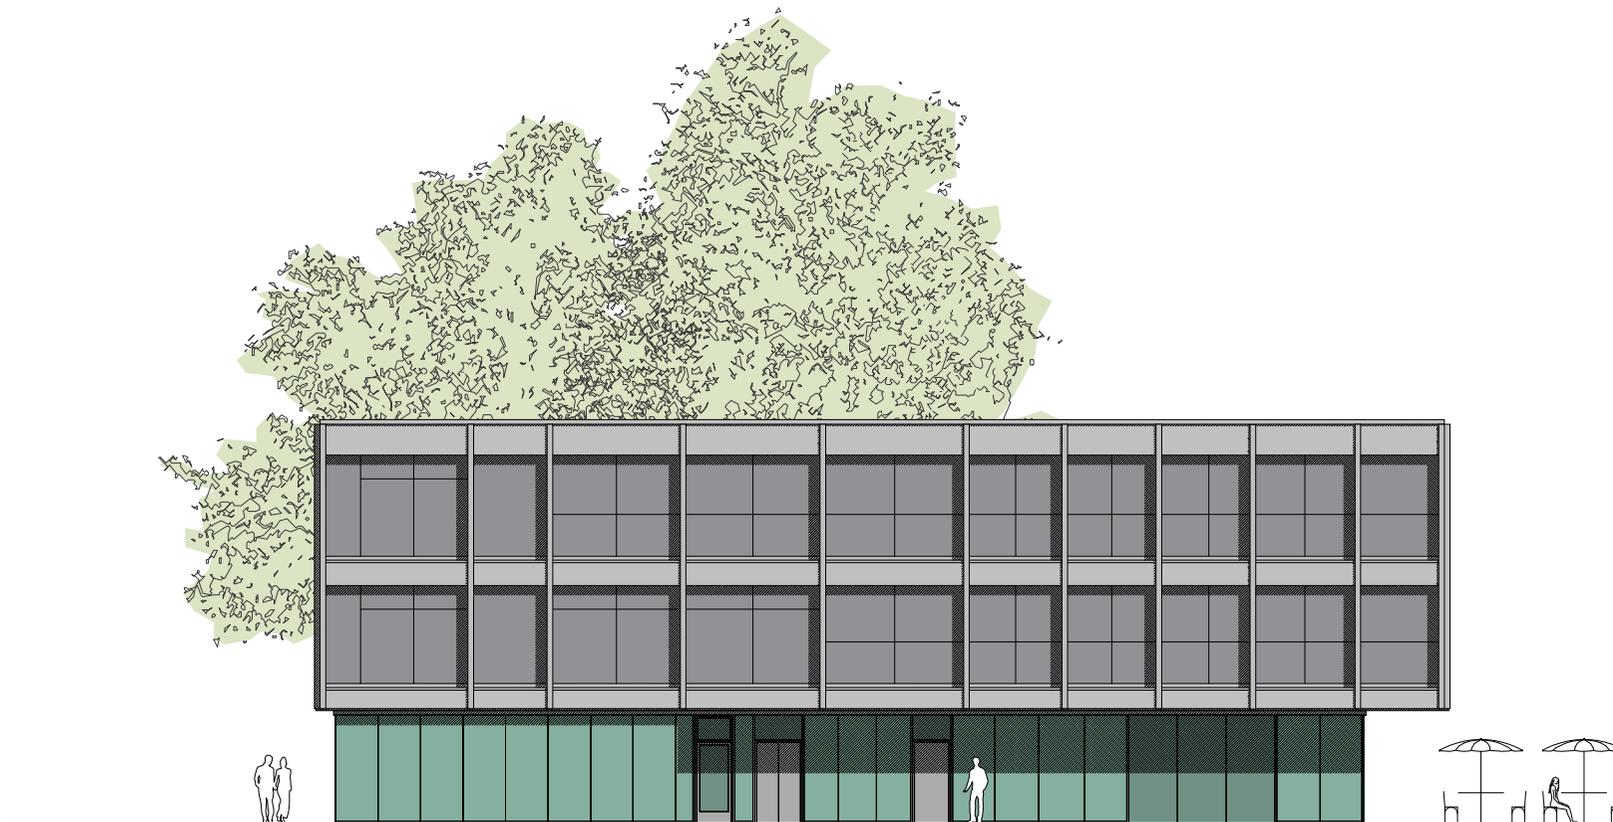

RPP / RHEINPARK-PAVILLON

VORANFRAGE AZ: 63/V21/0295/2010

**REVITALISIERUNG
CAFE' IM EG / WOHNEN + BÜRO IM 1.+ 2.OG**

ANSICHT NORD / M. 1:200