


# Anlage zur Satzung der Stadt Köln über eine Veränderungssperre in Köln-Esch/Auweiler Arbeitstitel: Griesberger Straße

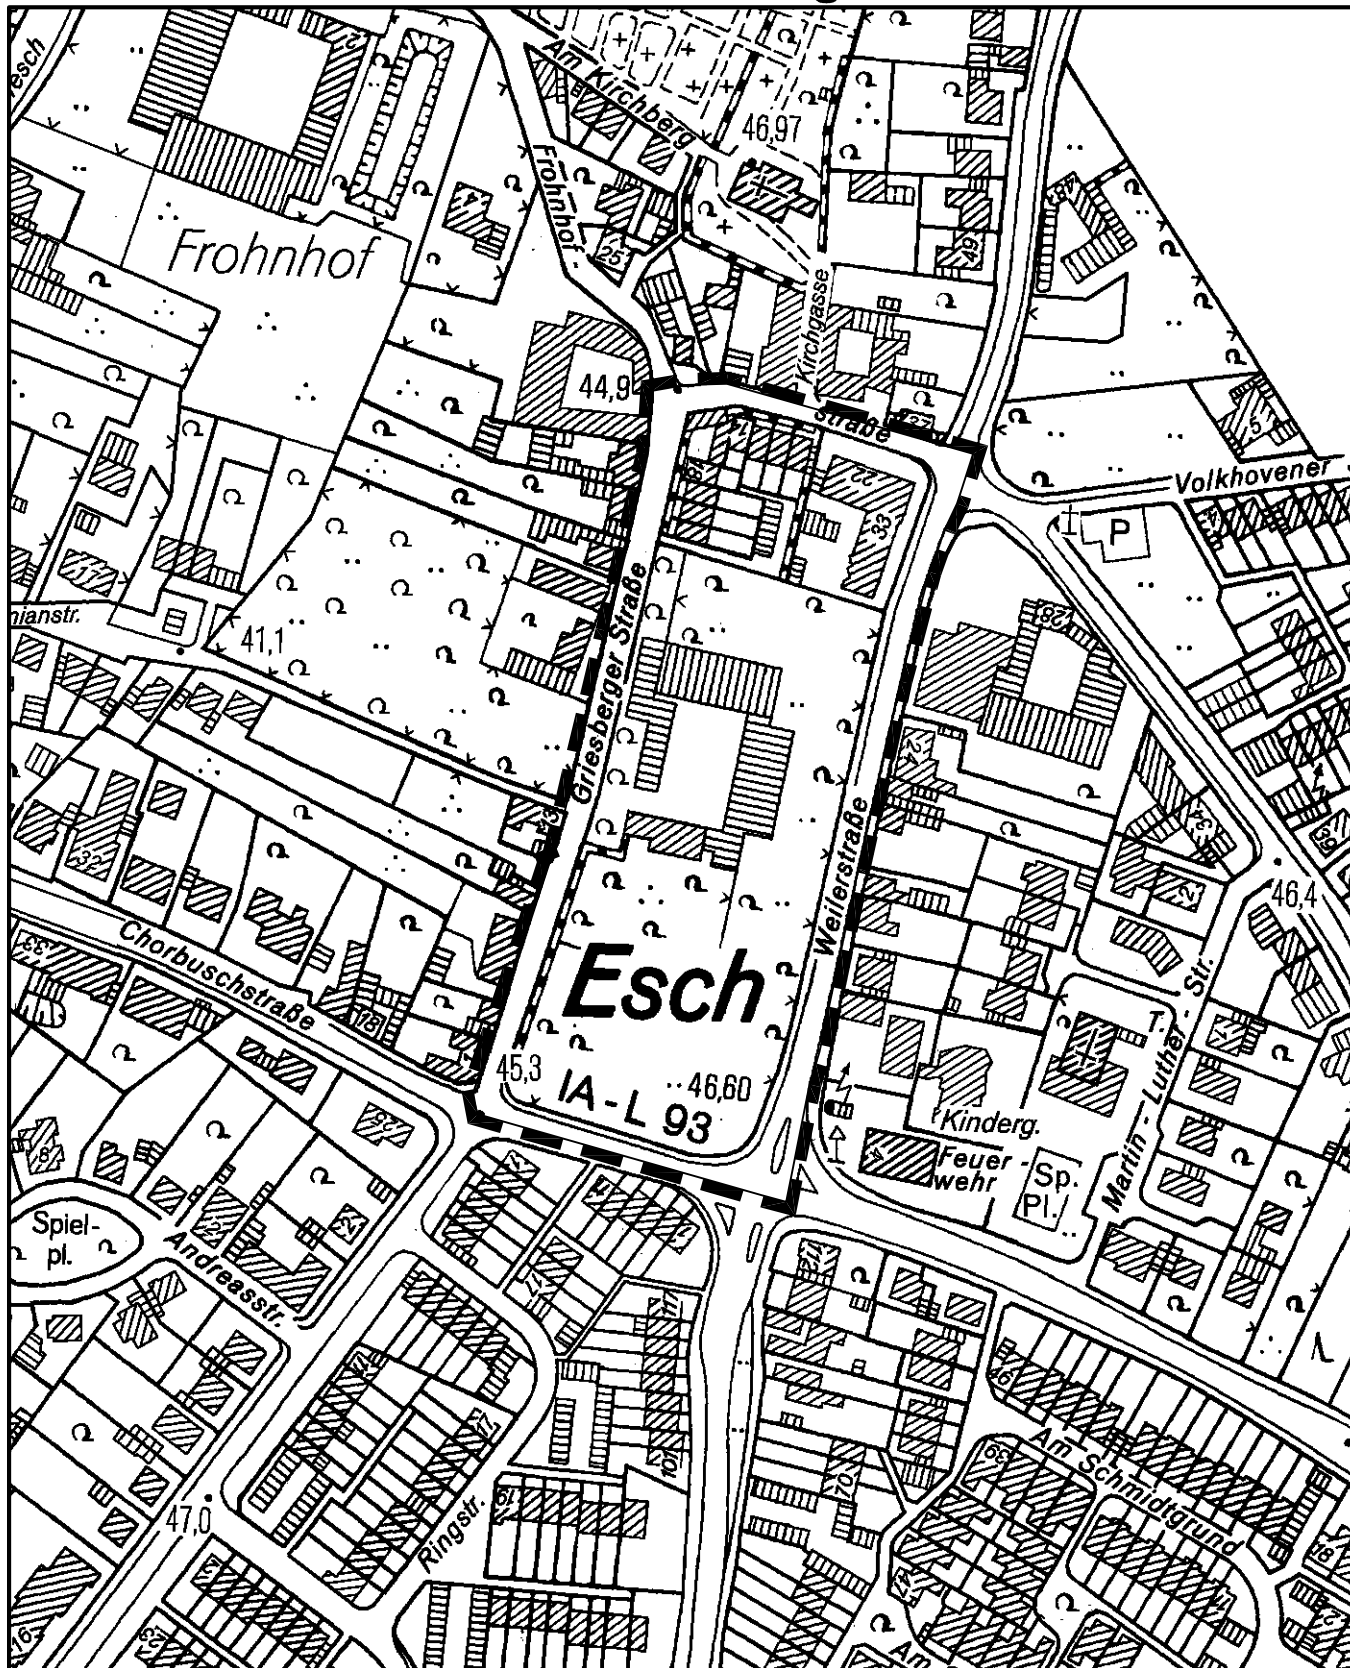

Maßstab 1 : 2 500

