


Anlage zur Satzung der Stadt Köln über eine Veränderungssperre in Köln-Bickendorf

Arbeitstitel: Gewerbegebiet Wilhelm-Mausser-Straße / Vogelsanger Straße

in Köln- Bickendorf, 3. Änderung

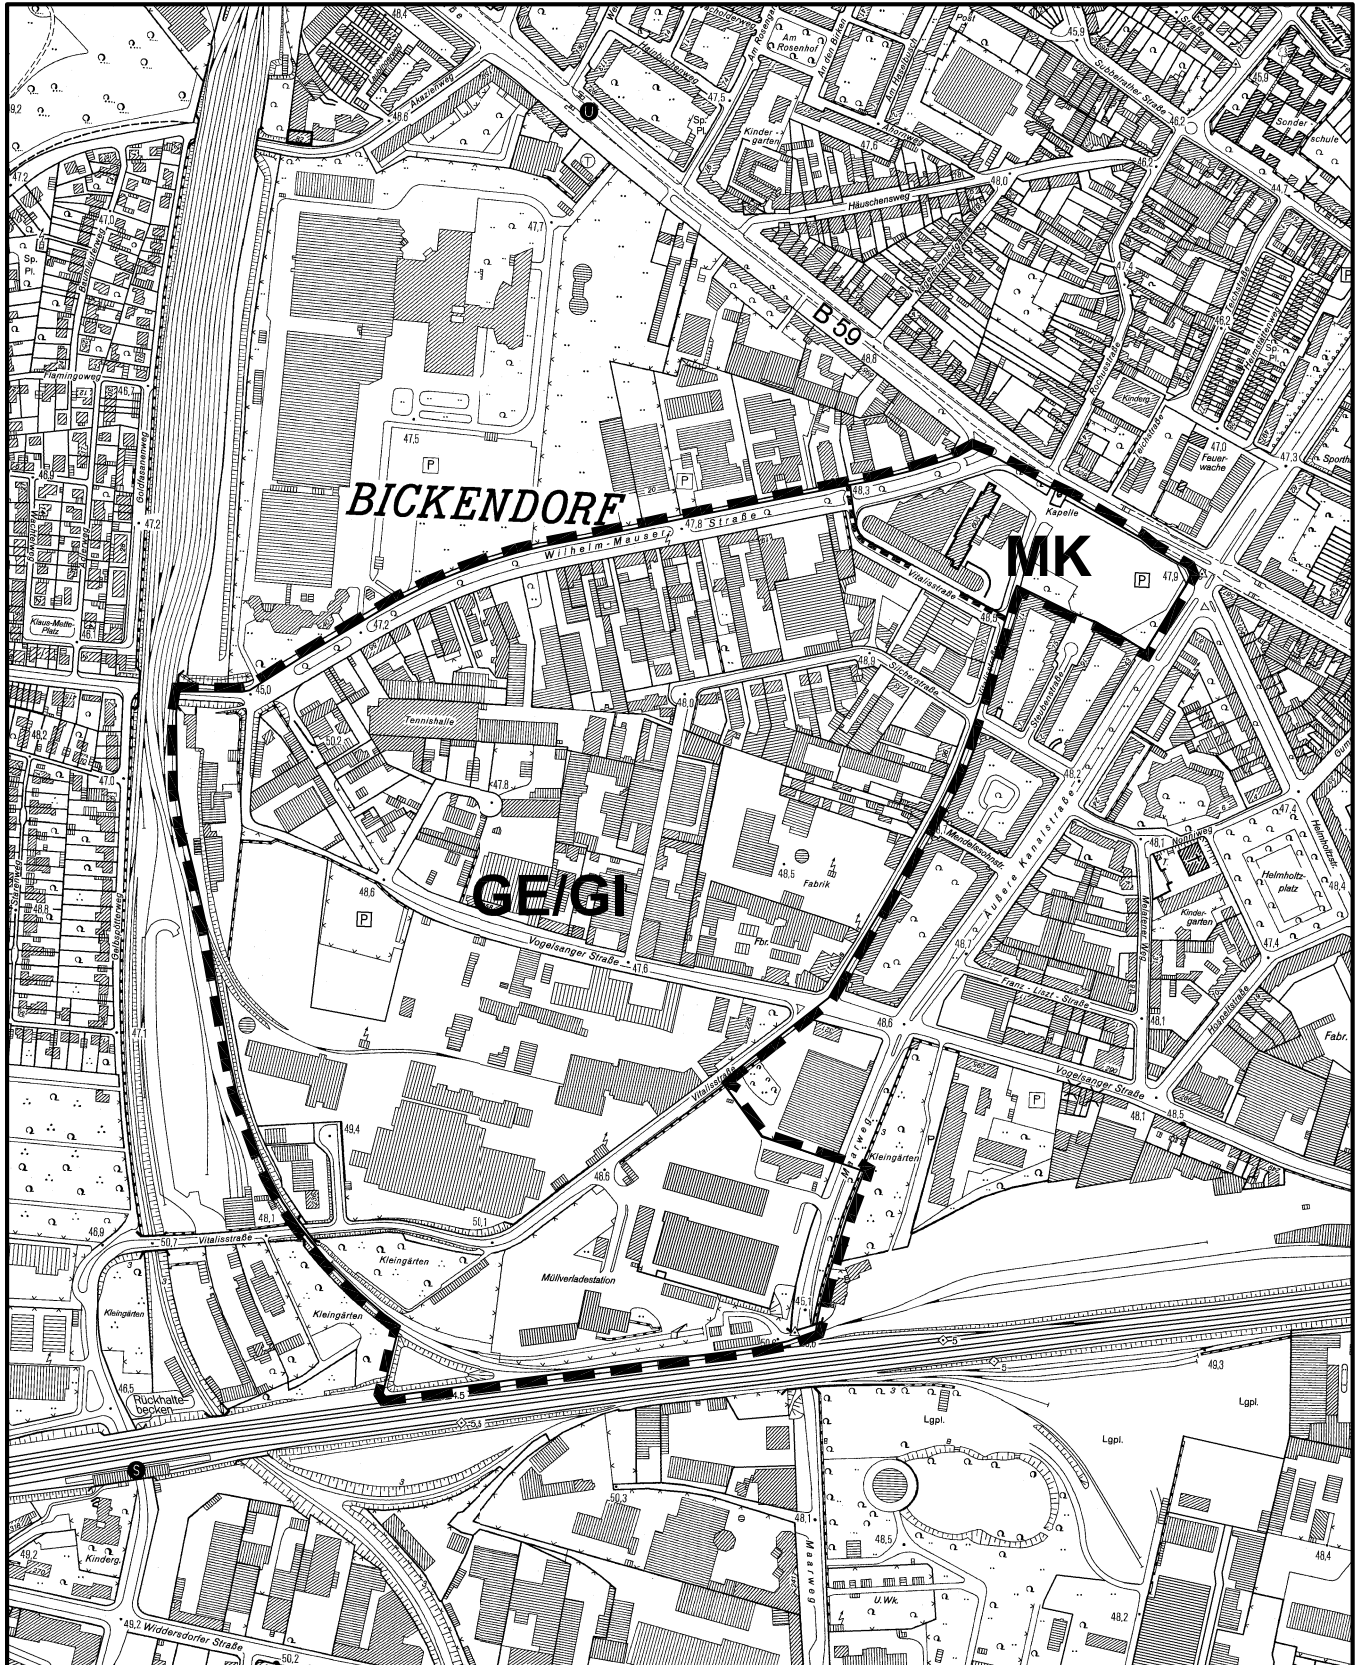

Maßstab 1 : 7 500

