


Variante B mit Begrünung

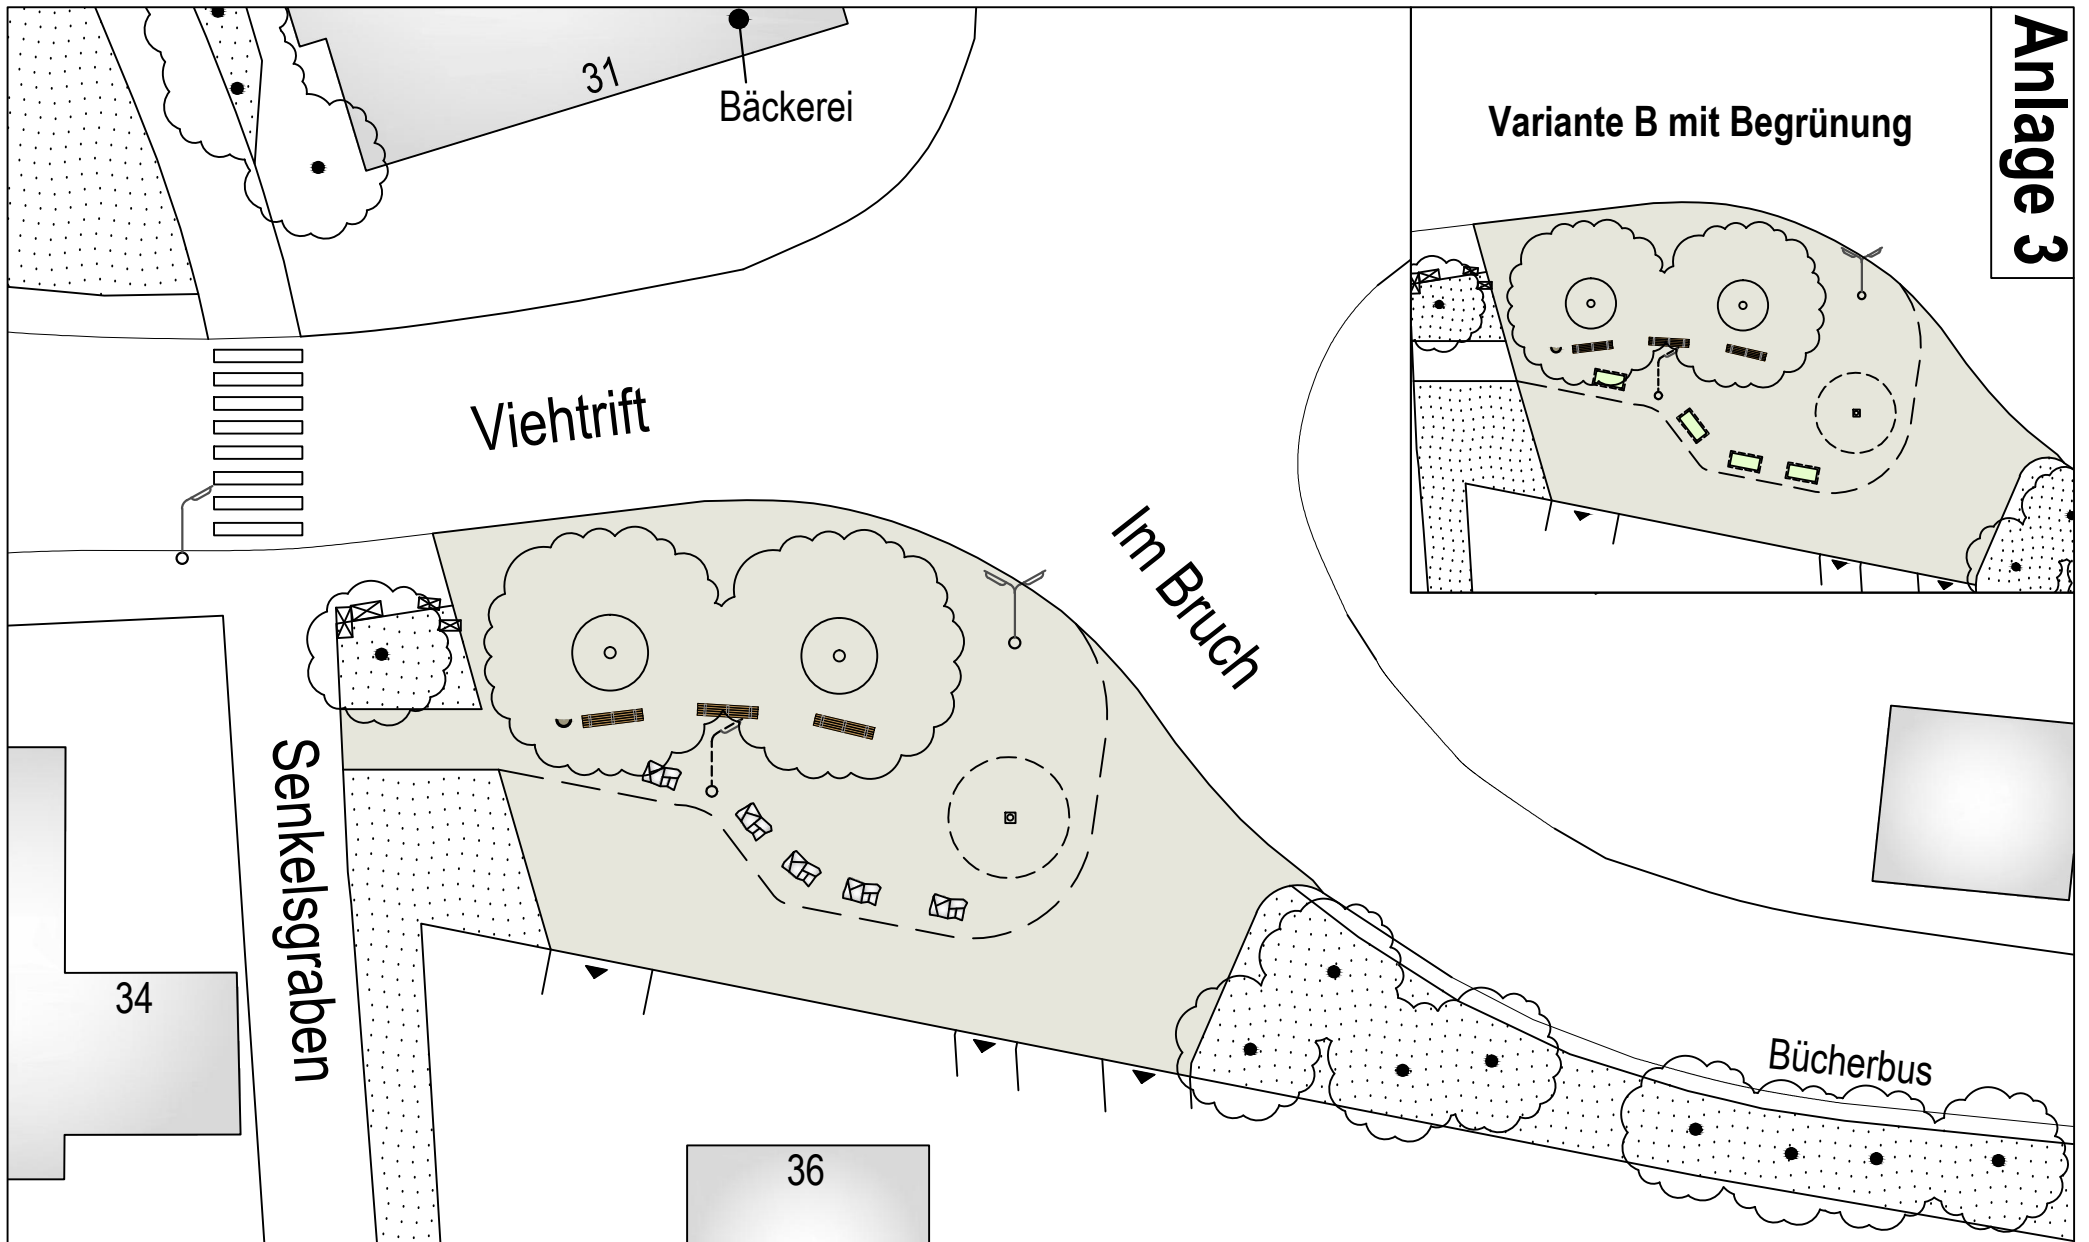

Anlage 3

Entwurf
für den Dorfplatz Lind
in Köln-Porz-Lind
Variante B

- | | | | | |
|--------------------------|----------------------------|----------------|--------------------------------|---------------------|
| Baum, vorhanden | Gebäude | Bänke | Einfahrt / Zugang freizuhalten | zu setzende Leuchte |
| Baum, geplant | Grünfläche, bestehend | Pflanzkübel | Findling | Papierkorb |
| Hülse für Weihnachtsbaum | neu zu befestigende Fläche | Leitungskästen | Leuchte | |

