


Anlage 12.1

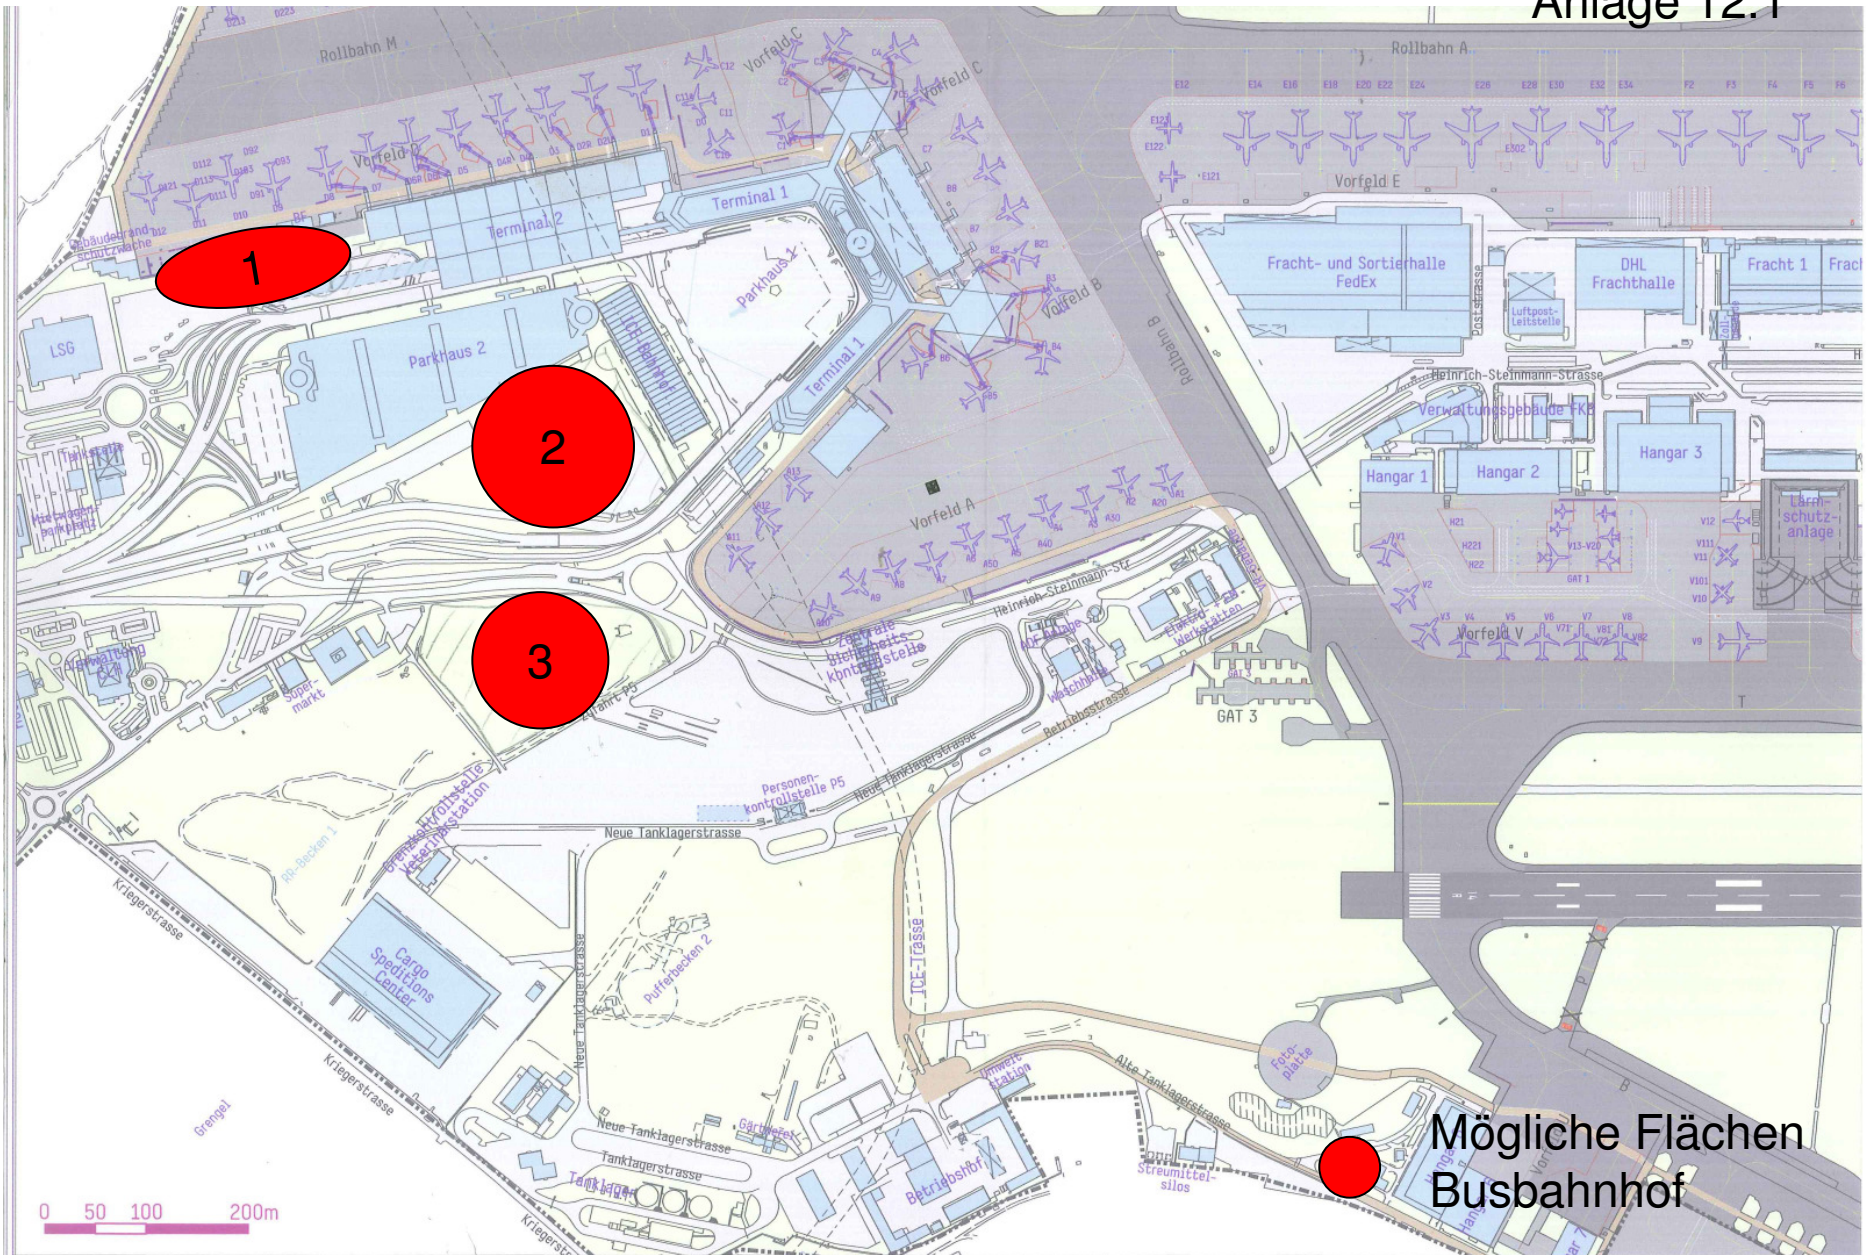

Mögliche Flächen
Busbahnhof



Köln Bonn Airport

<http://www.koeln-bonn-airport.de>

Flughafen Köln/Bonn GmbH, Postfach 980120, 51129 Köln
 Geschäftsbereich Planung/Entwicklung - Abt. AE
 Telefon 02203-40 4143 Fax 02203-40 2775
 Email: stefan.hiemer@koeln-bonn-airport.de

Diese Unterlage darf nur fuer den vereinbarten Zweck benutzt werden. Weitergabe, Vervielfaeltigung, Verwertung und Mitteilung ihres Inhaltes ist nicht gestattet, soweit nicht ausdruendlich zugestanden.
 This drawing is only to be used for the agreed purpose. The distribution, copying, or utilization of the drawing or any of its contents in any other way than agreed is not allowed unless express permission is obtained.

Lageplan

Pfad: Y: Ausbauentwicklung\ 1_Karte Markierung\
 mk uebersicht2500.dgn - Mod. A2

Projekt
 Köln Bonn Airport