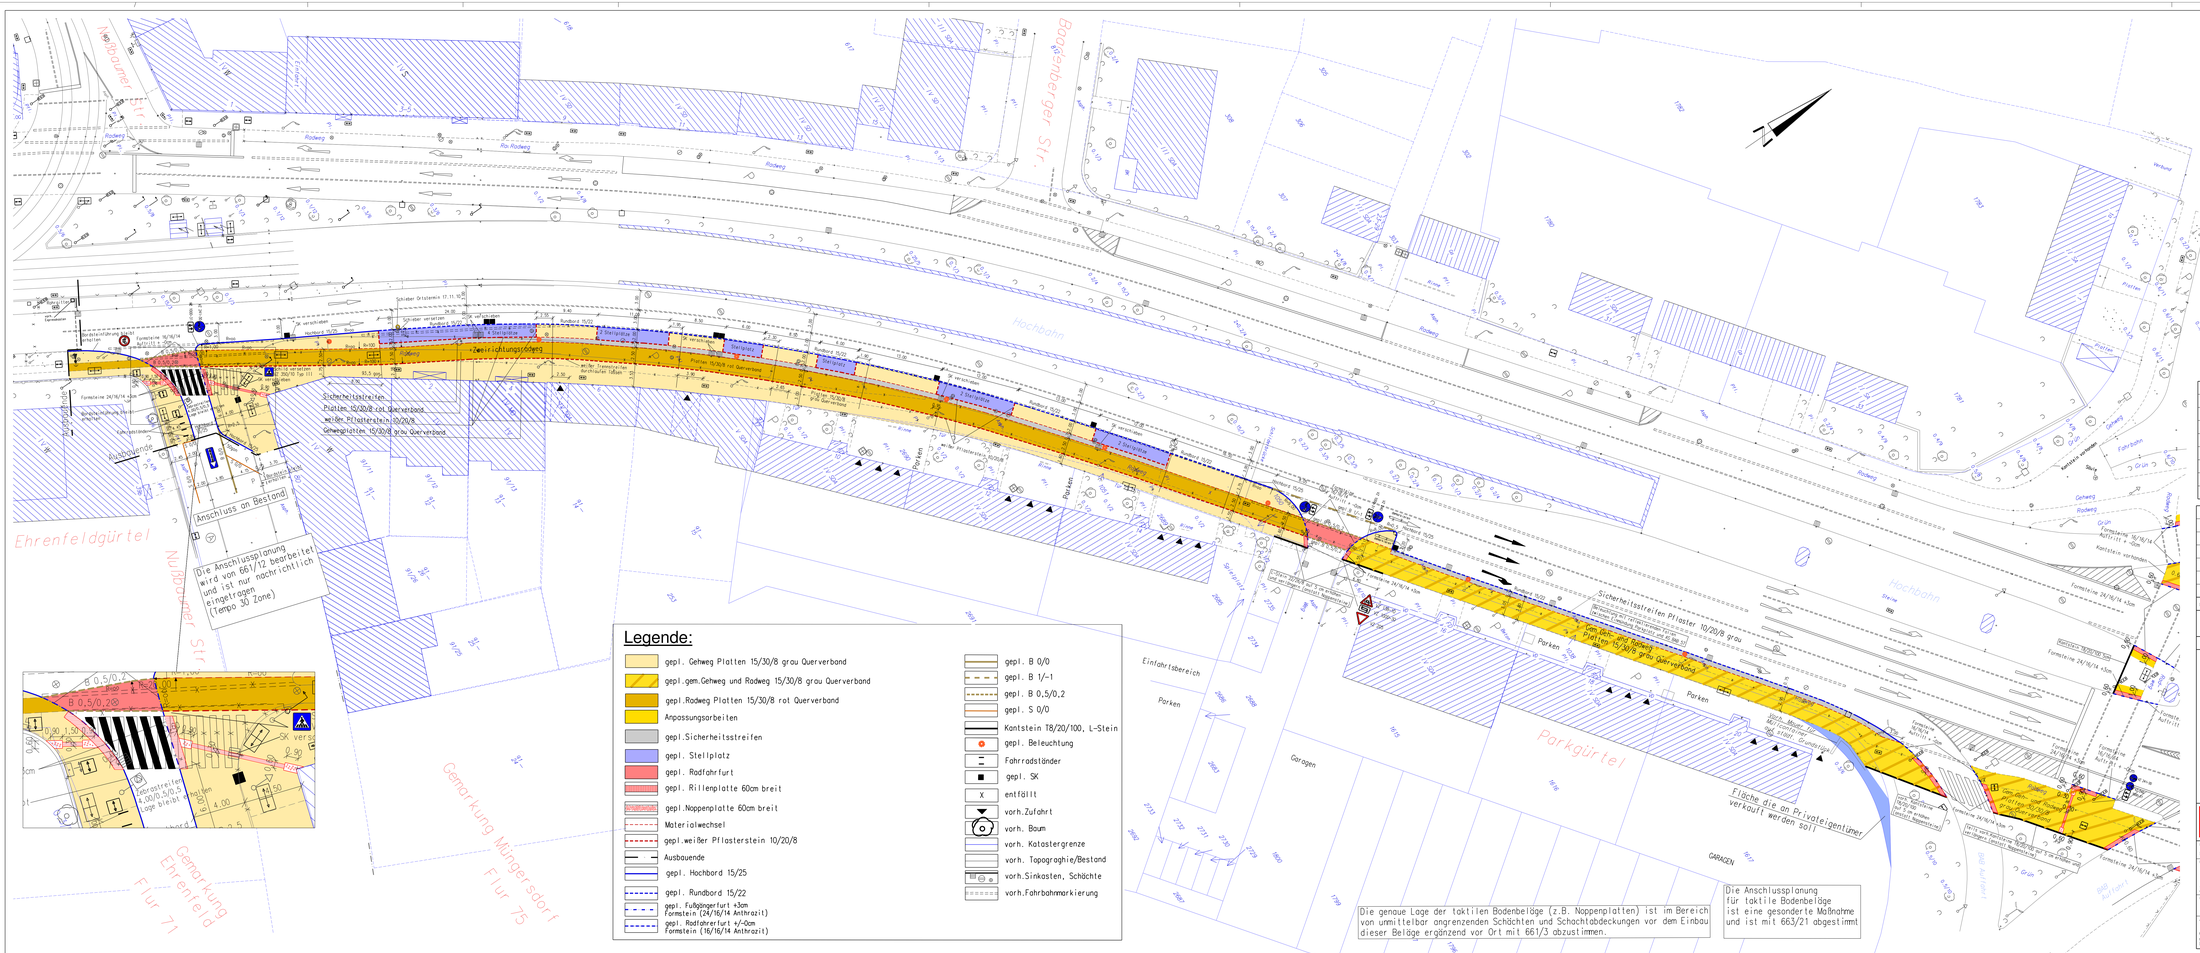

Legende:

- gepl. Gehweg Platten 15/30/8 grau Querverband
- gepl.gem.Gehweg und Radweg 15/30/8 grau Querverband
- gepl.Radweg Platten 15/30/8 rot Querverband
- Anpassungsarbeiten
- gepl.Sicherheitsstreifen
- gepl. Stellplatz
- gepl. Radfahrfurt
- gepl. Rillenplatte 60cm breit
- gepl.Noppenplatte 60cm breit
- Materialwechsel
- gepl.weißer Pflasterstein 10/20/8
- Ausbauende
- gepl. Hochbord 15/25
- gepl. Rundbord 15/22
- gepl. Fußgängerfurt +3cm Formstein (24/16/14 Anthrazit)
- gepl. Radfahrerfurt +/-0cm Formstein (16/16/14 Anthrazit)
- gepl. B 0/0
- gepl. B 1/-1
- gepl. B 0,5/0,2
- gepl. S 0/0
- Kantstein T8/20/100, L-Stein
- gepl. Beleuchtung
- Fahrradständer
- gepl. SK
- X entfällt
- vorh.Zufahrt
- vorh. Baum
- vorh. Katastergrenze
- vorh. Topographie/Bestand
- vorh.Sinkkasten, Schächte
- vorh.Fahrbahnmarkierung

Anhörungsverfahren für Markierungen gemäß §45 Straßenverkehrs-Ordnung durchgeführt am _____

Polizeipräsidium Köln
Direktion Verkehr/ VK
Im Auftrag

Angeordnet:
Stadt Köln, Der Oberbürgermeister,
Amt für Straßen und Verkehrstechnik

661/11 Im Auftrag _____

Dienststelle	Art der Abstimmung	Unterschrift	Datum
661/5	Radverkehrsführung	gez. Herr Lemke	28.07.2010
661/12	Anschluss Nußbaumer Straße	gez. Fr. Thrun-Stacki	27.07.2010
662/5 Rheinenergie Abt. TAS	Materialien, Bordsteinführung	gez.Herr Thotz	29.10.10
	Beleuchtung	gez. H. Schneickert	04.12.2009
662/5	Änderung Bordsteinführung	gez. H. Thotz	24.11.2010

Pos.	Änderungen	Bearb.	Ges.	Gepr.	Genehm.	Datum
G						
F						
E						
D						
C						
B	Neue Bordsteinführung bei der Fahrbahnkr. im Bereich Zweirichtungsradweg	Fr. Eschbach 23.11.2010				
A	Änderung Bordsteinführung im Bereich Zweirichtungsradweg, Änderung Materialien	Fr. Eschbach 08.11.2010				

Planvorlage in: am

Übersichtsplan

Stadt Köln — Amt für Straßen und Verkehrstechnik

Bezirk/Stadtteil: Ehrenfeld
Straßenname/Maßnahme: Ehrenfeldgürtel / Parkgürtel / Nußbaumer Straße
Zweirichtungsradweg

Zeichnungstitel: Markierungsplanung - Anlage 6 Bordsteinführung an der Fahrbahn
Änderungsdatum: Fr. Eschbach 23.11.2010
Maßstab: 1: 250
Datum: Plannummer: Radweg
EDV-Projekt/Datenname: Ehrenfeldgürtel Nußbaumer Straße

Anlieger (66)	Abteilungsleiter (661)	Gruppenleiter (661.5)	Bearbeitungsnummer (661.5)
07.07.2011 gez. Herr Harzendorf	06.07.2011 gez. Fr. Stolte - Neumann	06.07.2011 gez. Herr Claußen	04.07.2011 gez. Fr. Eschbach

1540 mm x 594 mm