


Übersichtskarte des vorhabenbezogenen Bebauungsplanes Nr.61544/02 Arbeitstitel: Thujaweg in Köln-Volkhoven / Weiler

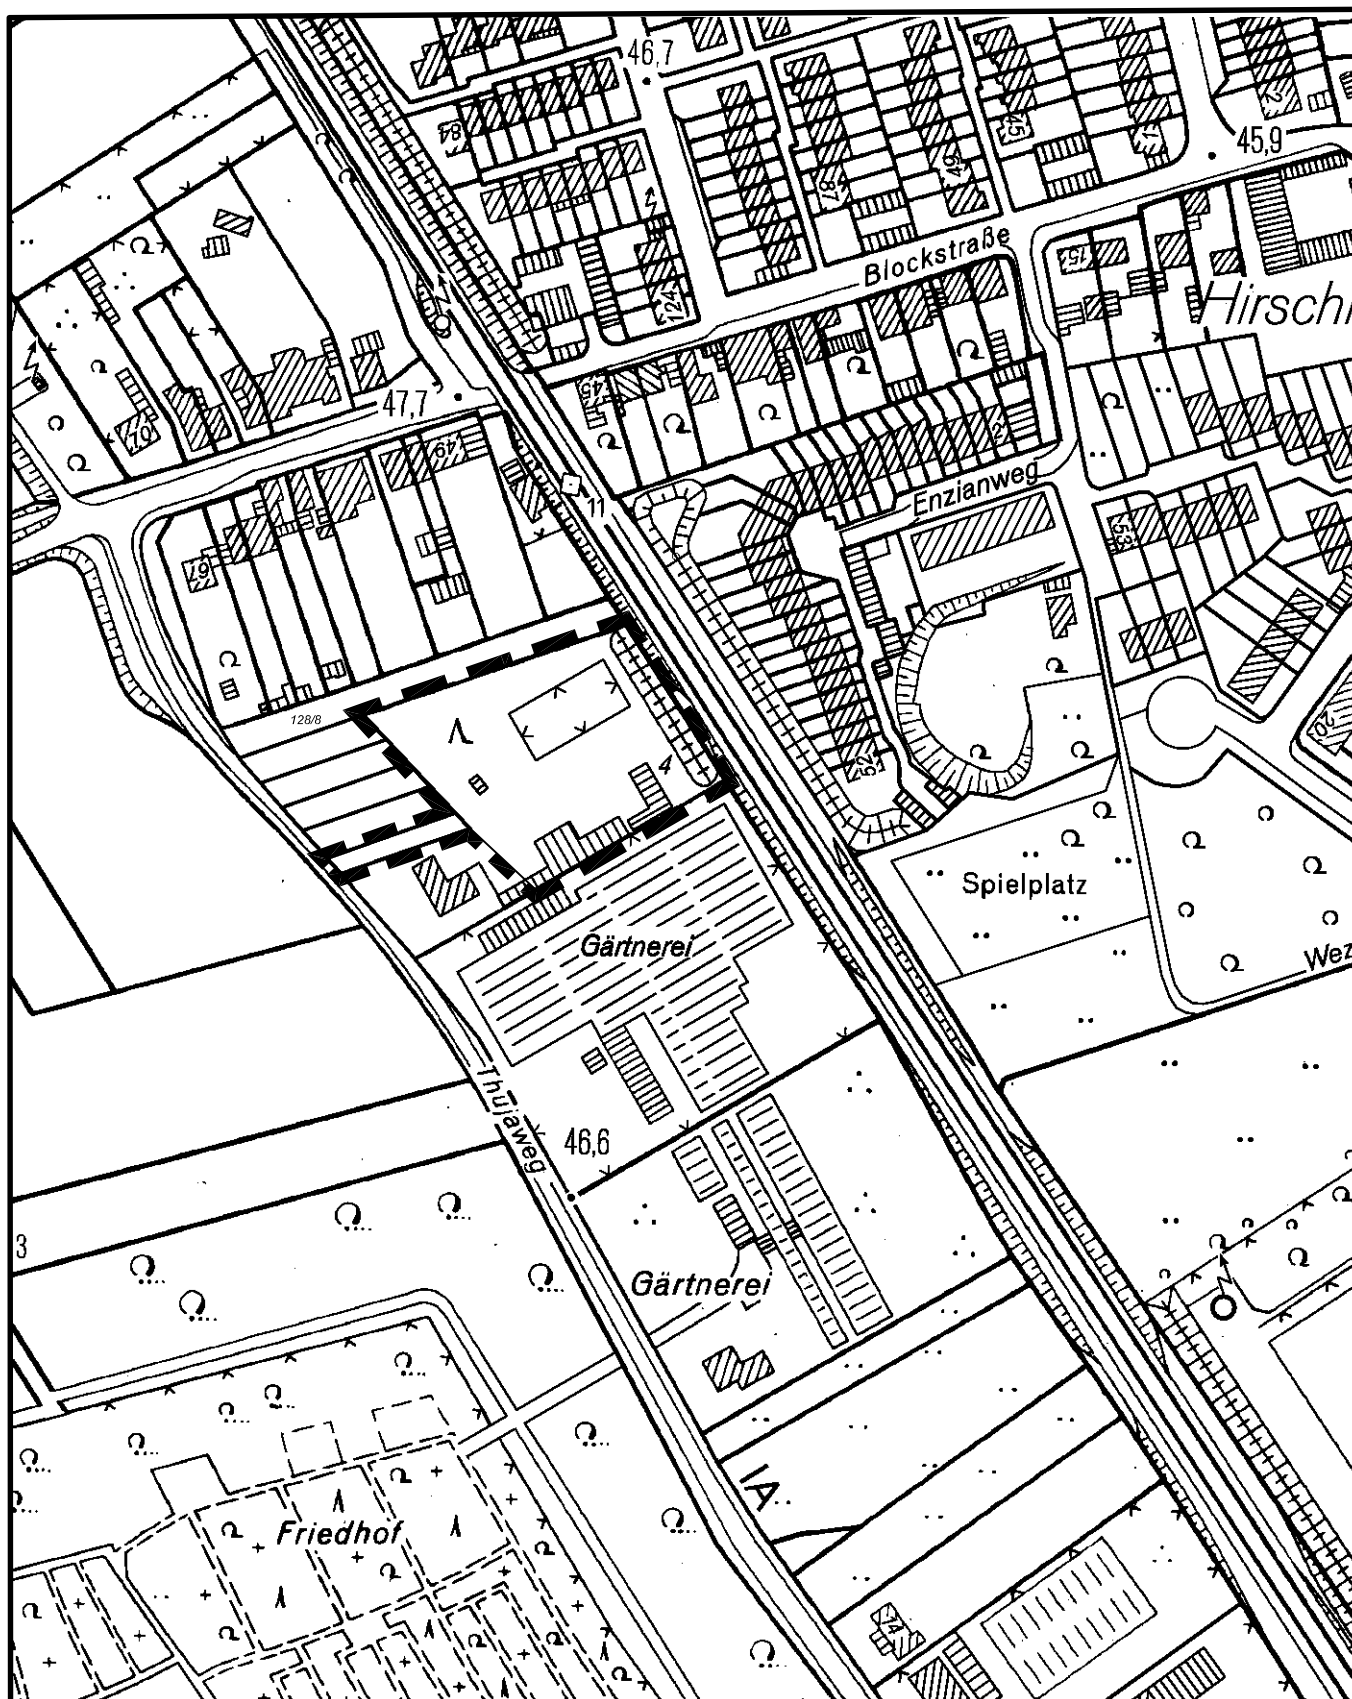

Maßstab 1 : 2500

25 0 50 100 150 Meter



Planwirkungsbereich der Vorlage zur Orientierung von Mitgliedern des Rates, der Ausschüsse und der Bezirksvertretungen, die wegen Befangenheit an den Beratungen zu diesem Tagesordnungspunkt nicht teilnehmen dürfen.