



## Planungsstufen im Siedlungsbereich Widdersdorf Süd (neu)

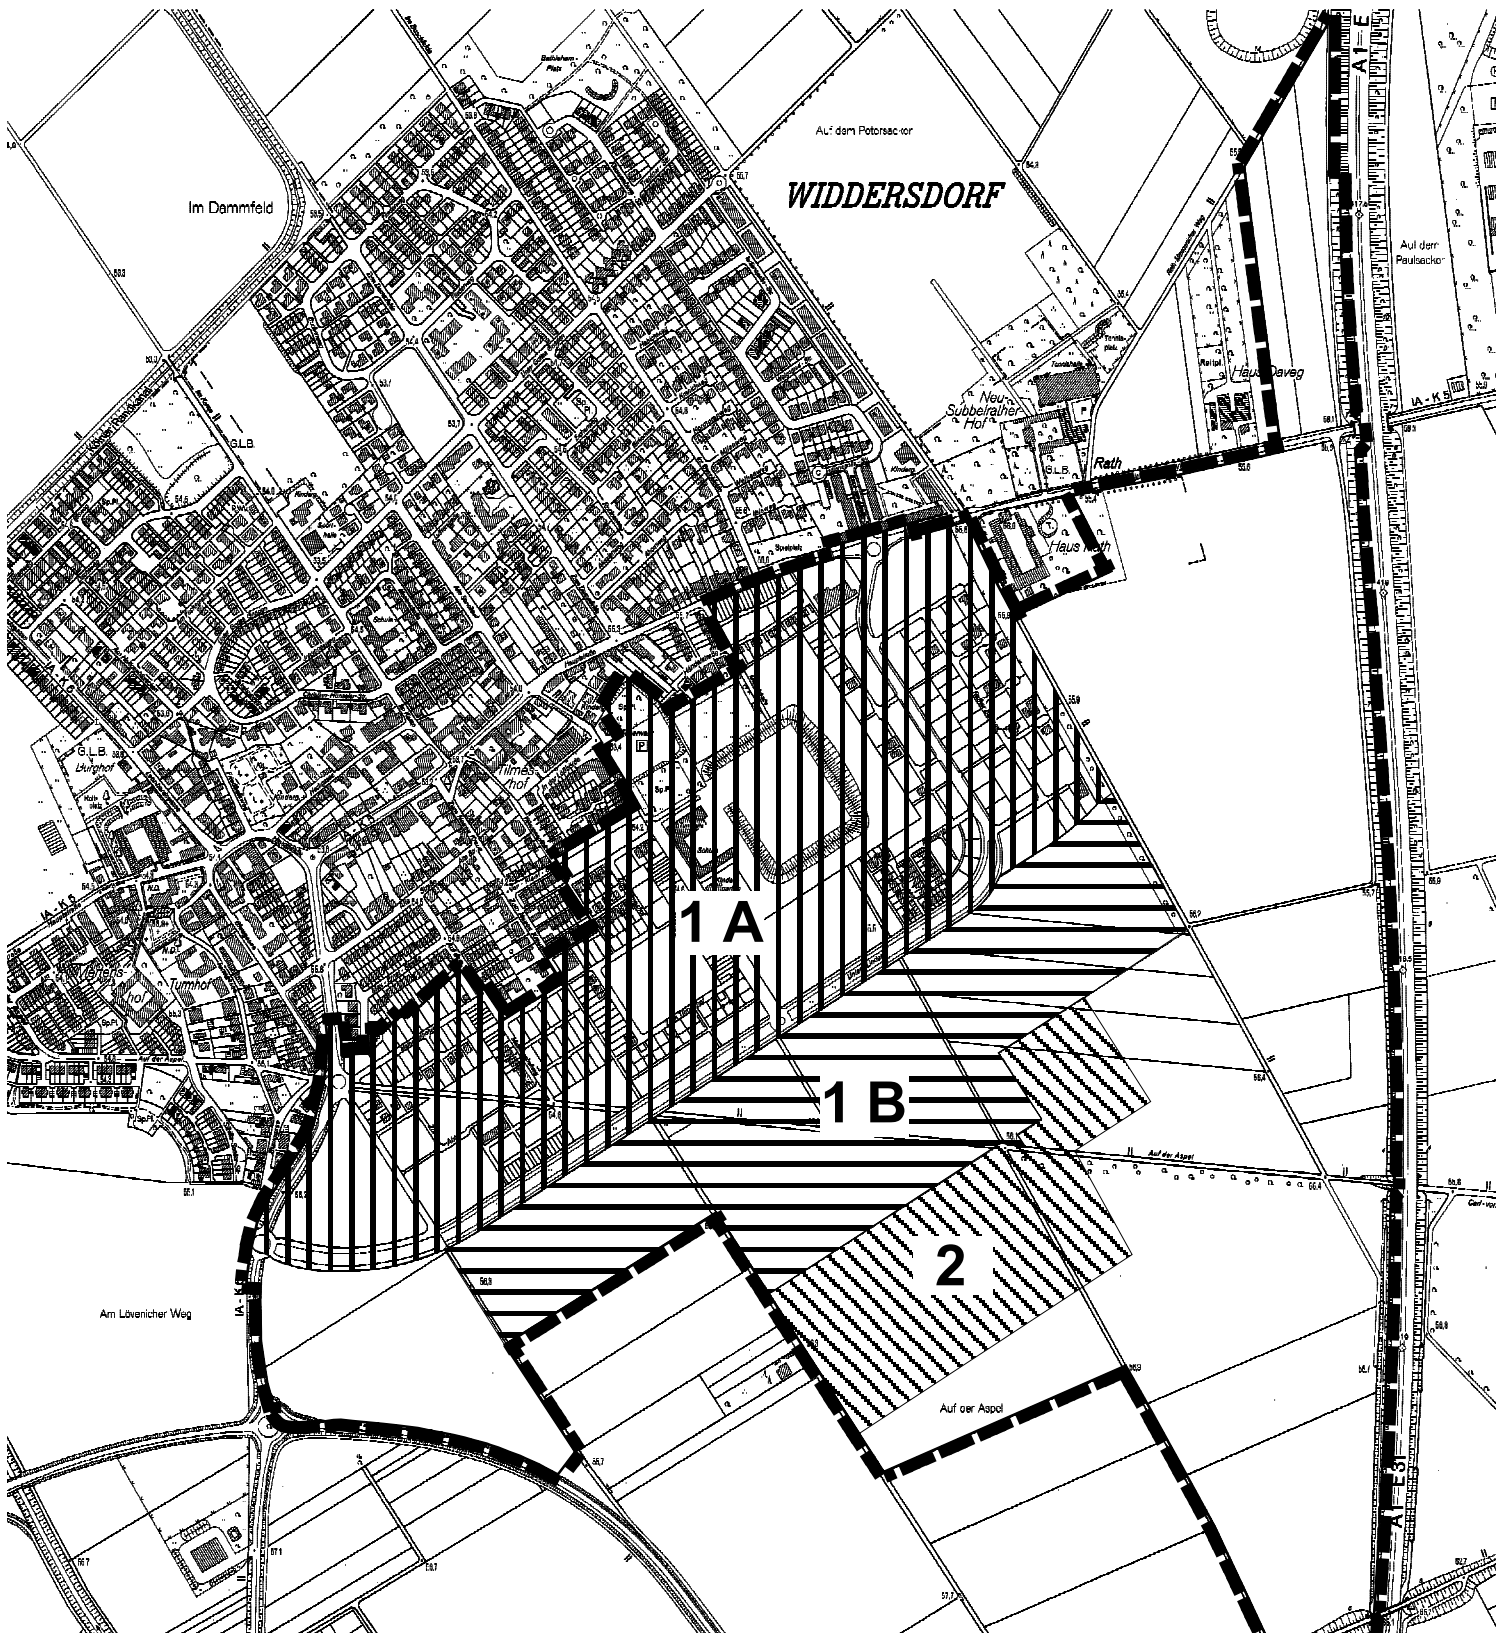

Stufe 1 A wurde am 20.12.2006 mit B-Plan Widdersdorf Süd (neu) in Kraft gesetzt.

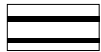

Stufe 1 B wurde mit Stufe 1 A am 14.12.2006 als Satzung beschlossen, jedoch erst nach durchgeführter FNP-Änderung am 24.02.2010 in Kraft gesetzt.



Stufe 2 befindet sich z. Z. im Aufstellungsverfahren und soll zeitnah offengelegt werden.

Maßstab 1:10000

100 0 100 200 300 400 500 Meter

