


Querschnitt 3

vorhandener Querschnitt

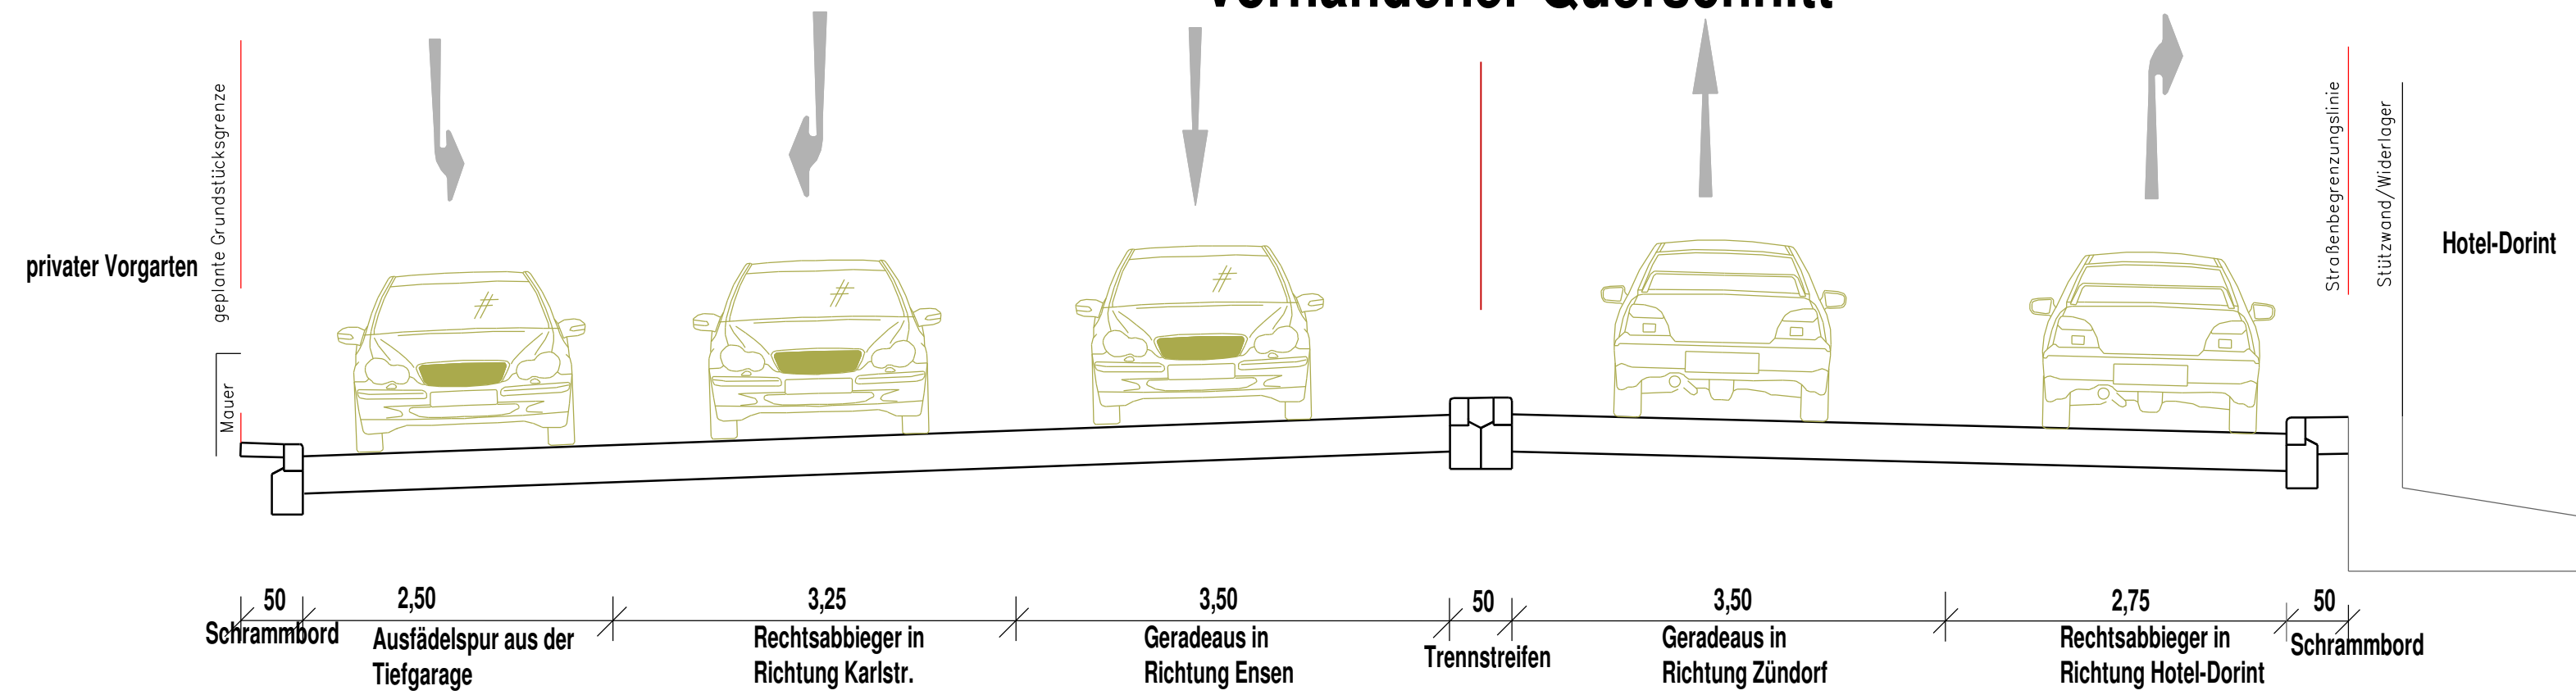

ca. 17,00

geplanter Querschnitt

