



Querschnitt 4

vorhandener Querschnitt

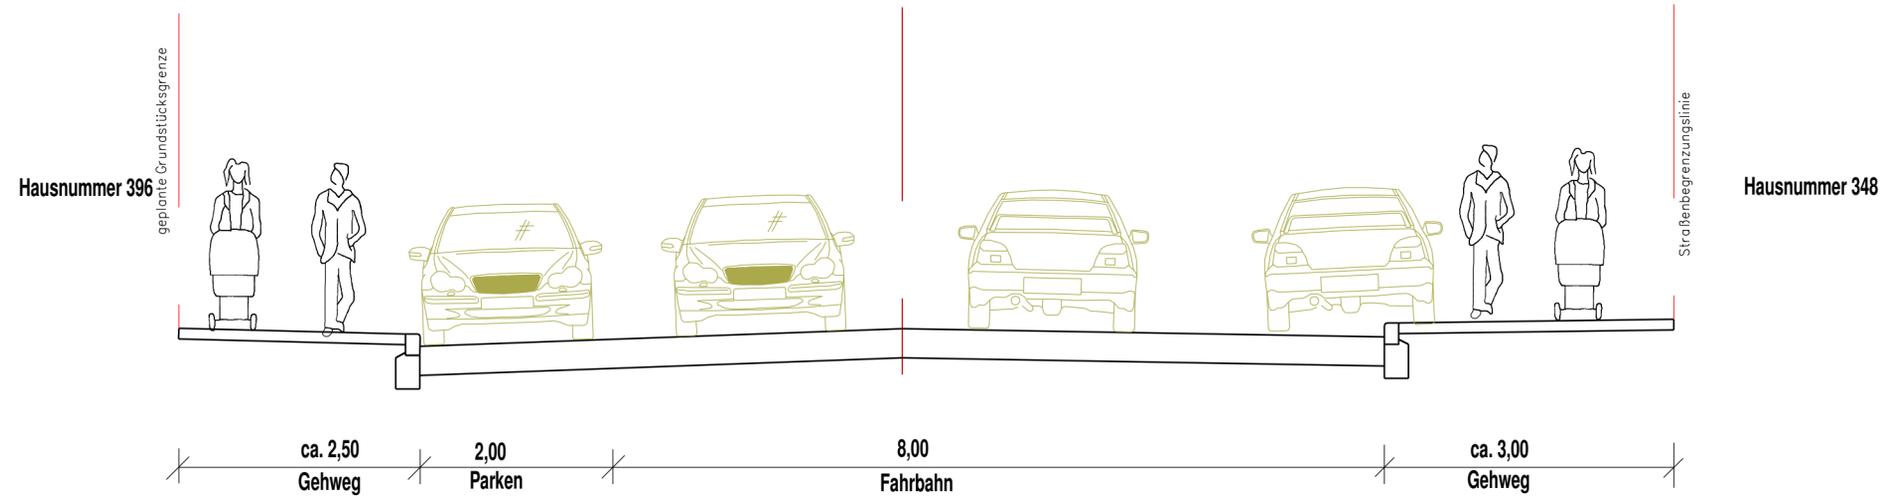

geplanter Querschnitt

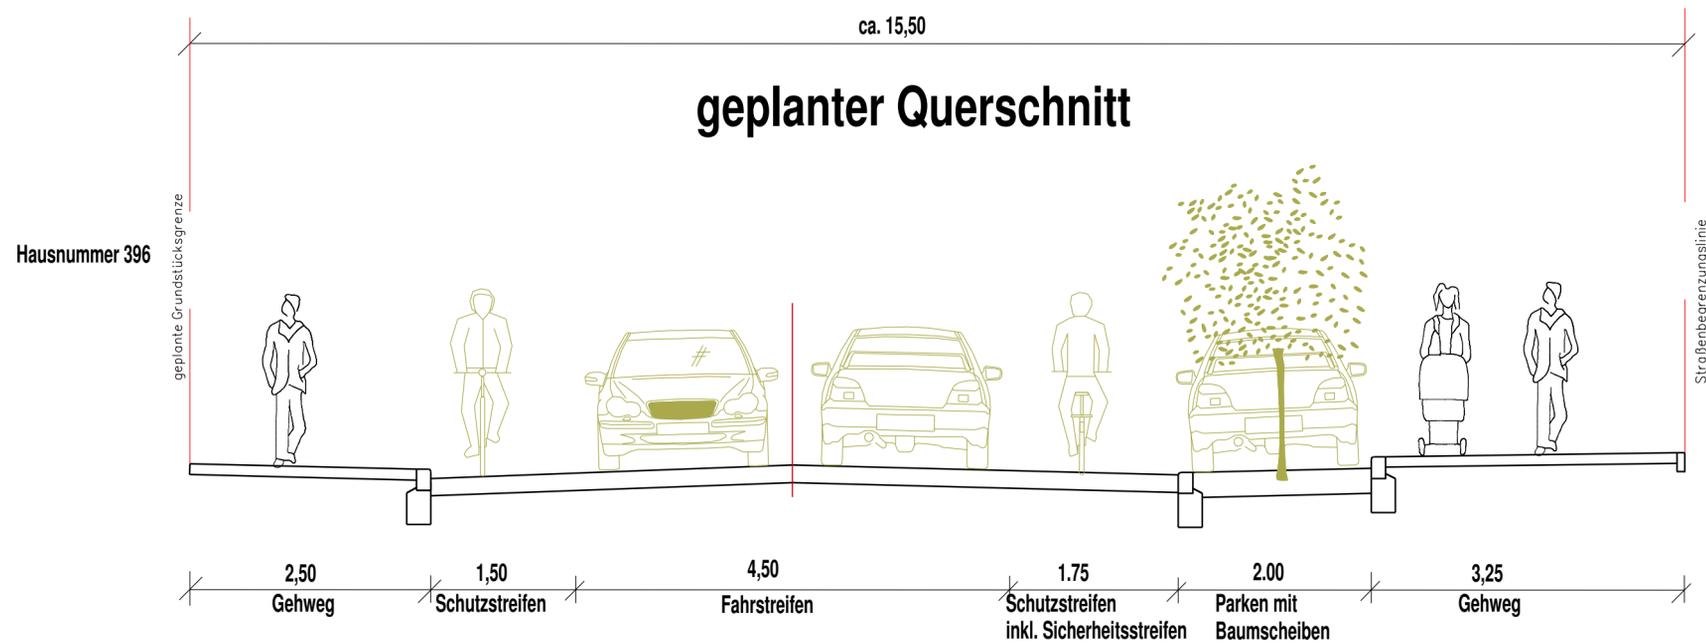

Alternativquerschnitt:

- 1,95 m Gehweg
- 1,80 m Parken
- 1,75 m Schutzstreifen für Radfahrer
- 4,50 m Fahrstreifen
- 1,75 m Schutzstreifen für Radfahrer
- 1,80 m Parken
- 1,95 m Gehweg
-
- 15,50 m
- =====