



Spielplatz Goswin-Peter-Gath-Str.

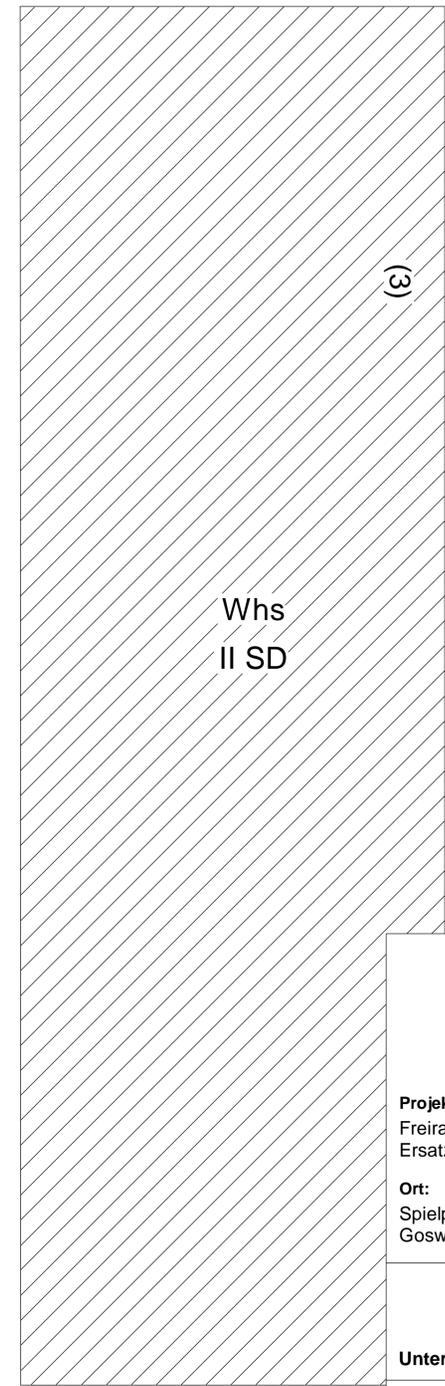

Tischtennisplatz

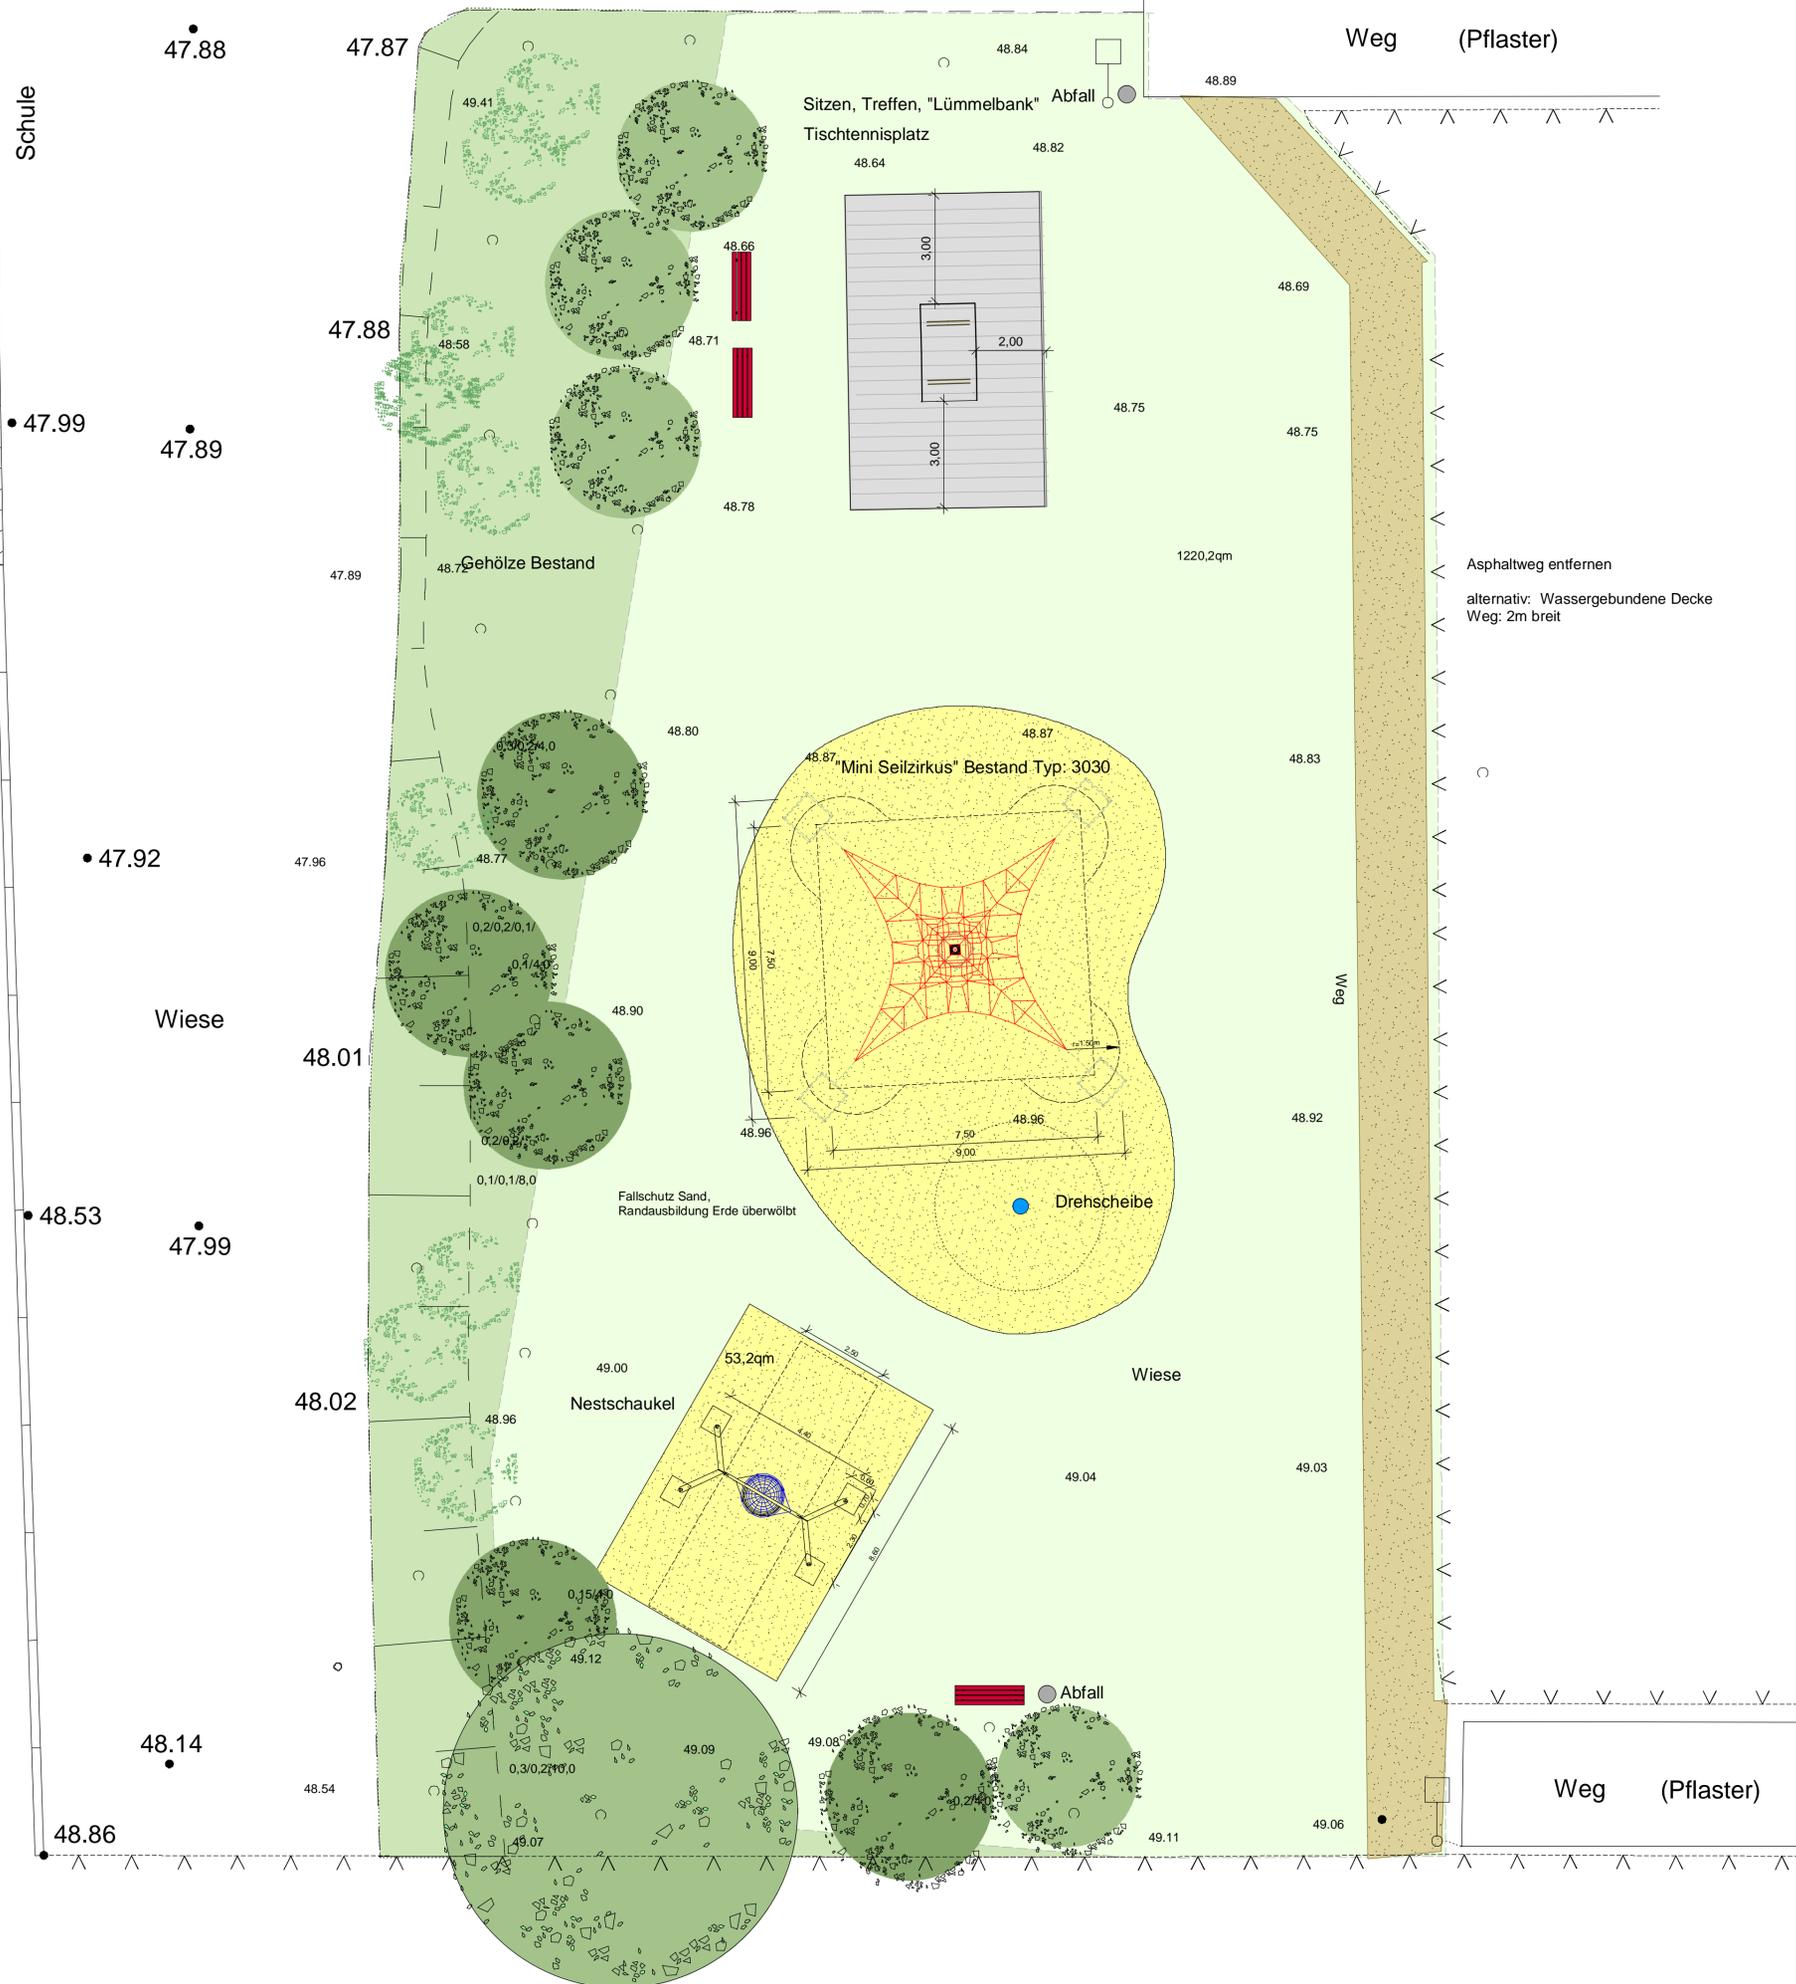

Drehscheibe



Nestschaukel Beispiel
Querbaum aus Stahl

Projekt:
Freiraumplanung Spielplatz
Ersatzmaßnahme Goswin-Peter-Gath-Str.

Ort:
Spielplatz
Goswin-Peter-Gath-Str. Köln Ehrenfeld

ex terra
landschaftsarchitektur
dipl.-ing s. radecki
niehler damm 151
50735 köln
tel: 0221. 5981900

Unterschriften:	
51:	Plan: Entwurf
512:	Plannummer 1.04
67:	Gez. SR.
Auftraggeber: Stadt Köln Amt für Kinder Jugend und Familie Amt für Kinderinteressen	Datum 20.04.2010
	Planformat A1
Adresse: Saliering 42 50677 Köln	Maßstab 1 : 100
	Plangrundlage: Stadt Köln Amt für Liegenschaften