


Variante „bisheriges Konzept“

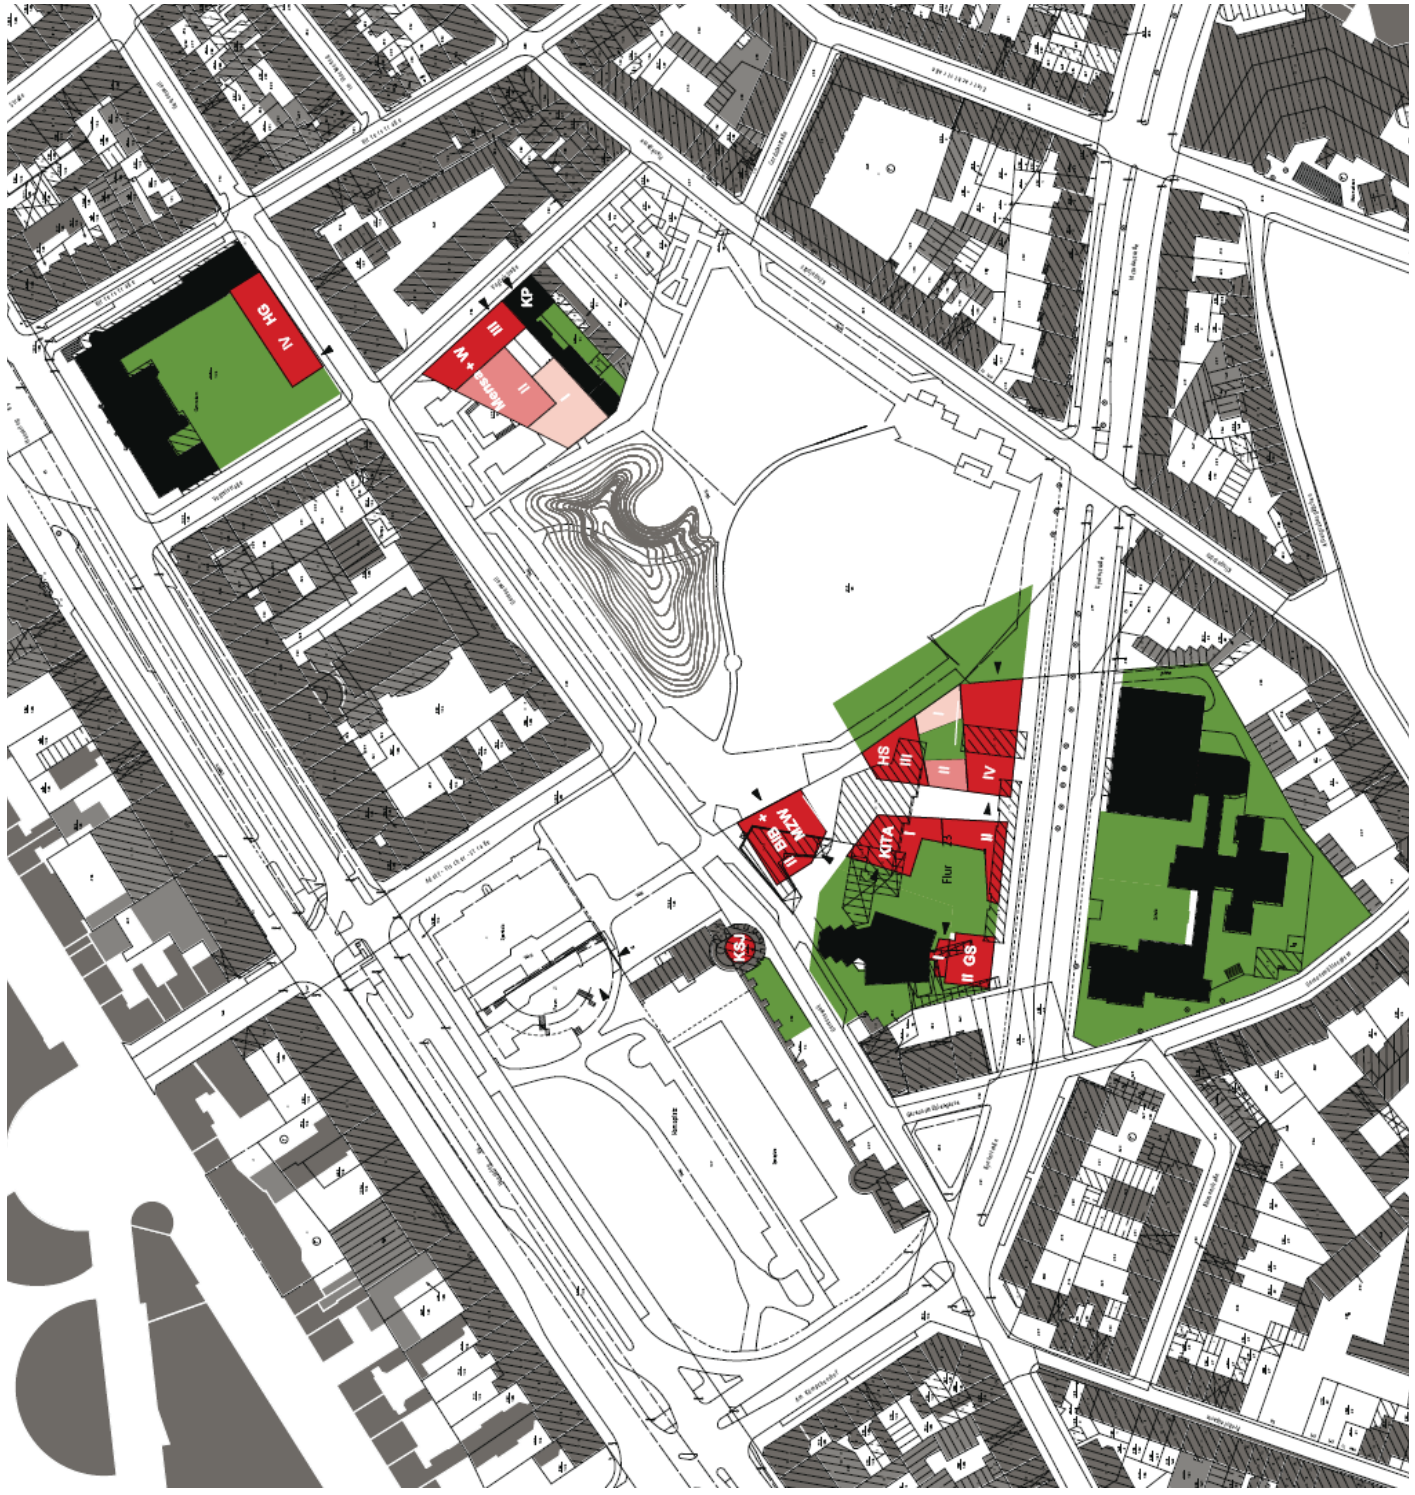

- GS Grundschule
- KITA Kindertagesstätte
- HS Hauptschule
- BIB Bibliothek (Verbund)
- AG Abendgymnasium
- Mensa
- WIMZW Werk- und Mehrzweckräume (Verbund)
- KP JuE Klingelpütz
- HG Hansa Gymnasium
- KSJ KSJ-Tower

ohne Maßstab

Hinweis:

an Stelle der Hauptschule wird nun eine Realschule realisiert. Dies hat keinen Einfluss auf das städtebauliche Konzept